


# ANBINDUNG GQ AN PJTR

## SCHNITT G7-G7 PROVISORIUM

### M 1:25

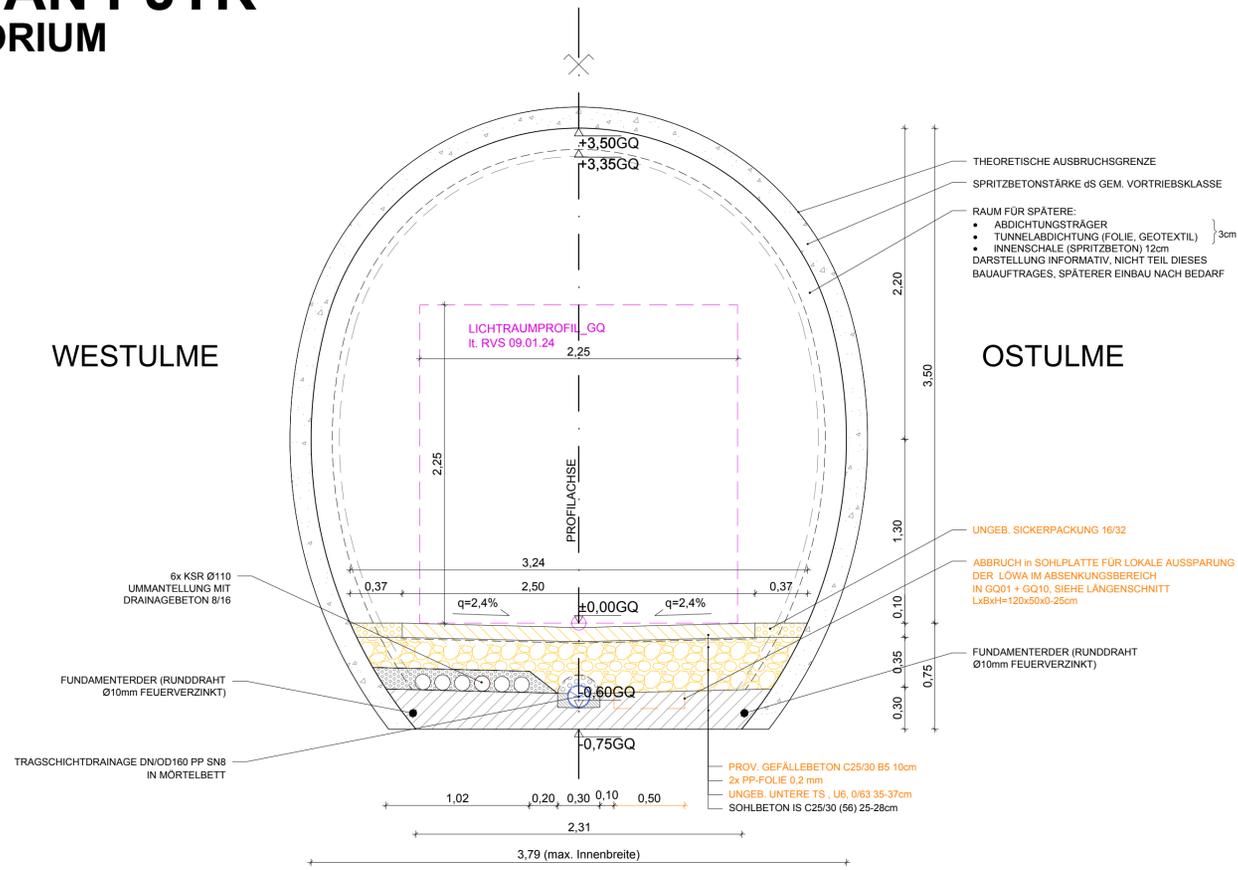

### Legende

- Bestand
- Abbruch
- SANIERUNG
- Entwässerung Bestand
- Entwässerung SANIERUNG
- Löschwasser
- Lichtraumprofil
- Einbauten BuS, nicht Teil dieses Auftrags, Darstellung informativ.

Abkürzungsverzeichnis:  
 ASN ...Abstellnische  
 BG ...Betriebsgebäude  
 LÖWA ...Löschwasserleitung  
 OBW ...Offene Bauweise  
 THE ...Tunnelhauptentwässerung  
 \* ...Höhen mit dieser Markierung beziehen sich auf den jeweiligen Fahrbandrand

Anmerkungen:  
 Die dargestellten Maße im Bestand wurden aus den Bestandsplänen entnommen - es sind die Naturmaße zu nehmen. Bei den Betonfestigkeitsangaben gem. Bestandsplan ist keine Nachhärtung berücksichtigt.

Mit der gegenständlichen Anordnung gem. Plannummer	Abweichung vom Bausoll		Abweichung stellt eine Minderkostenforderung dar (ist auszufüllen)
	1. Rev. xx	Beschreibung	
3010037/1/6221-00-00 (0-16/PJTR/BI)			<input type="checkbox"/> JA <input type="checkbox"/> NEIN
wird vom Bausoll			<input type="checkbox"/> JA <input type="checkbox"/> NEIN
✗ NICHT abgewichen			<input type="checkbox"/> JA <input type="checkbox"/> NEIN
<input type="checkbox"/> abgewichen			<input type="checkbox"/> JA <input type="checkbox"/> NEIN
Die Freigabe einer wesentlichen Abweichung vom Bausoll kann nur in einer Partnerschaftsbesitzung erfolgen.			<input type="checkbox"/> JA <input type="checkbox"/> NEIN
			<input type="checkbox"/> JA <input type="checkbox"/> NEIN


Unterschrift Planer: \_\_\_\_\_ Unterschrift OBA: \_\_\_\_\_



Zugehörige Pläne:  
 6210 6227  
 6211 6228  
 6200  
 6223  
 6224  
 6225  
 6226

# SCHNITT G7-G7 SANIERT

## M 1:25

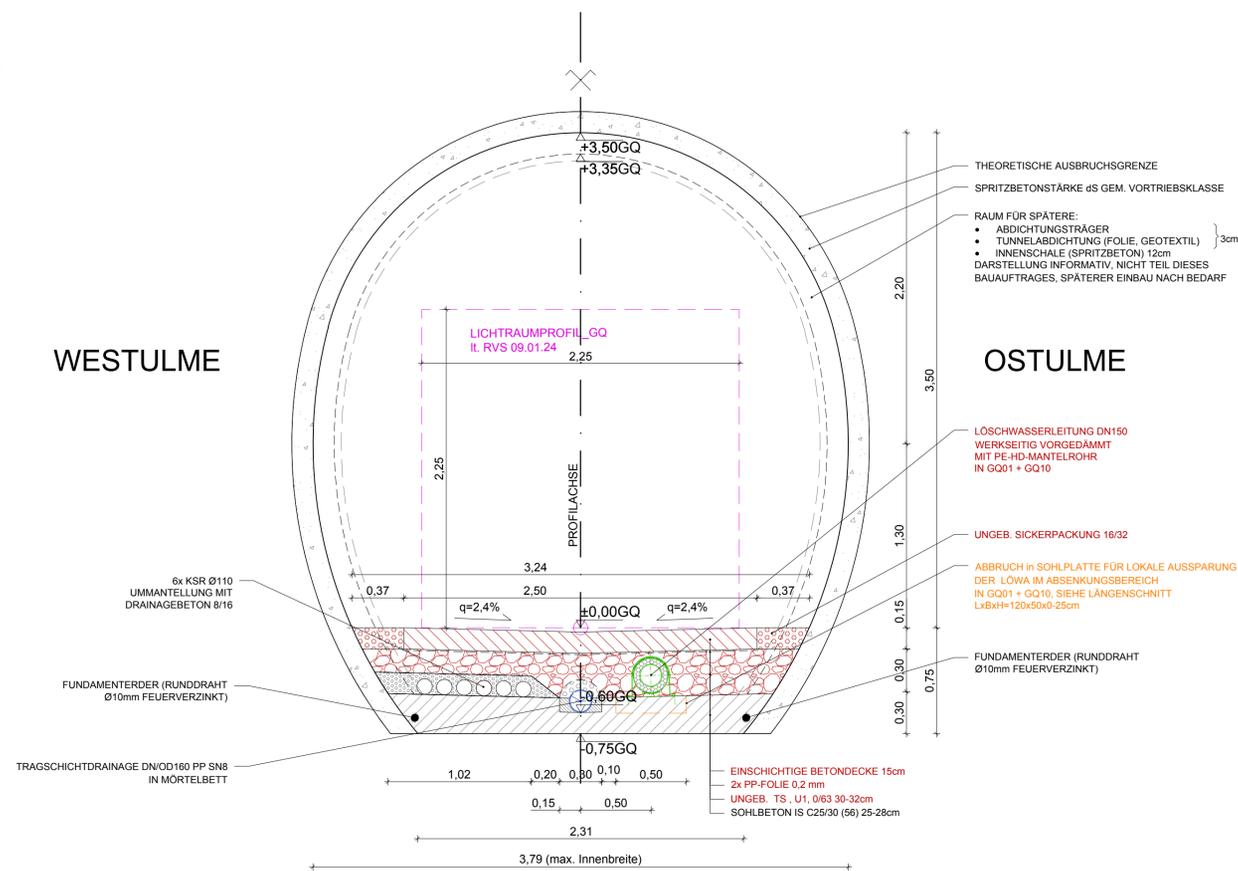

ASFINAG BAU MANAGEMENT GMBH  
 im Namen der



PROJEKT  
**S 16 Arlberg Schnellstraße**  
**ASt Zams - ASt Landeck West**  
**km 00,000 - 05,536**

**SICHERHEITSAUSBAU PERJENTUNNEL**  
**AUSFÜHRUNG**  
**PERJENTUNNEL 1.RÖHRE PJTR**

INHALT / PLANTITEL  
**ANBINDUNG GQ AN PJTR**  
**SCHNITT G7-G7**  
**PROVISORIUM UND SANIERT**

ÄNDERUNG	C	B	A
TECHNISCHE PLANUNG			
PROJEKTLEITUNG			
DATUM: 14.12.2018			DATUM: 11.12.2018
OBA: IGT	PROF. / VERF.:	KMP	AUSFÜHRENDE FIRMA: EJ
DATUM: 11.12.2018			DATUM: 03.12.2018
GEZEICHNET: DATUM: 14.12.2018	Plannummer ASFINAG: 3010037/1/6221-00-00/0-416/PJTR/BI		
GEPROBT: DATUM: 14.12.2018	MASSSTAB: 1:25	PLANNUMMER / REVISION / VERSION: 6221-00-00	
FLÄCHE: 0,594m x 0,841m = 0,50m²			

P:\BIA\TPO1046120\_Ausführungsphase03\_Plane01\_Arbeitsplan\PIJTR\_GQ\_Rev00.dwg