


EQ_WAND_TÜR-SOHLGEWÖLBE GEOMETRIE

SCHNITT P1-P1 M 1:50

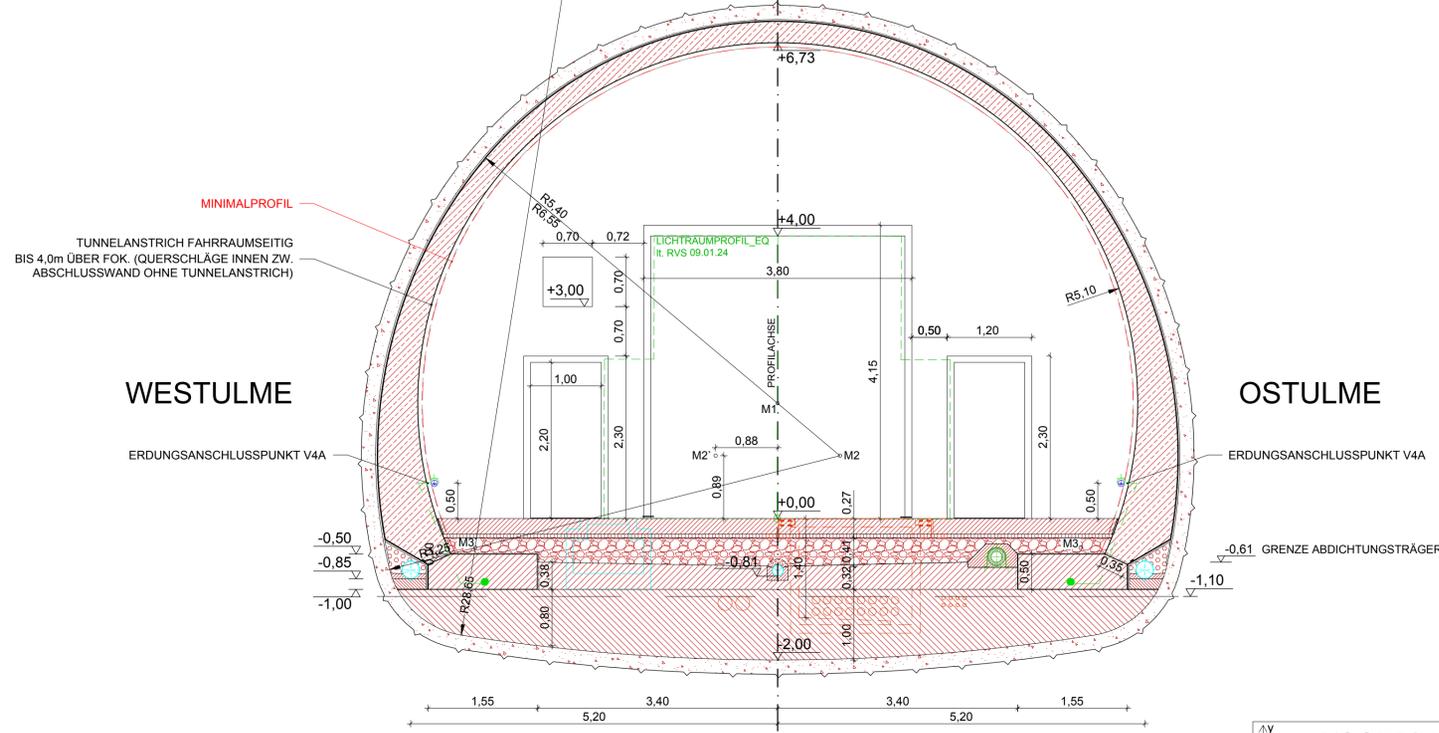


Abweichung vom Bausoll		Abweichung stellt eine Minderkostenforderung dar (ist auszufüllen)
Abweichung vom Bausoll (Abweichungen sind stichwortartig aufzulisten und im Plan direkt zu markieren)		
1.	Rev. xx Beschreibung	<input type="checkbox"/> JA <input type="checkbox"/> NEIN
2.		<input type="checkbox"/> JA <input type="checkbox"/> NEIN
3.		<input type="checkbox"/> JA <input type="checkbox"/> NEIN
4.		<input type="checkbox"/> JA <input type="checkbox"/> NEIN
5.		<input type="checkbox"/> JA <input type="checkbox"/> NEIN

Mit der gegenständlichen Anordnung gem. Plannummer 3010037/1/6334-01-00/0-416/PJTR/BI wird vom Bausoll NICHT abgewichen abgewichen.
 Die Freigabe einer wesentlichen Abweichung vom Bausoll kann nur in einer Partnerschaftssitzung erfolgen.


Unterschrift Planer: _____ Unterschrift OBA: _____

LICHTRAUMPROFIL EQ M 1:50

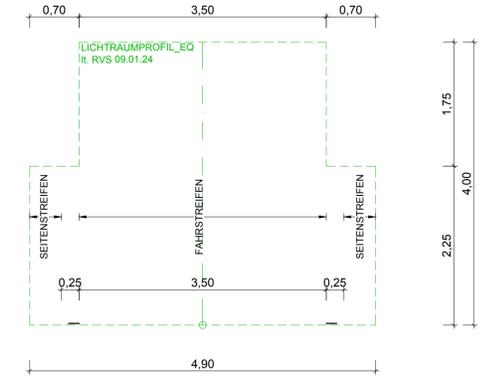

EQ_WAND_TÜR-SOHLGEWÖLBE BESCHRIFTUNG

SCHNITT P1-P1 M 1:50

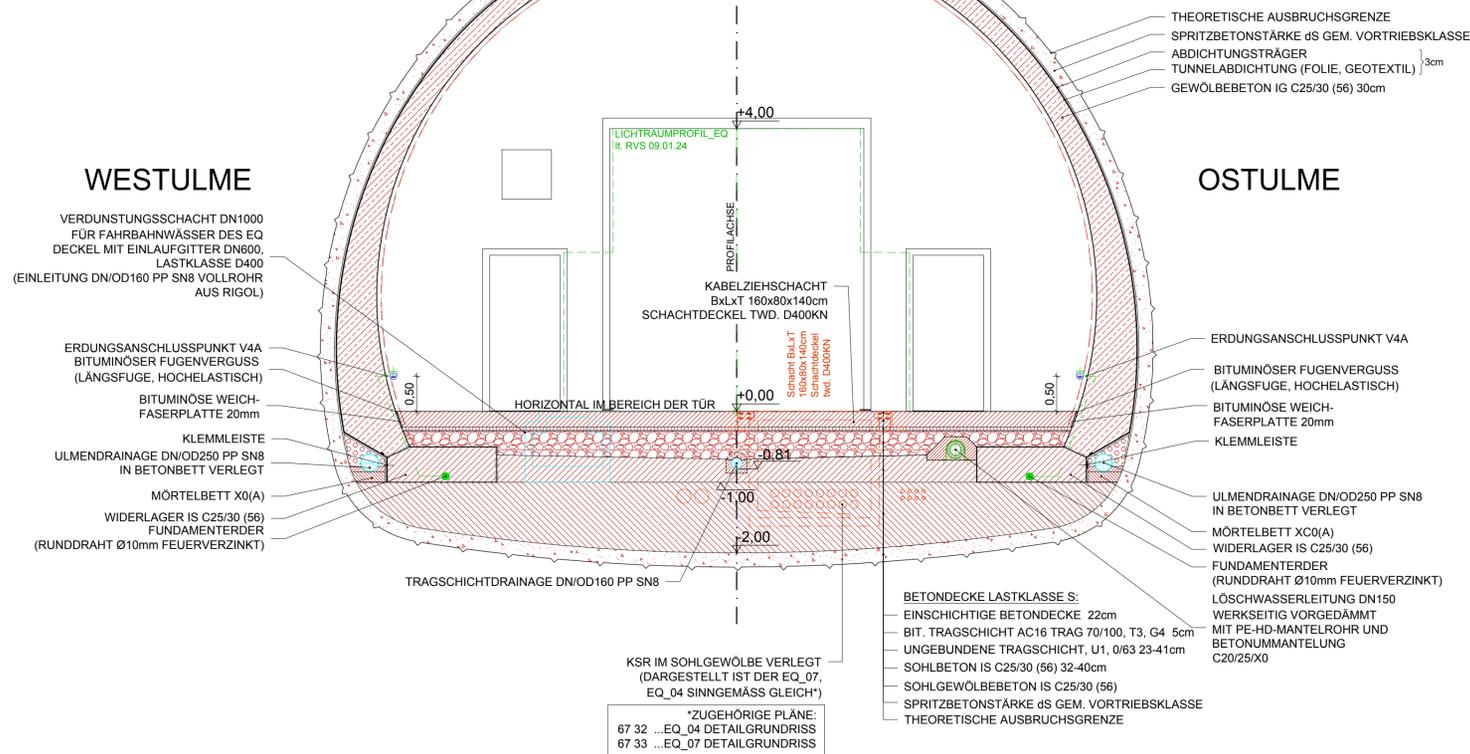

KOORDINATENLISTE VON TUNNELACHSE		
MESSPUNKT	X - KOORDINATEN [m]	Y - KOORDINATEN [m]
M1	0,00	1,63
M2	0,88	0,89
M2'	-0,88	0,89
M3	4,29	-0,41
M3'	-4,29	-0,41
M4	0,00	26,65



Zugehörige Pläne:

ASFINAG BAU MANAGEMENT GMBH
im Namen der **ASFINAG**

S 16 Arlberg Schnellstraße
ASt Zams - ASt Landeck West
km 00,000 - 05,536
SICHERHEITSAUSBAU PERJENTUNNEL
AUSFÜHRUNG
PERJENTUNNEL 1.RÖHRE PJTR

PJTR - RQ_EQ MIT SOHLGEWÖLBE IM ANBINDUNGSBEREICH ZUM PANNEBUCHT

INHALT / PLANTITEL		PROJEKTLEITUNG	
26.07.2019	01 Anpassung Rohbaulichte Tür		
DATUM: 14.12.2018		DATUM: 11.12.2018	
OBA:		AUSFÜHRENDE FIRMA:	
DATUM: 11.12.2018		DATUM: 03.12.2018	
GEZEICHNET:		Plannummer ASFINAG: 3010037/1/6334-01-00/0-416/PJTR/BI	
DATUM: 14.12.2018		MASSSTAB: 1:50	
FLÄCHE: 0,594m x 0,841m = 0,50m²		PLANNUMMER / REVISION / VERSION: 6334-01-00	

P:\BIAT\PO1046120_Ausführungsphase03_Plane01_Arbeitsplan\PJTR_EQ_Rev08.dwg