


# EQ\_WAND\_TÜR-SOHLGEWÖLBE GEOMETRIE

## SCHNITT Q1-Q1 M 1:50

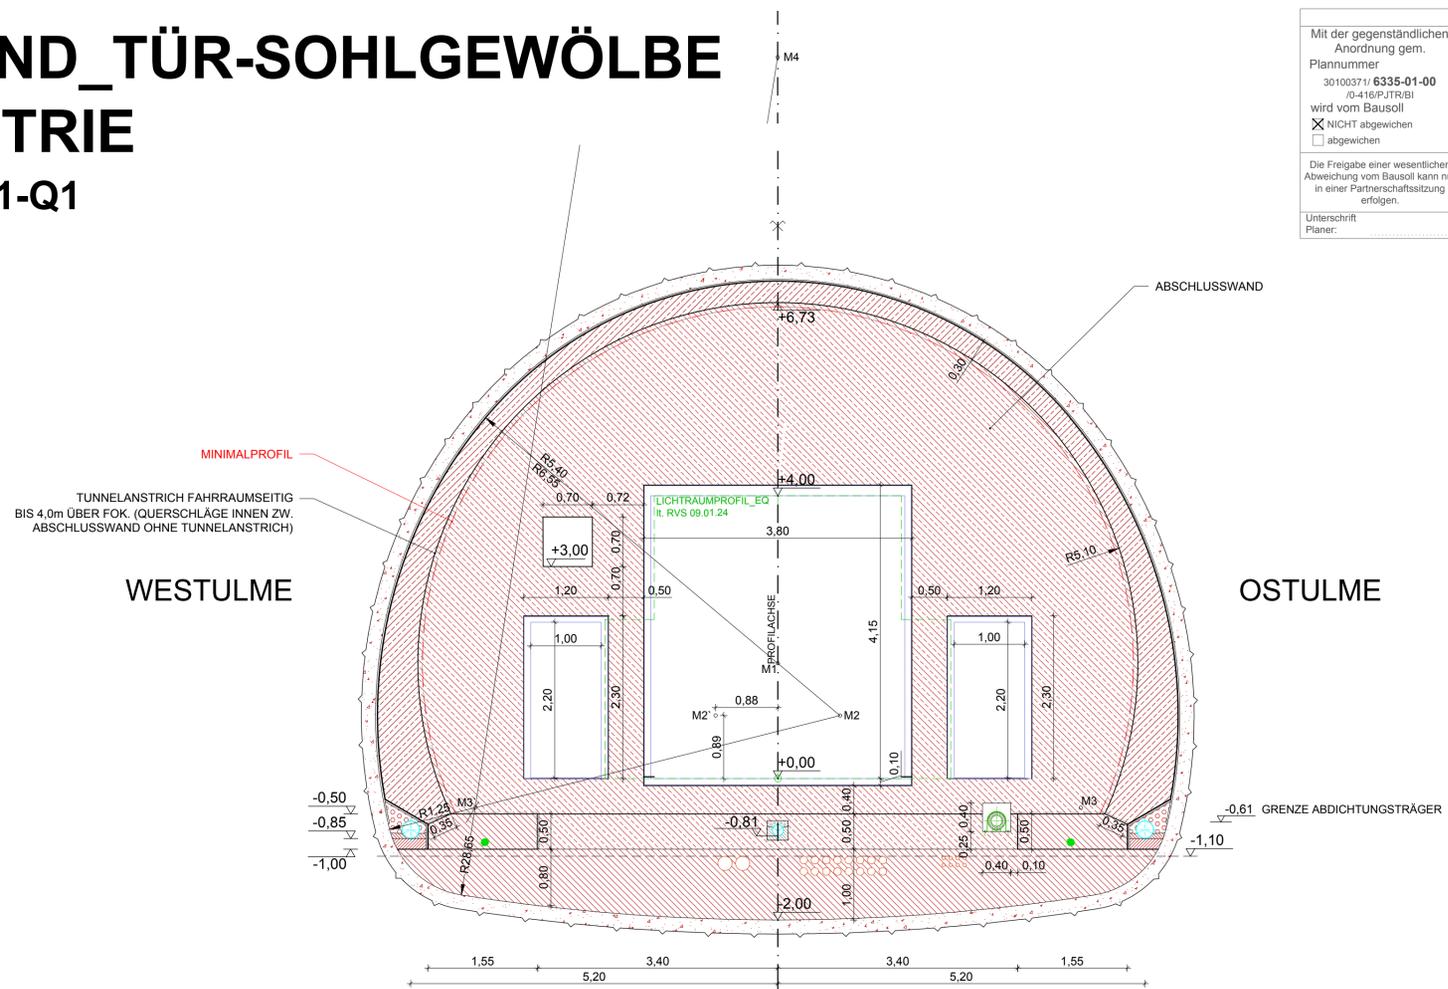


Abweichung vom Bausoll		Abweichung stellt eine Minderkosterforderung dar (ist auszufüllen)
Abweichung vom Bausoll (Abweichungen sind stichwortartig aufzulisten und im Plan direkt zu markieren)		
1.	Rev. xx Beschreibung	<input type="checkbox"/> JA <input type="checkbox"/> NEIN
2.		<input type="checkbox"/> JA <input type="checkbox"/> NEIN
3.		<input type="checkbox"/> JA <input type="checkbox"/> NEIN
4.		<input type="checkbox"/> JA <input type="checkbox"/> NEIN
5.		<input type="checkbox"/> JA <input type="checkbox"/> NEIN

Mit der gegenständlichen Anordnung gem. Plannummer 3010037/1/6335-01-00/0-416/PJTR/BI wird vom Bausoll  NICHT abgewichen  abgewichen.  
 Die Freigabe einer wesentlichen Abweichung vom Bausoll kann nur in einer Partnerschaftssitzung erfolgen.

Unterschrift Planer: \_\_\_\_\_ Unterschrift OBA: \_\_\_\_\_


# LICHTRAUMPROFIL EQ M 1:50

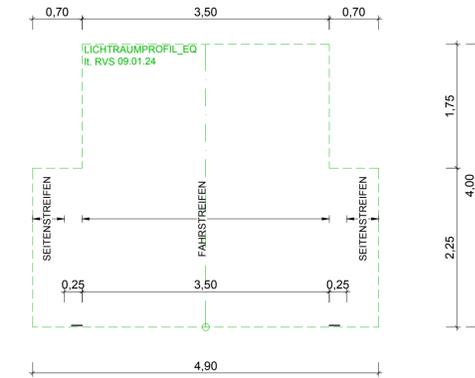

Zugehörige Pläne:

# EQ\_WAND\_TÜR-SOHLGEWÖLBE BESCHRIFTUNG

## SCHNITT Q1-Q1 M 1:50

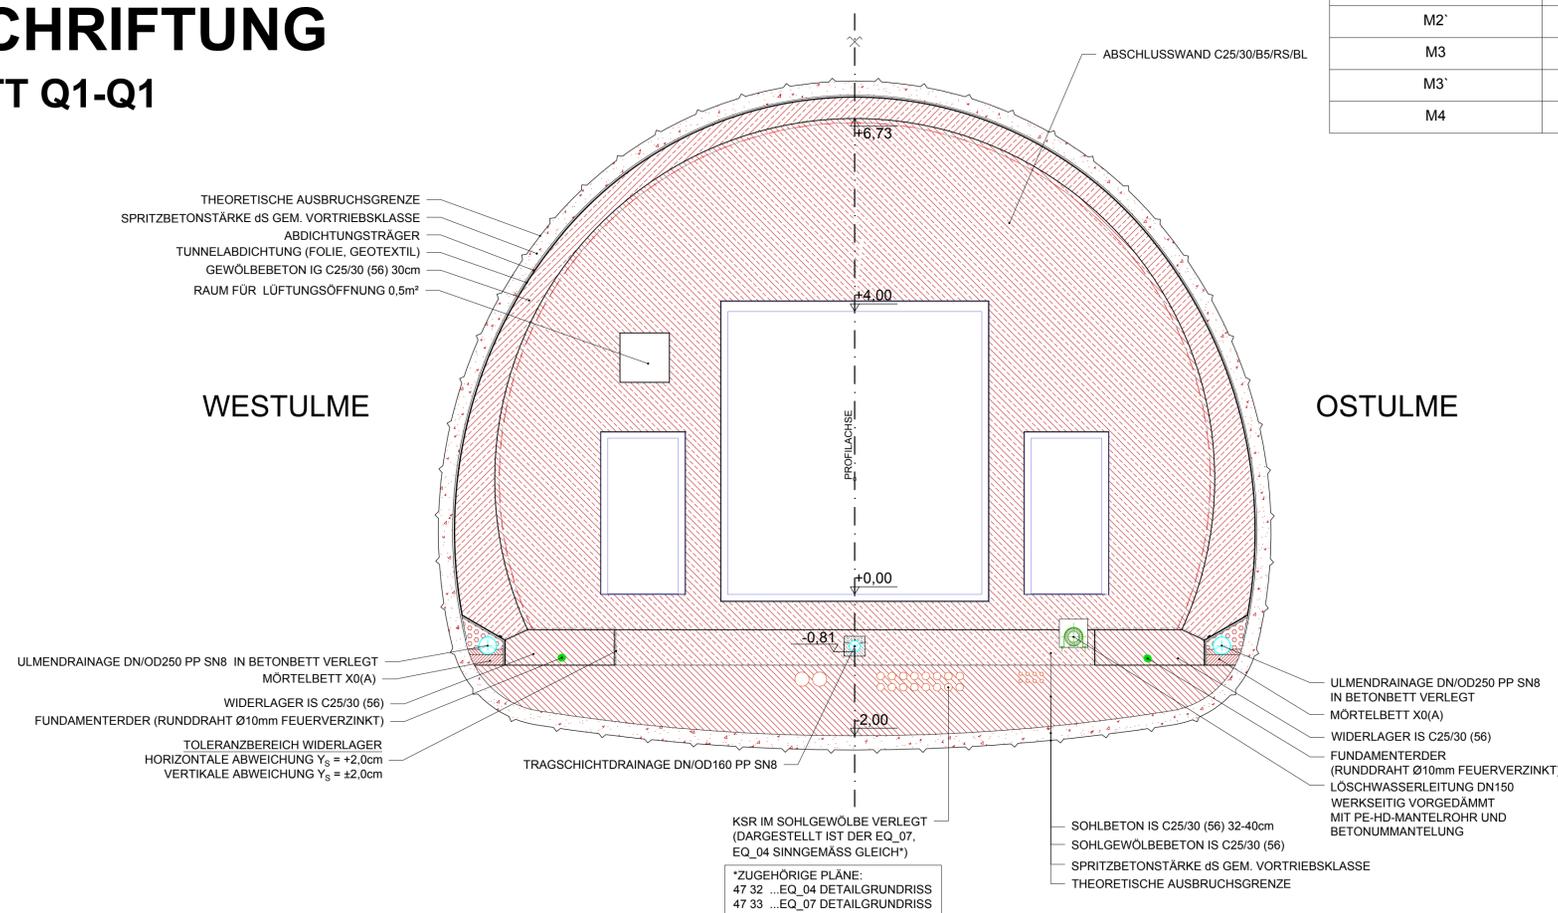

KOORDINATENLISTE VON TUNNELACHSE		
MESSPUNKT	X - KOORDINATEN [m]	Y - KOORDINATEN [m]
M1	0,00	1,63
M2	0,88	0,89
M2'	-0,88	0,89
M3	4,29	-0,41
M3'	-4,29	-0,41
M4	0,00	26,65

ASFINAG BAU MANAGEMENT GMBH im Namen der **ASFINAG**

**S 16 Arlberg Schnellstraße**  
**ASt Zams - ASt Landeck West**  
**km 00,000 - 05,536**  
**SICHERHEITSAUSBAU PERJENTUNNEL**  
**AUSFÜHRUNG**  
**PERJENTUNNEL 1.RÖHRE PJTR**

INHALT / PLANTITEL  
**PJTR - RÖHRE IM**  
**BEREICH DER ABSCHLUSSWAND**

C		B	
26.07.2019	01	Anpassung Rohbaulichte Tür	
TECHNISCHE PLANUNG		OBJEKTL EITUNG	
<input checked="" type="checkbox"/> FREIGEGEREN <input type="checkbox"/> NICHT FREIGEGEREN <input type="checkbox"/> FREIGEGEREN MIT ANMERKUNGEN		<input checked="" type="checkbox"/> FREIGEGEREN <input type="checkbox"/> NICHT FREIGEGEREN <input type="checkbox"/> FREIGEGEREN MIT ANMERKUNGEN	
DATUM: 14.12.2018 OBA: IGT <input checked="" type="checkbox"/> FREIGEGEREN <input type="checkbox"/> NICHT FREIGEGEREN <input type="checkbox"/> FREIGEGEREN MIT ANMERKUNGEN		DATUM: 11.12.2018 AUSFÜHRENDE FIRMA: KMP <input checked="" type="checkbox"/> NICHT ERFORDERLICH <input type="checkbox"/> FREIGEGEREN <input type="checkbox"/> FREIGEGEREN MIT ANMERKUNGEN	
GEZEICHNET: 14.12.2018 DATUM: 14.12.2018		Plannummer ASFINAG: 3010037/1/6335-01-00/0-416/PJTR/BI MASSSTAB: 1:50 PLANNUMMER / REVISION / VERSION: 6335-01-00	
FLÄCHE: 0,594m x 0,841m = 0,50m²			

P:\BIAT\PO1046\120\_Ausführungsphase03\_Plane\01\_Arbeitskemplare\PJTR\_EQ\_REV08.dwg