


NRN/EN in PANNENBUCHT_NEUBAU

M 1:50

Schnitt E1a-E1a

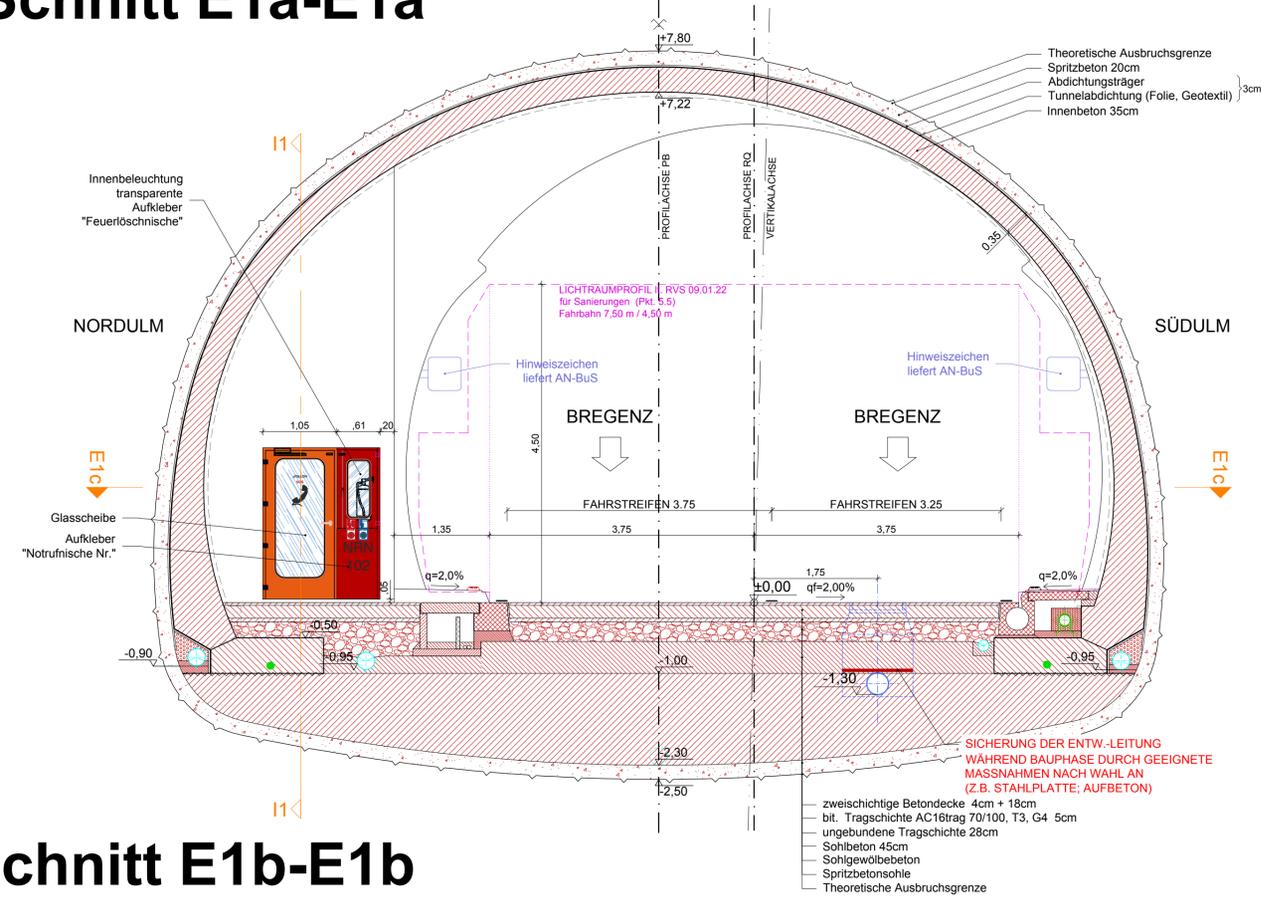

Legende

- Bestand
- Abbruch
- Neubau
- Entwässerung Bestand
- Entwässerung Neubau
- Löschwasser
- Lichtraumprofil
- Einbauten BuS Bestand Abbruch durch AN-BuS
- Einbauten BuS, nicht Teil dieses Auftrags, Darstellung informativ.
- Nachträglicher Tunnelausbruch


- Abkürzungsverzeichnis:
- ASN ...Abstellnische
 - BG ...Betriebsgebäude
 - LÖWA ...Löschwasserleitung
 - ÖBW ...Offene Bauweise
 - THE ...Tunnelhauptentwässerung
 - * ...Höhen mit dieser Markierung beziehen sich auf den jeweiligen Fahrbahnrand

Anmerkungen:
Die dargestellten Maße im Bestand wurden aus den Bestandsplänen entnommen - es sind die Naturmaße zu nehmen. Bei den Betonfestigkeitsangaben gem. Bestandsplan ist keine Nachhärtung berücksichtigt.



- Zugehörige Pläne:
- 6343 6332 6341 6500 6370
 - 6344 6333 6503
 - 6328 7115 6504
 - 6329

Schnitt E1b-E1b

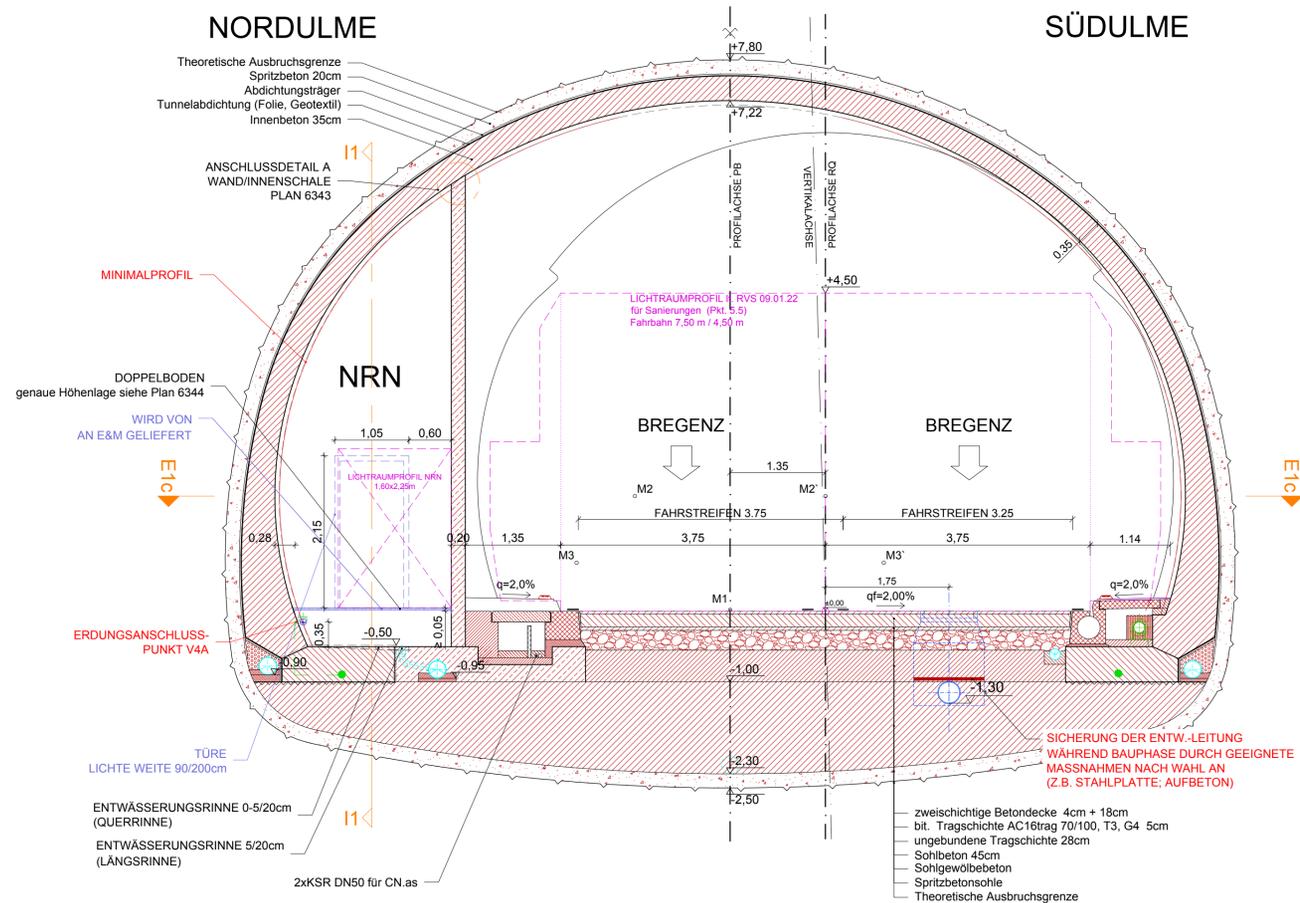

Abweichung vom Bausoll		Abweichung stellt eine Minderkostenforderung dar (ist auszufüllen)
Mit der gegenständlichen Anordnung gem.	Abweichung vom Bausoll (Abweichungen sind stichwortartig aufzulisten und im Plan direkt zu markieren)	<input type="checkbox"/> JA <input type="checkbox"/> NEIN
Plannummer 3010037/1/6342-00-00 (0-416/PJTR/BI) wird vom Bausoll	1. Rev. xx Beschreibung	<input type="checkbox"/> JA <input type="checkbox"/> NEIN
<input checked="" type="checkbox"/> NICHT abgewichen <input type="checkbox"/> abgewichen	2.	<input type="checkbox"/> JA <input type="checkbox"/> NEIN
Die Freigabe einer wesentlichen Abweichung vom Bausoll kann nur in einer Partnerschaftssitzung erfolgen.	3.	<input type="checkbox"/> JA <input type="checkbox"/> NEIN
	4.	<input type="checkbox"/> JA <input type="checkbox"/> NEIN
	5.	<input type="checkbox"/> JA <input type="checkbox"/> NEIN
Unterschrift Planer:	Unterschrift OBA:	

ASF INAG BAU MANAGEMENT GMBH
im Namen der

S 16 Arlberg Schnellstraße
ASt Zams - ASt Landeck West
km 00,000 - 05,536

SICHERHEITSAUSBAU PERJENTUNNEL
AUSFÜHRUNG
PERJENTUNNEL 1.RÖHRE

INHALT / PLANTITEL

PJTR NR. ...
NRN/EN in PANNENBUCHT_NEUBAU

ÄNDERUNG	C	
	B	
	A	

TECHNISCHE PLANUNG

	ASF INAG BAU MANAGEMENT GMBH A-1050 WIEN, WOODCENTERSTRASSE 19	
<input checked="" type="checkbox"/> FREIGEGEREN <input type="checkbox"/> NICHT FREIGEGEREN <input type="checkbox"/> FREIGEGEREN MIT ANMERKUNGEN	<input checked="" type="checkbox"/> FREIGEGEREN <input type="checkbox"/> NICHT FREIGEGEREN <input type="checkbox"/> FREIGEGEREN MIT ANMERKUNGEN	PROJEKTLEITER DI LOUIS RICHARD
DATUM: 25.01.2019	DATUM: 17.01.2019	

OBA: AUSFÜHRENDE FIRMA:

FREIGEGEREN
 NICHT FREIGEGEREN
 FREIGEGEREN MIT ANMERKUNGEN

NICHT ERFORDBERLICH
 FREIGEGEREN
 NICHT FREIGEGEREN MIT ANMERKUNGEN

DATUM: 17.01.2019 DATUM: 17.01.2019

GEZEICHNET: SAH
DATUM: 23.01.2019

Plannummer ASF INAG: 3010037/1/6342-00-00/0-416/PJTR/BI

GEPROFT: LdB
DATUM: 23.01.2019

MASSSTAB: 1:50

PLANNUMMER / REVISION / VERSION: 6342-00-00

FLÄCHE: 0,594m x 0,841m = 0,50m²

P:\BIA\TPO1046120_Ausführungsphase03_Plane01_Arbeitsplan\PJTR_RQ_NRN_FLN_RN_Rev02.dwg