GRUNDRISS DETAIL VERZIEHUNG SCHLITZRINNE / ABSENKER / KABELKANAL
OSTPORTAL NORDULM

M 1:10

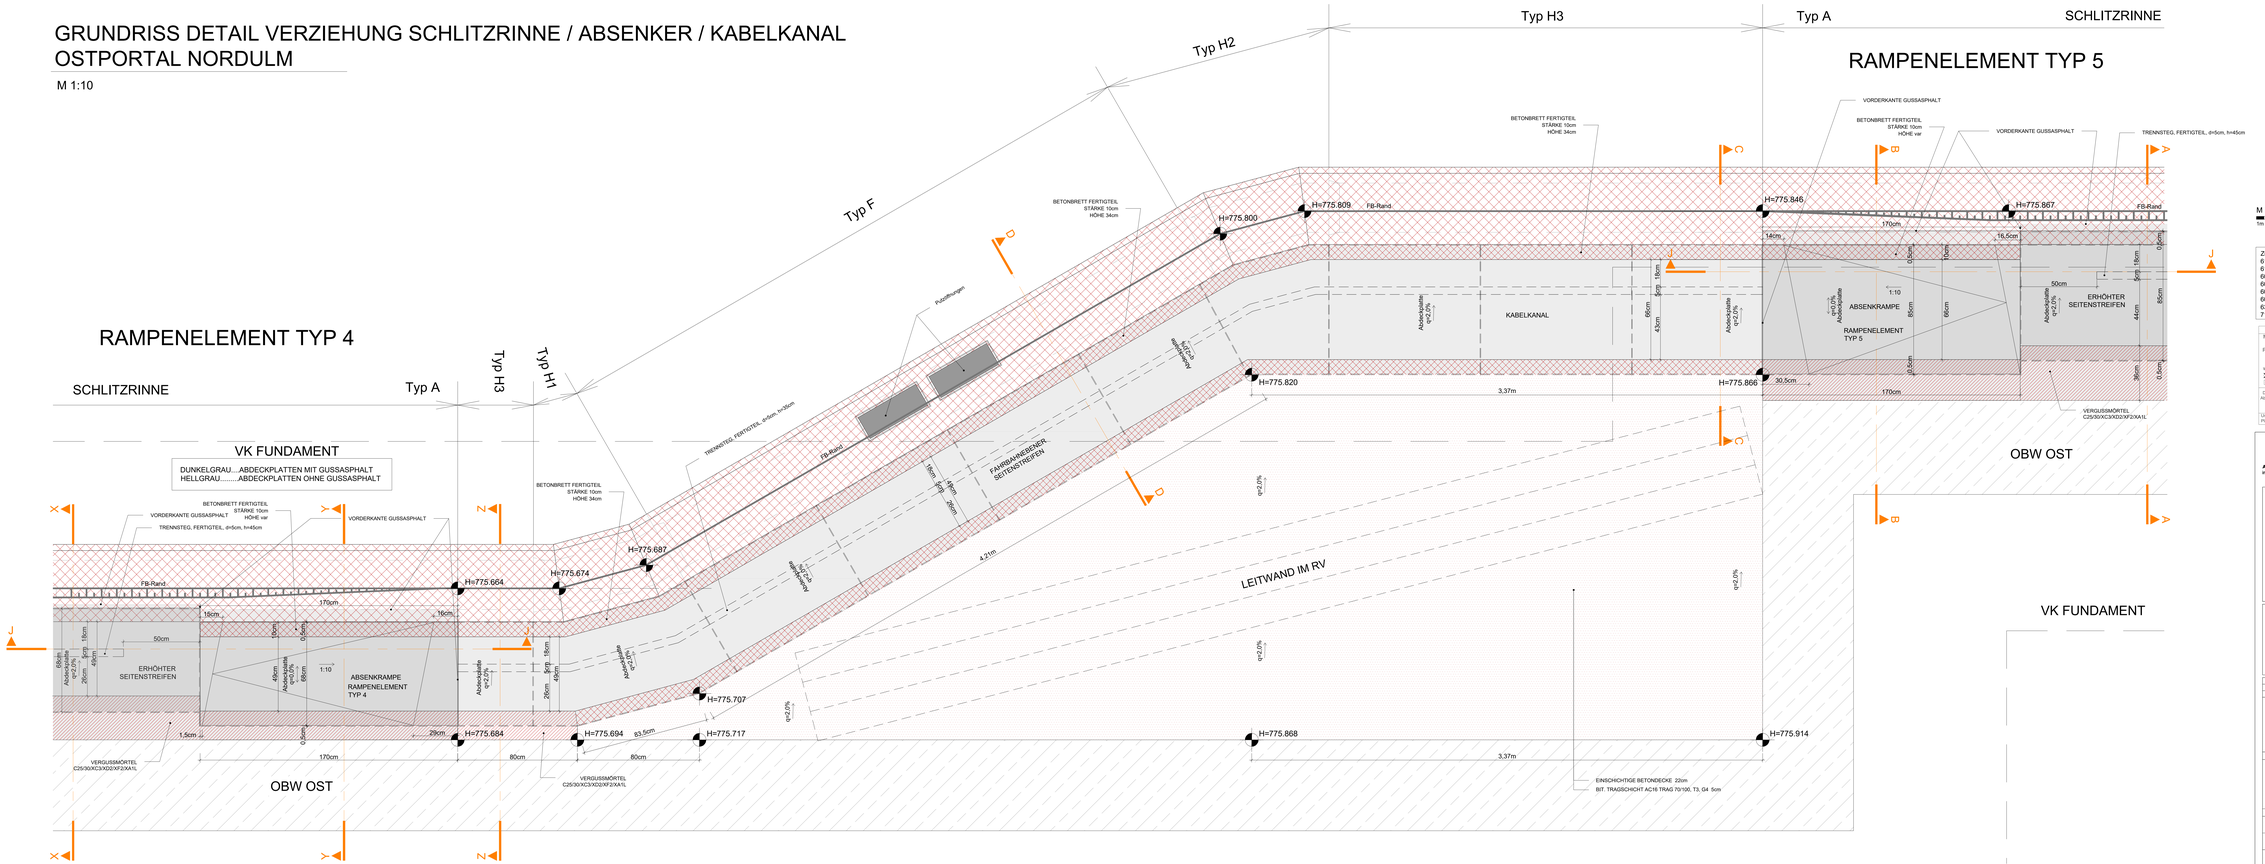

BETONGÜTE SCHLITZRINNEN:
C30/37/(SK)/B7/FaB/F52/BZA,5/GK16/C$_0$A-frei

GRUNDLAGE ASFINAG PLANUNGSHANDBUCH TUNNEL VERSION 6 VOM 20.01.2017

M 1 : 20

5m 0 1m 2m

Zugehörige Pläne:

6170	...Detail erhöhter Seitenstreifen
6180	...RQ Betonsanierung Gewölbequerschnitt, SN0 und SN2
6031	...Schemaplan Ausleitung Schlitzrinnen und Tauchschächte
6032	...Tauchschachtdetails
6033	...Schlitzrinnen Typ A, B, C, D, E, F, G, H
6034	...Schlitzrinne Typ I
6377, 6378	...Schnitte
7174, 7179	...Rampenelemente Typ 4, 5

Mit der gegenständlichen Anordnung gem. Plannummer 301/0231/ 6376-01-00 (S-E-FSR,ITR/B) wird vom Bauso	Abweichung vom Bausoll			Abweichung vom Bausoll (Abweichungen sind eindeutig/klar aufzuzeichnen und im Plan direkt zu markieren)		Abweichung stellt eine Minderleistung bzw. Mehrleistung dar
				Plan-Nr.	Beschreibung	
				1.		JA NEIN
				2.		JA NEIN
NICHT abgewichen				3.		JA NEIN
abgewichen				4.		JA NEIN
Die Freigabe einer wesentlichen Abweichung vom Bausoll kann nur in einer Partnerschaftssitzung erfolgen.				5.		JA NEIN
Unterschrift Planer:				Unterschrift ÖBA:		

ASFINAG BAU MANAGEMENT GMBH
im Namen der

ASFINAG

PROJEKT

S 16 Arlberg Schnellstraße
ASt Zams – ASt Landeck West
km 00,000 – 05,536

SICHERHEITSAUSBAU PERJENTUNNEL

AUSFÜHRUNG
PERJENTUNNEL 1.RÖHRE, R+TR

INHALT / PLANTITEL

ABSENKDETAILE ERHÖHTER SEITENSTREIFEN BEI OBW OST/GALERIE OSTPORTAL NORDULM

	C	
	B	
21.01.2020	01	Höhen revidiert

TECHNISCHE PLANUNG: BERNARD INGENIEURE — ASFINAG BAU MANAGEMENT GMBH, Niederlassung Bludenz/Feldkirch — PROJEKTLEITER: Wendl Roland

ÖBA: IGT — AUFSICHTSBEHÖRDE: KMP — AUFSICHTSBEHÖRDE: BLP

☒ FREIGEGEBEN ☐ NICHT FREIGEGEBEN ☐ FREIGEGEBEN MIT ANMERKUNGEN

DATUM: 06.02.2019 — DATUM: 06.02.2019 — DATUM: ____20r. — DATUM: 20.02.2019

GEZEICHNET: DATUM: 19.01.2018

Planunterlage ASFINAG: 301/0231/6376-01-00-F/ITR/B/

GEPRÜFT: DATUM: 19.01.2018

MAßSTAB: 1:10

PLANNUMMER / REVISION / VERSION: 6376-01-00

FLÄCHE: 0,59m x 1,700m = 1,01m²

MUSTERPLAN

© ASFINAG P:\BAUTA\PS1\6412\20_Ausführungsplanung\03_Plänen\3_Absenkerrampe\PF176_Absenker_OBW Ost_Galerie_Nord_Süd\01.dwg