



# SCHNITT X-X

M 1:10

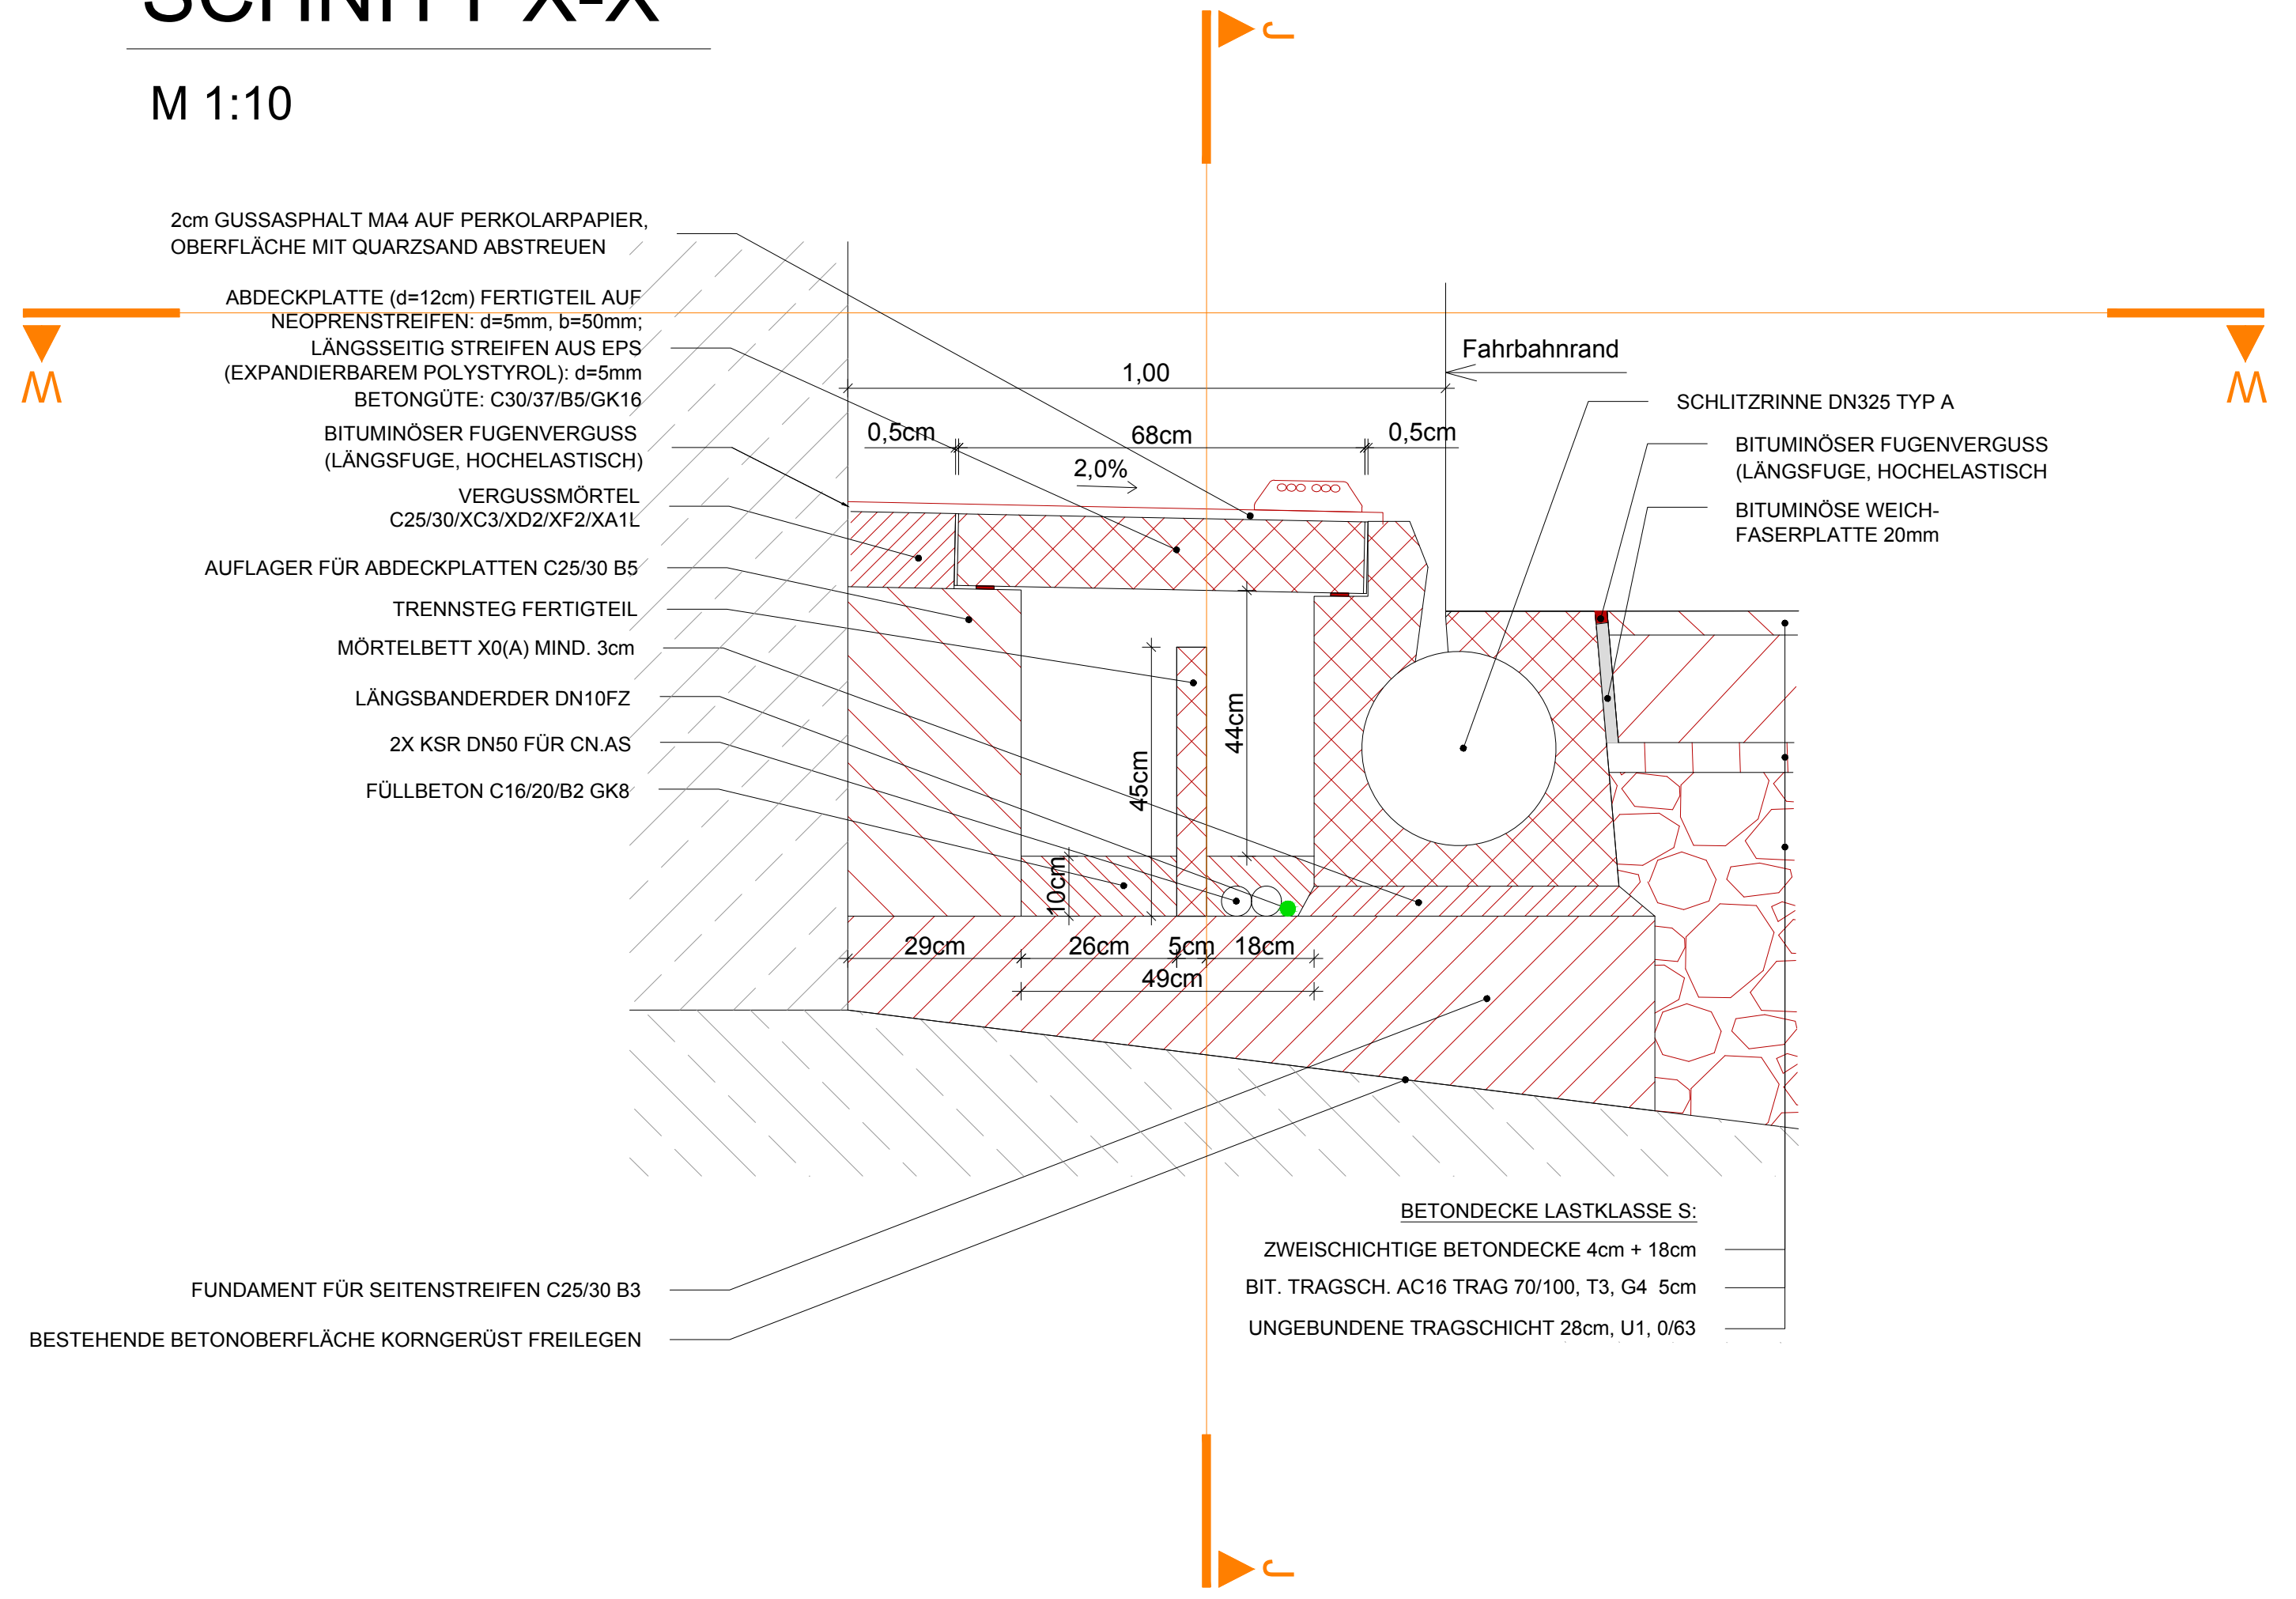


# SCHNITT J-J

M 1:10

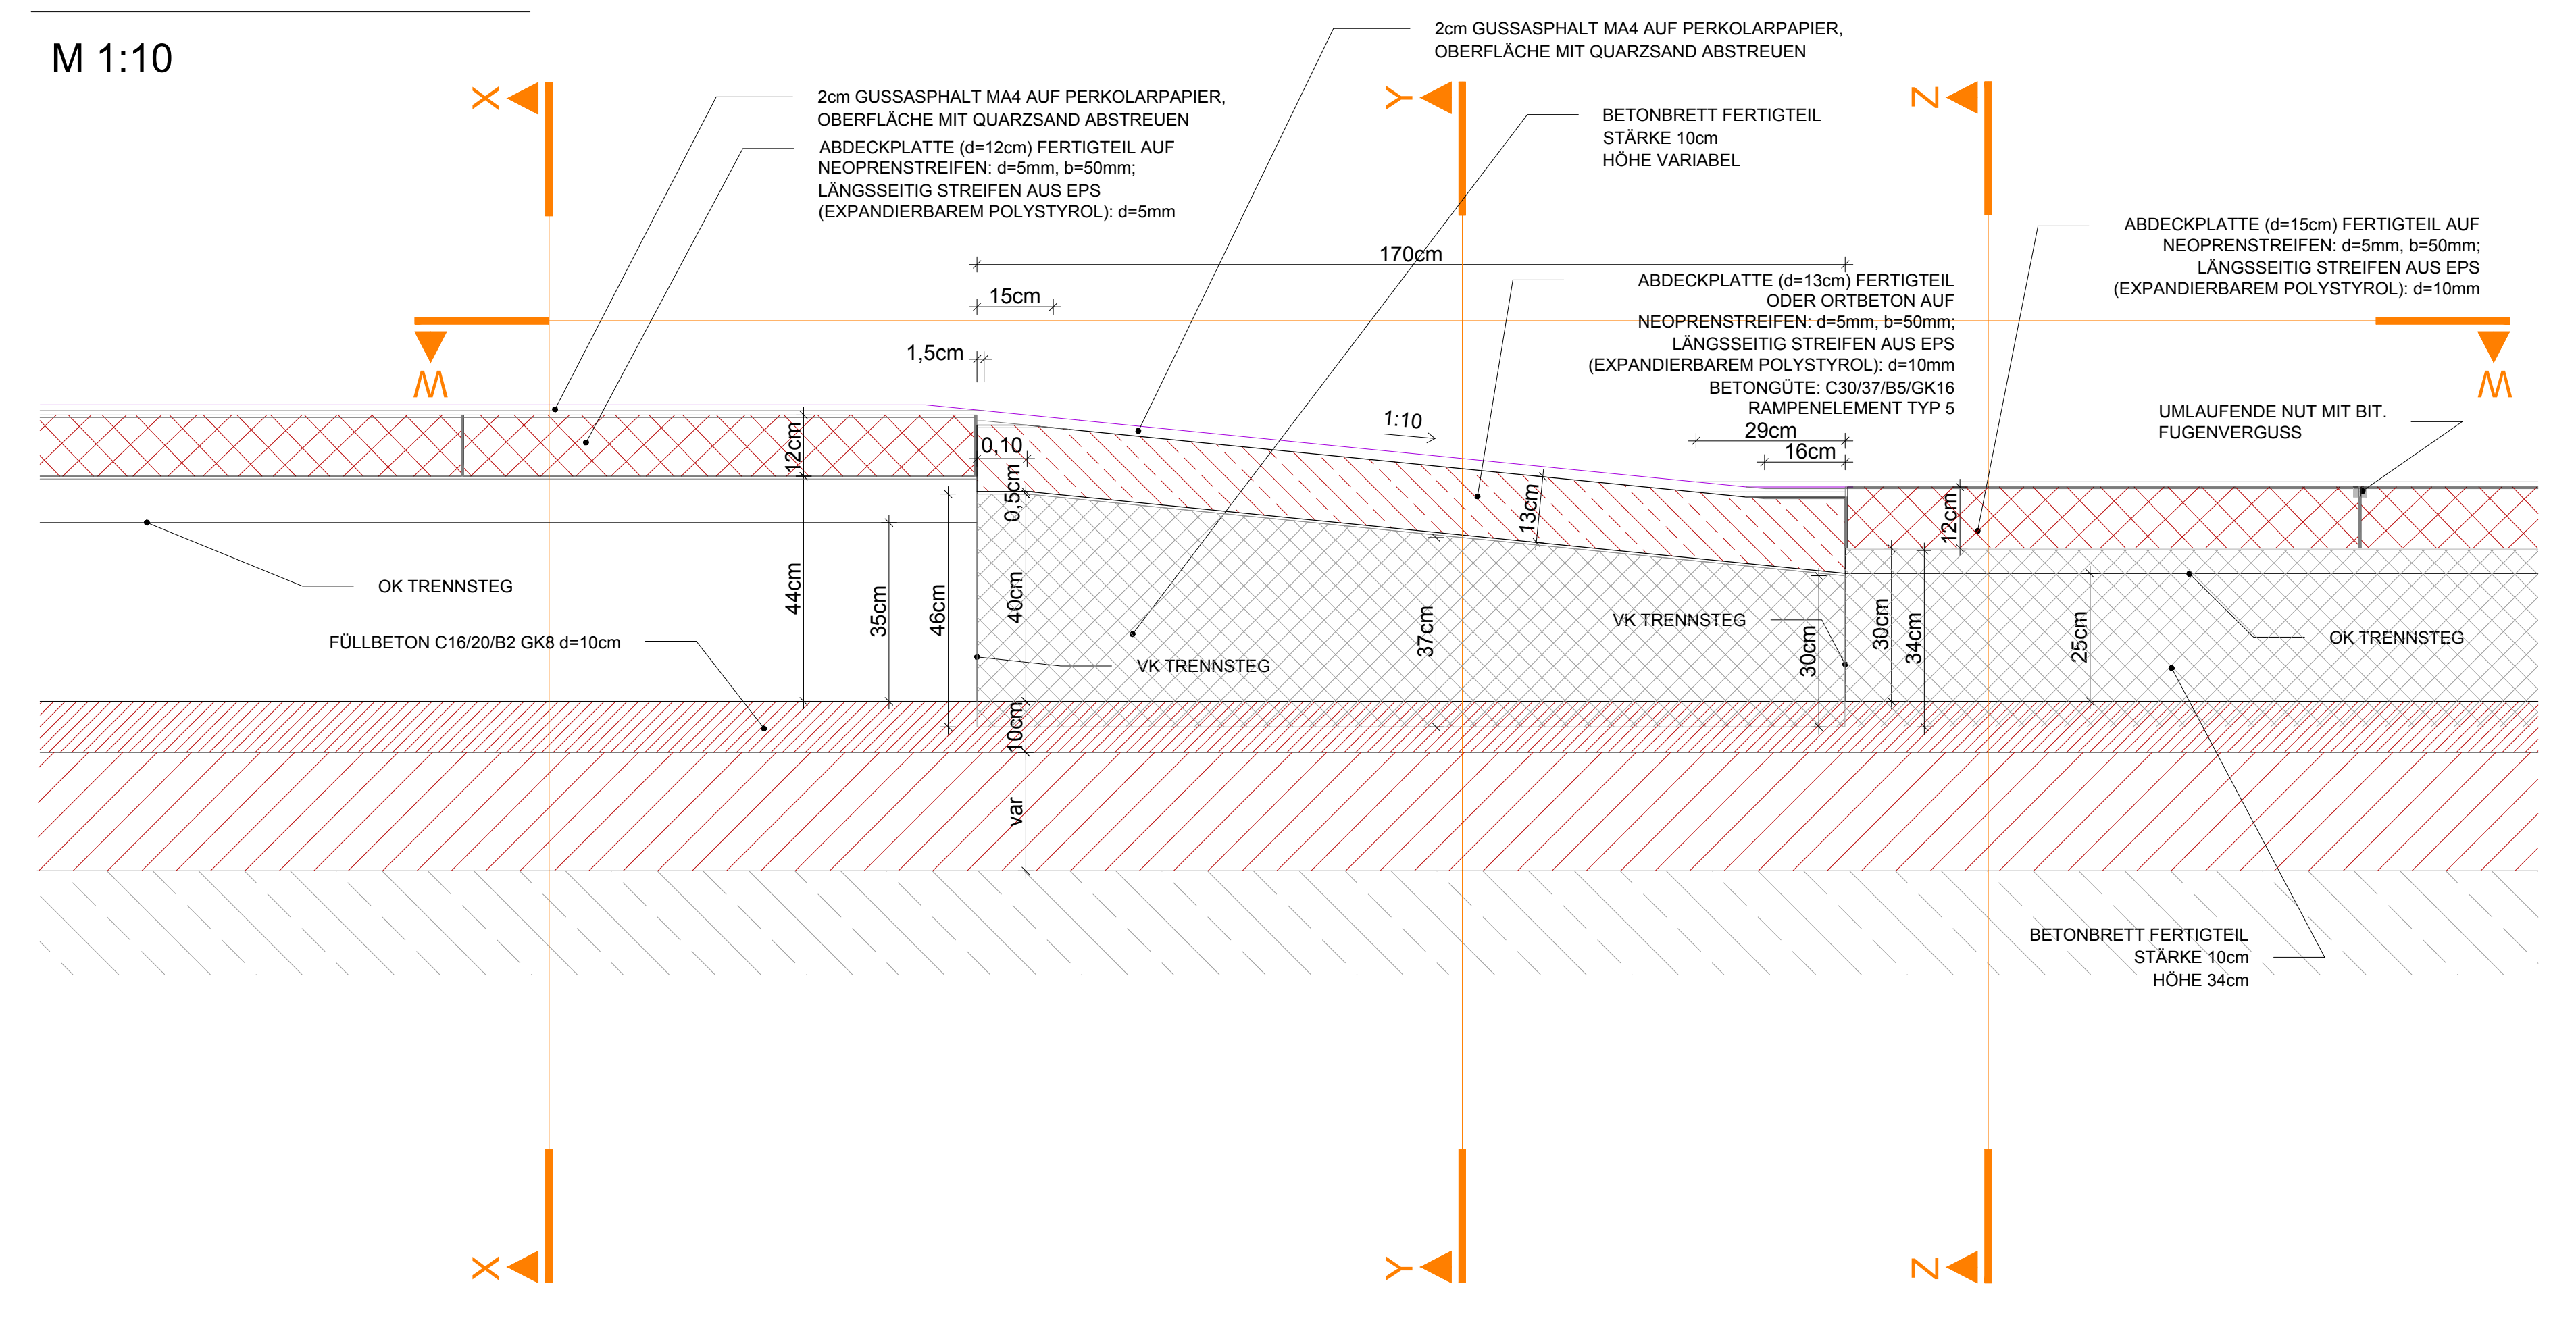


# SCHNITT Y-Y

M 1:10

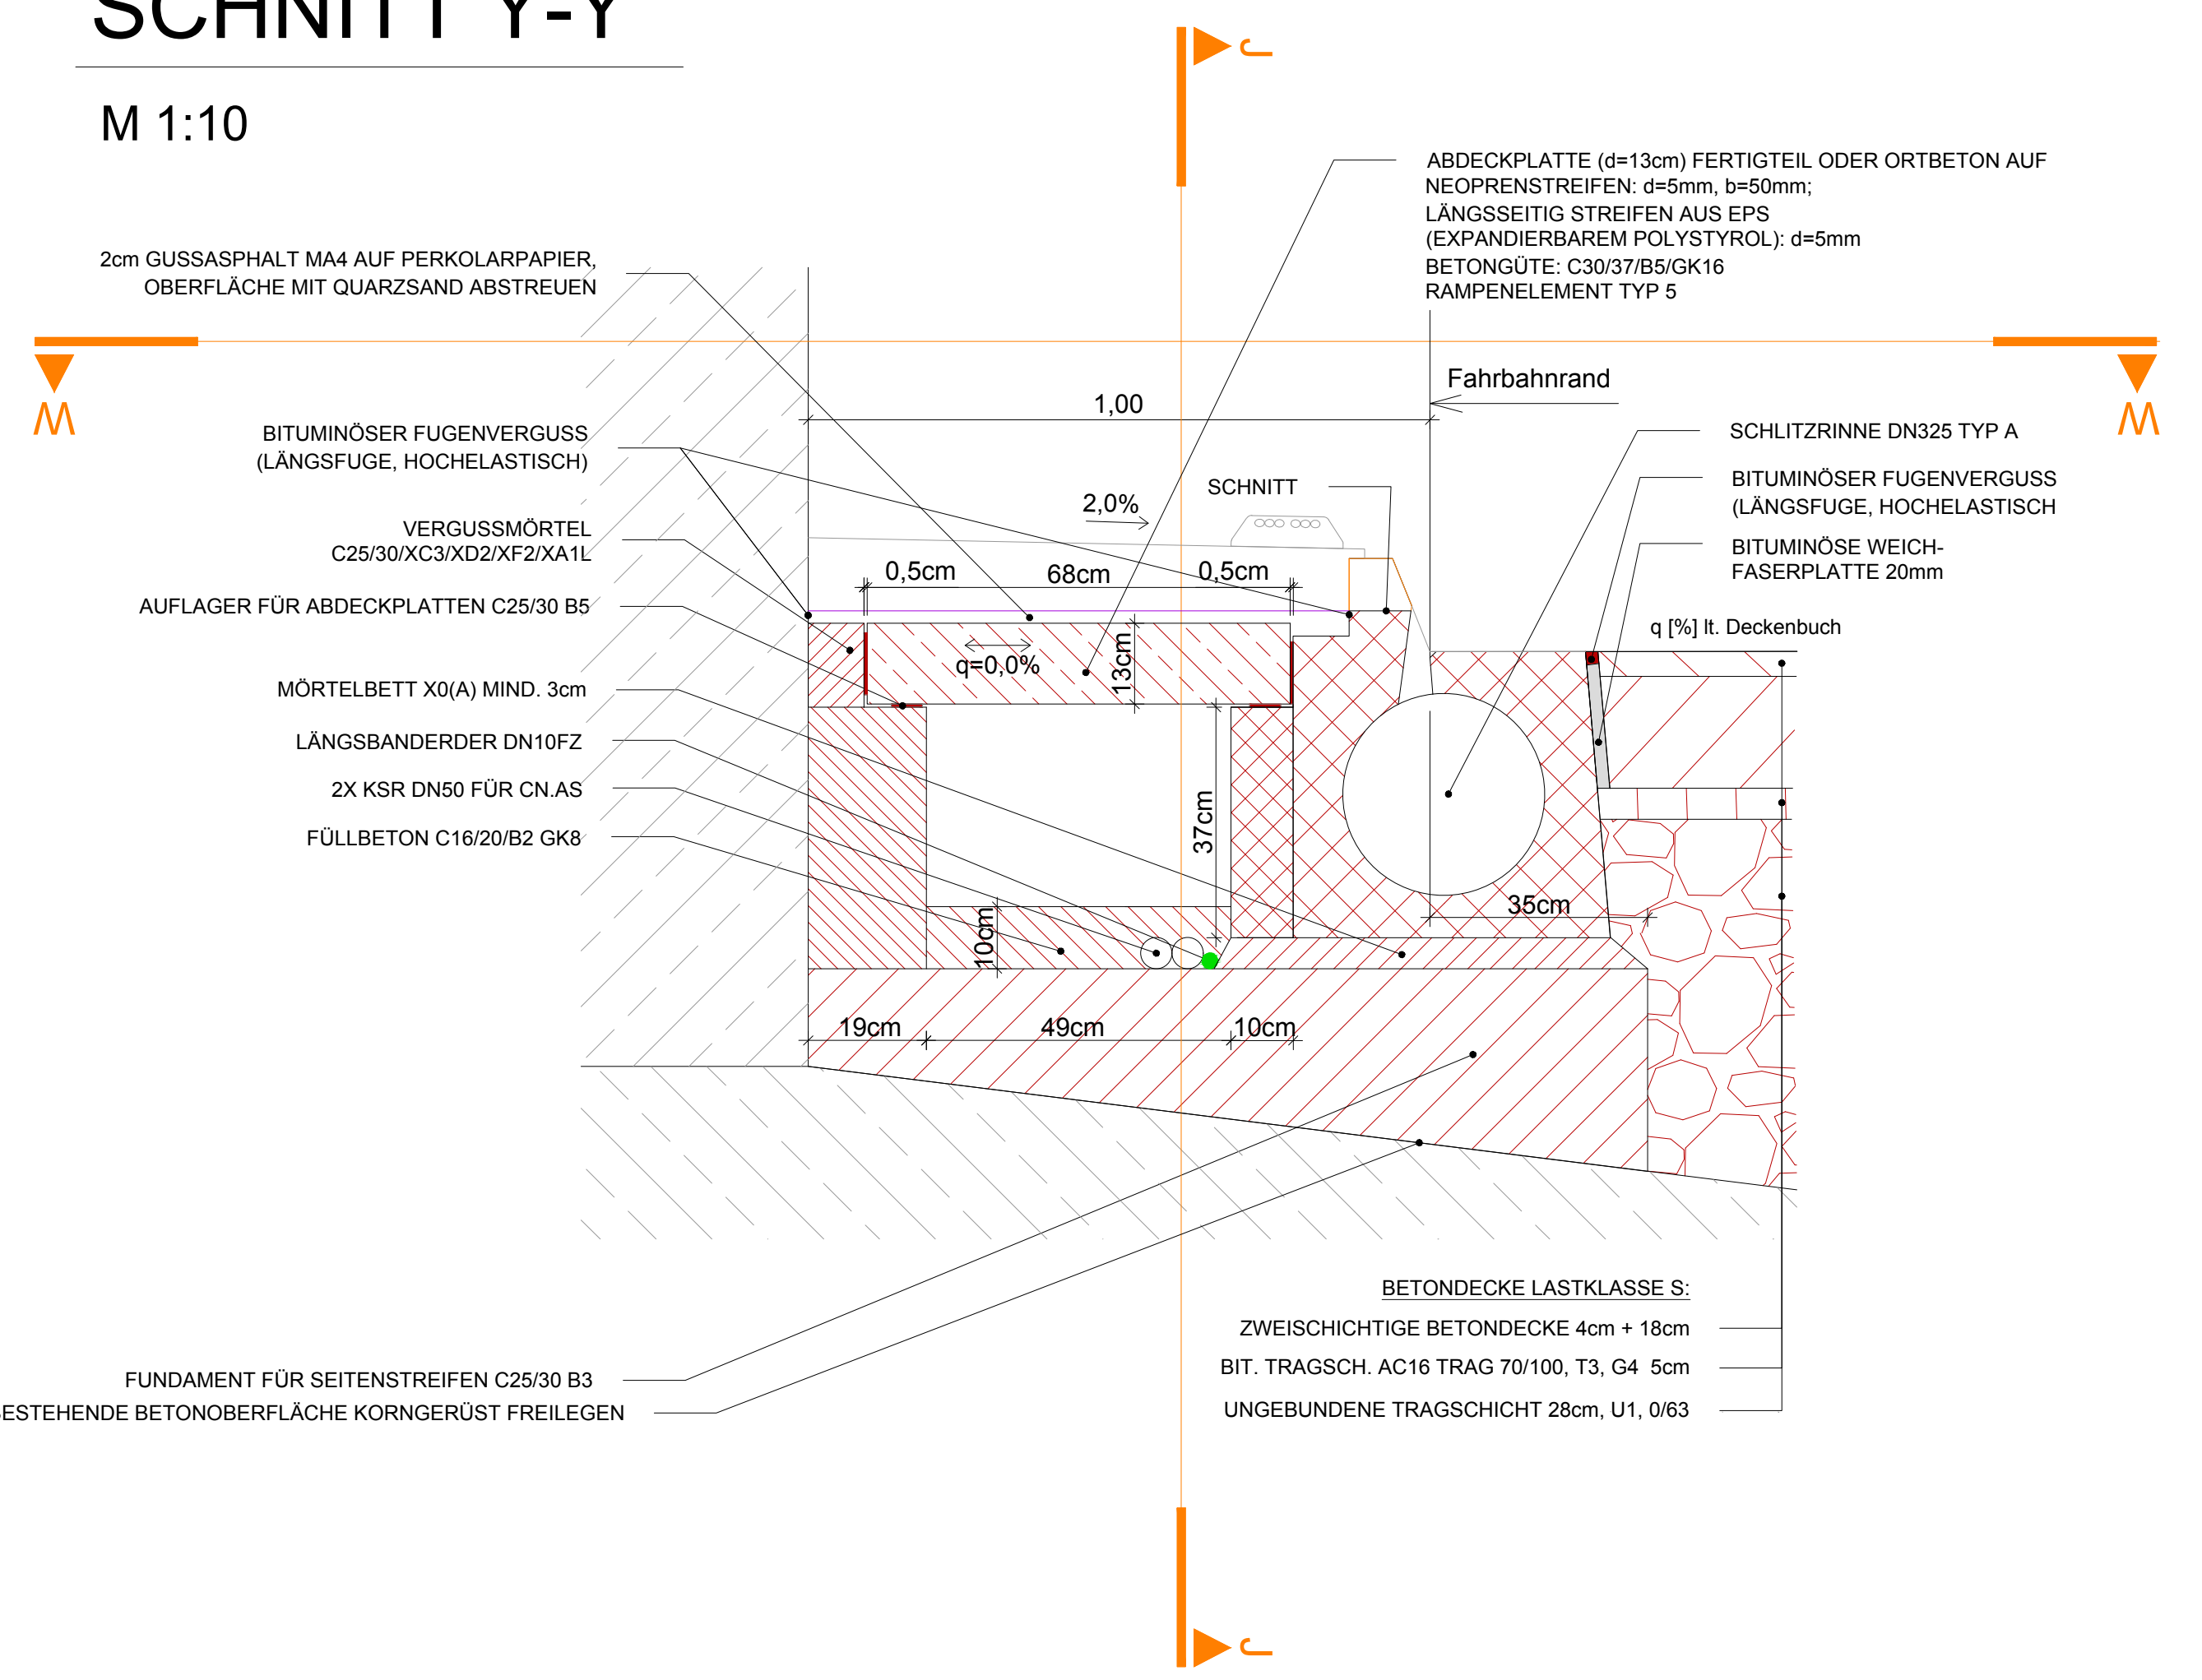

# SCHNITT Z-Z


M 1:10

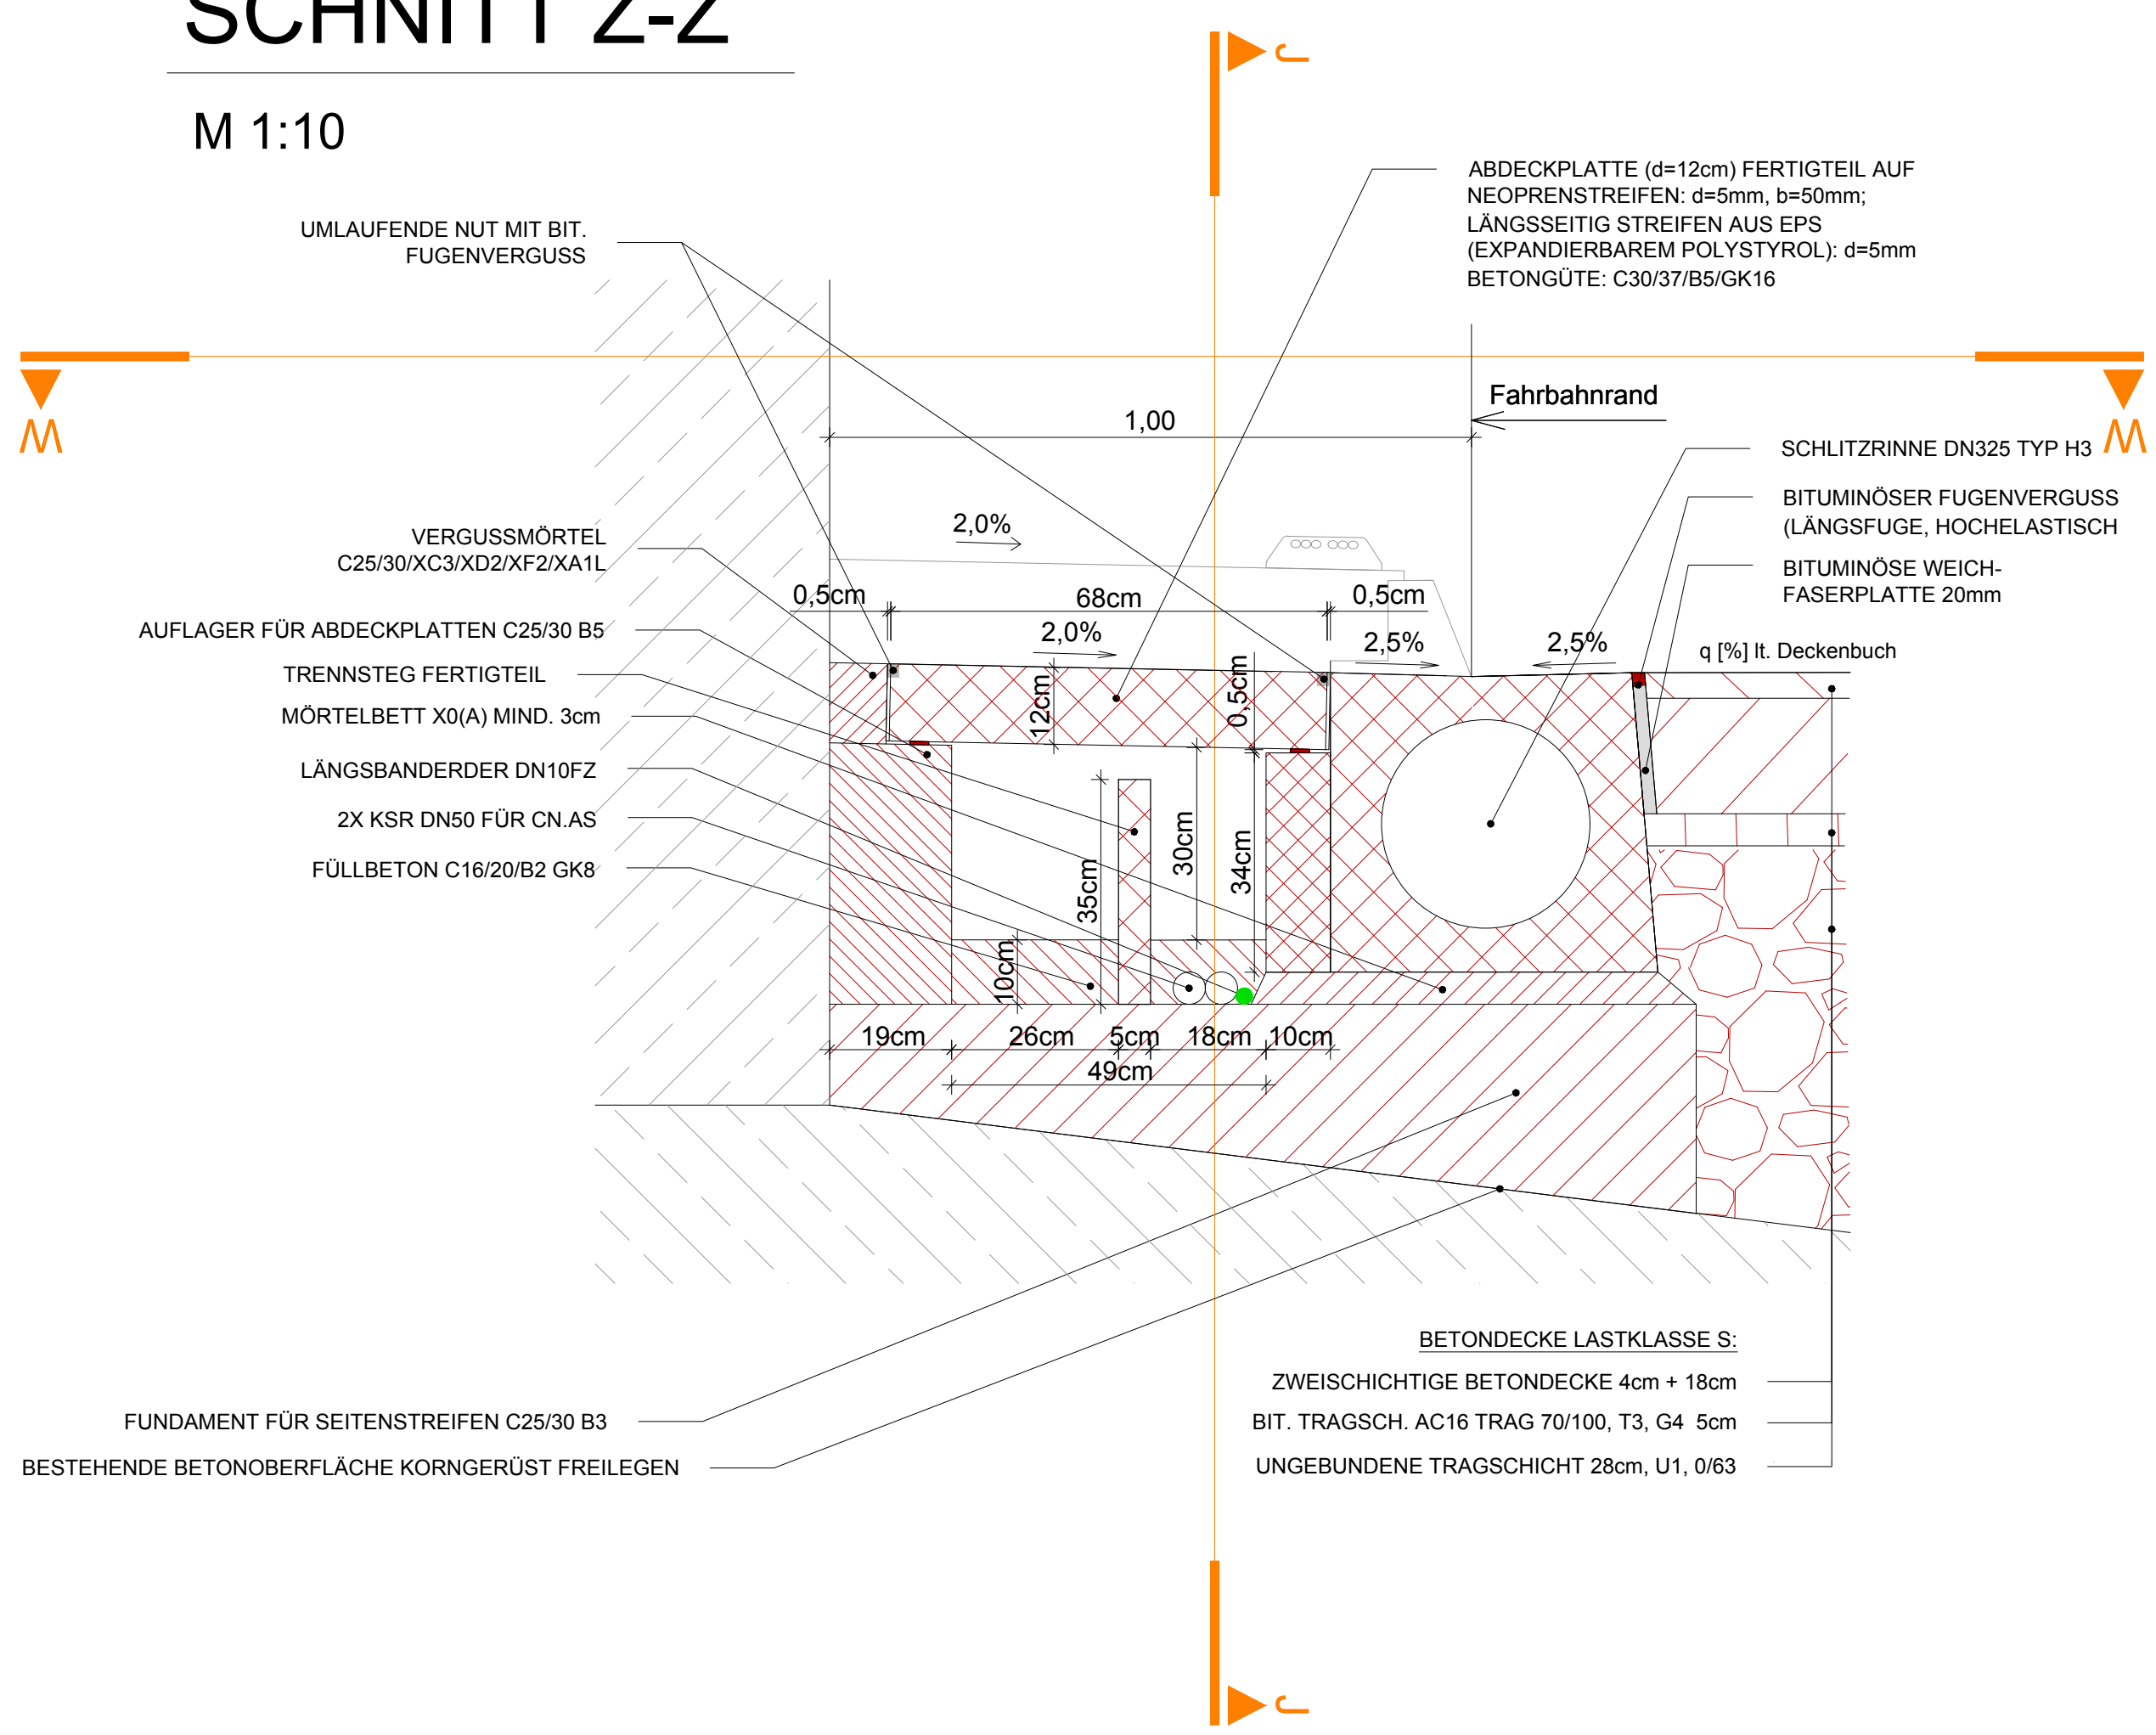


# SCHALUNG VERTIKALE BETONBRETTER IM RAMPENBEREICH

M 1:10

ANSICHT

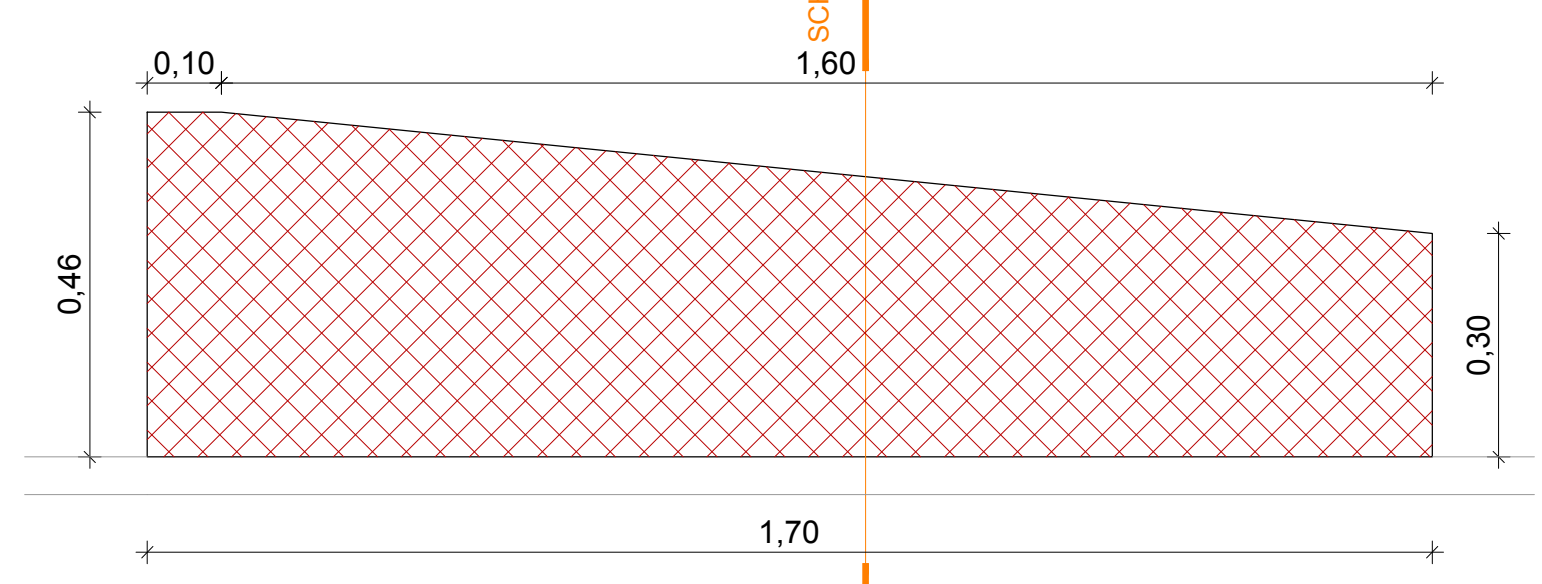

SCHNITT

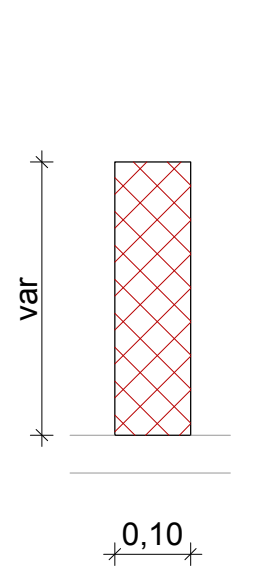

M 1:10



- Zugehörige Pläne:
- 6170 ...Detail erhöhter Seitenstreifen
  - 6180 ...RQ Betonsanierung Gewölbezugschnitt, SN0 und SN2
  - 6031 ...Schemaplan Austeilung Schlitzrinnen und Tauchschächte
  - 6032 ...Tauchschächtdetaile
  - 6033 ...Schlitzrinnen Typ A, B, C, D, E, F, G, H
  - 6034 ...Schlitzrinne Typ I
  - 6376 ...Grundriss Absenkdetalle erhöhter Seitenstreifen OBW Ost / Galerie Ost Nordulm
  - 6377 ...Schnitte A, B, C, J Absenkdetalle erhöhter Seitenstreifen OBW Ost / Galerie Ost Nordulm
  - 7174, 7179 ... Ramentelemente Typ 4, 5

Mit der gegenständlichen Anordnung gem.	Abweichung vom Bausoll	Abweichung stellt eine Minderkostenforderung dar (bit ausarbeiten)
Plannummer 30100371: 6378-00-00	1. Rev. Beschreibung	<input type="checkbox"/> JA <input type="checkbox"/> NEIN
Wird vom Bausoll abgewichen	2.	<input type="checkbox"/> JA <input type="checkbox"/> NEIN
Die Freigabe einer wesentlichen Abweichung vom Bausoll kann nur in einer Partnerschaftssitzung erfolgen.	3.	<input type="checkbox"/> JA <input type="checkbox"/> NEIN
	4.	<input type="checkbox"/> JA <input type="checkbox"/> NEIN
	5.	<input type="checkbox"/> JA <input type="checkbox"/> NEIN

Unterschrift Planer: \_\_\_\_\_ Unterschrift OBA: \_\_\_\_\_

ASFINAG BAU MANAGEMENT GMBH im Namen der **ASIFINAG**

**S 16 Arlberg Schnellstraße**  
ASt Zams - ASt Landeck West  
km 00,00 - 05,536

**SICHERHEITSAUSBAU PERJENTUNNEL**  
**AUSFÜHRUNG**  
**PERJENTUNNEL 1.RÖHRE**

**ABSENKDETAILE ERHÖHTER SEITENSTREIFEN BEI OBW OST/GALERIE OST NORDULM**

ANDERUNG	C	B	A
TECHNISCHE PLANUNG	BERNARD INGENIEURE	ASFINAG BAU MANAGEMENT GMBH	will
STATIKER	IGT	KMP	PROJEKTLEITER DI. LOUIS REHNER
GEZEICHNET:	18.01.2019	PLANNUMMER ASFINAG:	30100371/6378-00-00-416/PJTR/BI
GEPRÜFT:	18.01.2019	MASSTAB	1:10
FLÄCHE:	0,594m x 1,200m = 0,711m²	PLANNUMMER / REVISION / VERSION:	6378-00-00

MUSTERPLAN