SCHNITT A-A
OFFENE BAUWEISE OST
M 1:20

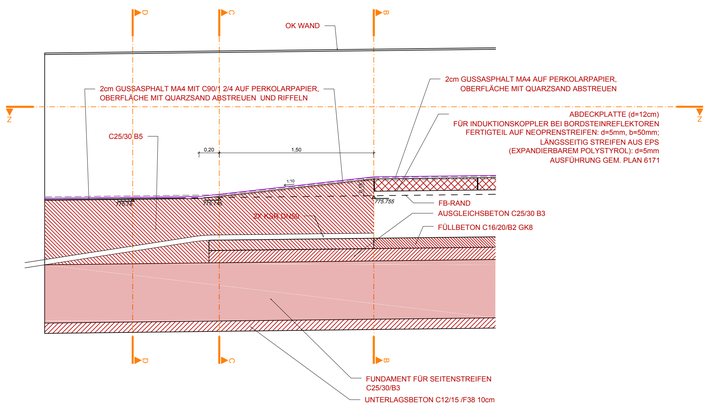

SCHNITT B-B
OFFENE BAUWEISE OST
M 1:20

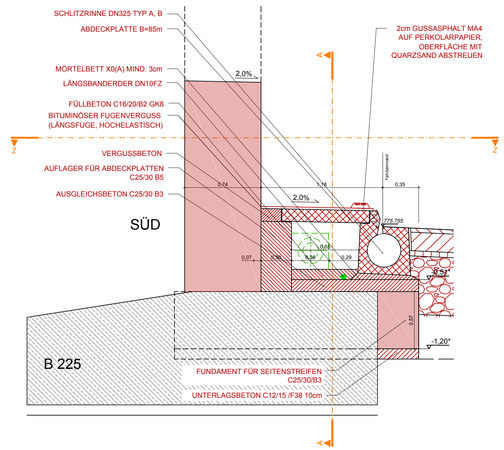

SCHNITT C-C
OFFENE BAUWEISE OST
M 1:20

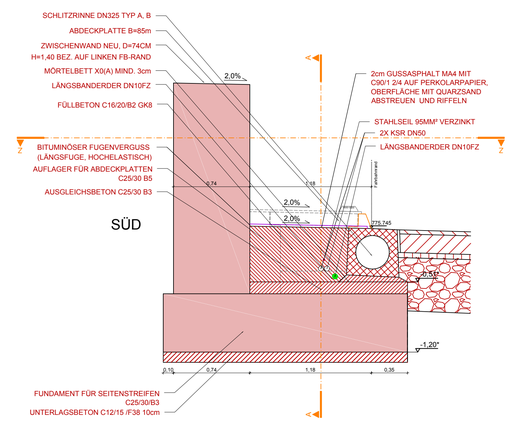

SCHNITT D-D
OFFENE BAUWEISE OST
M 1:20

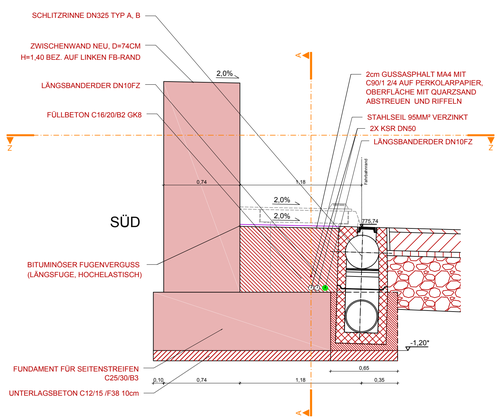

SCHNITT Z-Z
OFFENE BAUWEISE OST
M 1:20

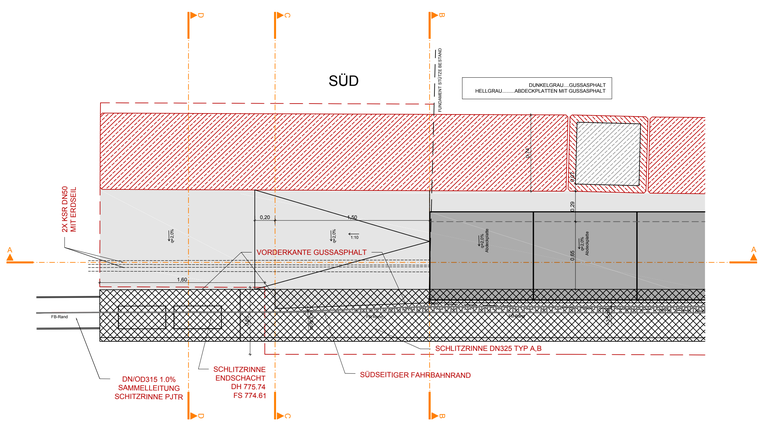

Abweichung vom Bausoll				
Mit der gegenständlichen Anordnung gem. Plannummer 30100371/ **6379-00-00** /0-416/PJTR/BI wird vom Bausoll ☒ NICHT abgewichen ☐ abgewichen	**Abweichung vom Bausoll** (Abweichungen sind stichwortartig aufzulisten und im Plan direkt zu markieren)			Abweichung stellt eine Minderkostenforderung dar (ist auszufüllen)
	1.	Rev. XX	Beschreibung	☐ JA ☐ NEIN
	2.			☐ JA ☐ NEIN
	3.			☐ JA ☐ NEIN
Die Freigabe einer wesentlichen Abweichung vom Bausoll kann nur in einer Partnerschaftssitzung erfolgen.	4.			☐ JA ☐ NEIN
	5.			☐ JA ☐ NEIN
Unterschrift Planer:			Unterschrift ÖBA:	

Legende

- Bestand
- Abbruch
- Neubau
- Entwässerung Bestand
- Entwässerung Neubau
- Löschwasser
- Lichtraumprofil
- Einbauten BuS, nicht Teil dieses Auftrags, Darstellung informativ.

Abkürzungsverzeichnis:

ASN	...Abstellnische
BG	...Betriebsgebäude
LÖWA	...Löschwasserleitung
OBW	...Offene Bauweise
THE	...Tunnelhauptentwässerung
*	...Höhen mit dieser Markierung beziehen sich auf den jeweiligen Fahrbahnrand

Anmerkungen:
Die dargestellten Maße im Bestand wurden aus den Bestandsplänen entnommen - es sind die Naturmaße zu nehmen. Bei den Betonfestigkeitsangaben gem. Bestandsplan ist keine Nachhärtung berücksichtigt.

M 1 : 20
1m 0 1m 2m

Zugehörige Pläne:
7280 7284
7281 7285
7282 7286
7283

ASFINAG BAU MANAGEMENT GMBH
im Namen der
ASFINAG

PROJEKT

S 16 Arlberg Schnellstraße
ASt Zams - ASt Landeck West
km 00,000 - 05,536

SICHERHEITSAUSBAU PERJENTUNNEL

AUSFÜHRUNG
PERJENTUNNEL 1.RÖHRE PJTR

INHALT / PLANTITEL

OFFENE BAUWEISE OST
DETAIL ABSENKER ERHÖHTER SEITENSTREIFEN
OBW OST SÜDSEITE

	C
	B
ÄNDERUNG	A

TECHNISCHE PLANUNG
BERNARD INGENIEURE
☒ FREIGEGEBEN ☐ NICHT FREIGEGEBEN ☐ FREIGEGEBEN MIT ANMERKUNGEN
DATUM: 28.02.2019

PROJEKTLEITUNG
ASFINAG BAU MANAGEMENT GMBH
A-1030 WIEN, MODECENTERSTRASSE 16
☒ FREIGEGEBEN ☐ NICHT FREIGEGEBEN ☐ FREIGEGEBEN MIT ANMERKUNGEN
PROJEKTLEITER
DI Loidl Richard
DATUM: 25.02.2019

ÖBA
IGT
☒ FREIGEGEBEN ☐ NICHT FREIGEGEBEN ☐ FREIGEGEBEN MIT ANMERKUNGEN
DATUM: 25.02.2019

PRÜFINGENIEUR
KMP
☒ NICHT ERFORDERLICH ☐ FREIGEGEBEN ☐ FREIGEGEBEN MIT ANMERKUNGEN
DATUM: __.__.201_

AUSFÜHRENDE FIRMA
☒ FREIGEGEBEN ☐ NICHT FREIGEGEBEN ☐ FREIGEGEBEN MIT ANMERKUNGEN
DATUM: 21.02.2019

GEZEICHNET: Sahl
DATUM: 28.02.2019

GEPRÜFT: Lafl
DATUM: 28.02.2019

FLÄCHE: 0,594m x 1,000m = 0,59m²

Plannummer ASFINAG:
30100371/**6379-00-00**/0-416/PJTR/BI

MASSSTAB: 1:20

PLANNUMMER / REVISION / VERSION: 6379-00-00

MUSTERPLAN

© ASFINAG
P:\BIA\TP01046\20_Ausführungsphase\03_Pläne\01_Arbeitsexemplare\105_Bewehrung Sanierung OBW OstPJTR_OBW
Ost_Fundamentverbreiterungen_Wände_Bewehrung_Rev00.dwg