


PANNENBUCHT (PB) - QUERSCHNITT

1 : 100


EINBAU VON 9 Stk. KV-BOLZEN ALLE 10 m.

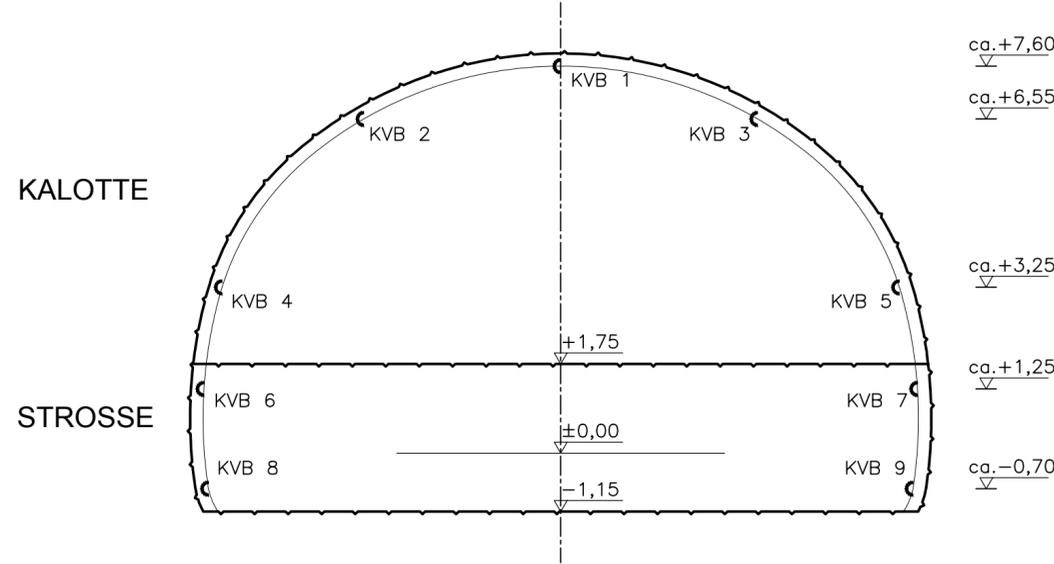

BEFAHRBARER QUERSCHLAG (EQ) - QUERSCHNITT


1 : 100

EINBAU DER KV-BOLZEN 1x JE EQ (MITTIG)

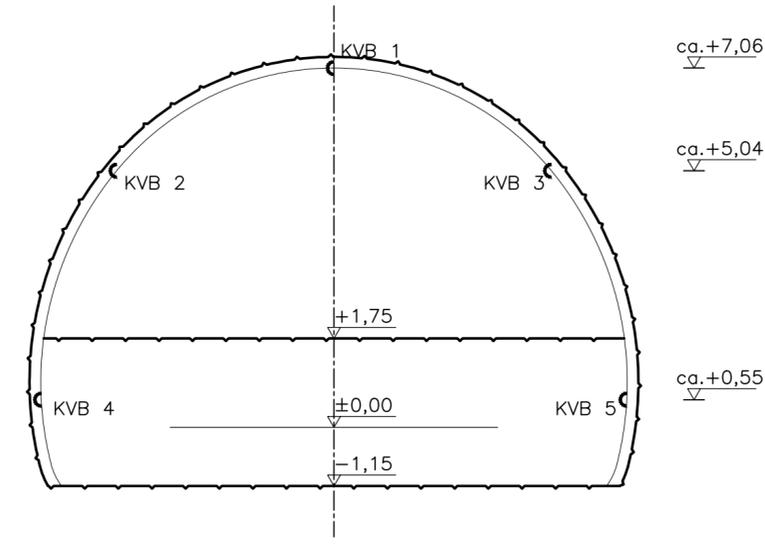



RQ BESTAND

1 : 100

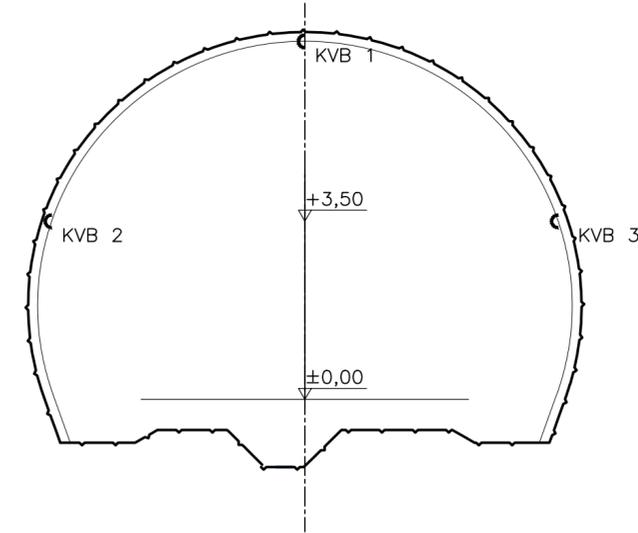

KONVERGENZMESSBOLZEN

1:10

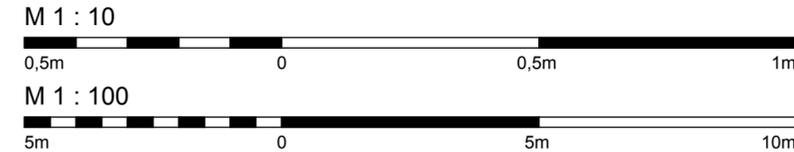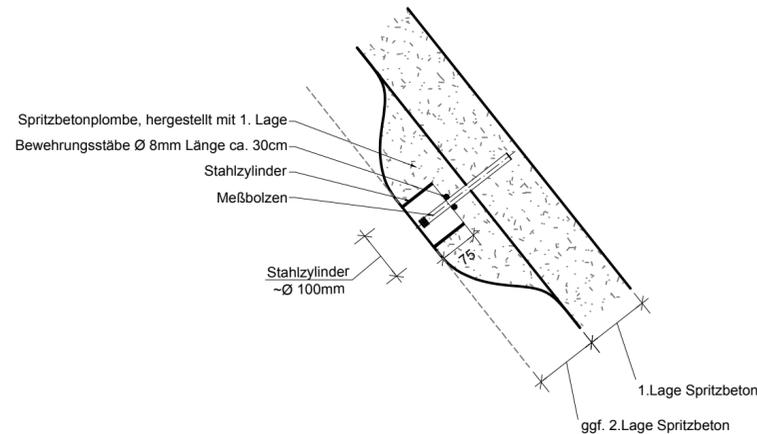

Zugehörige Pläne:

Abweichung vom Bausoll		Abweichung stellt eine Minderkostenforderung dar (ist auszufüllen)
Abweichung vom Bausoll (Abweichungen sind stichwortartig aufzulisten und im Plan direkt zu markieren)		
Mit der gegenständlichen Anordnung gem. Plannummer 30100371/6410-00-00/0-416/PJTR/BI wird vom Bausoll <input checked="" type="checkbox"/> NICHT abgewichen <input type="checkbox"/> abgewichen Die Freigabe einer wesentlichen Abweichung vom Bausoll kann nur in einer Partnerschaftssitzung erfolgen.	1. Rev. xx Beschreibung	<input type="checkbox"/> JA <input type="checkbox"/> NEIN
	2.	<input type="checkbox"/> JA <input type="checkbox"/> NEIN
	3.	<input type="checkbox"/> JA <input type="checkbox"/> NEIN
	4.	<input type="checkbox"/> JA <input type="checkbox"/> NEIN
	5.	<input type="checkbox"/> JA <input type="checkbox"/> NEIN
Unterschrift Planer:	Unterschrift OBA:	

ASFINAG BAU MANAGEMENT GMBH
im Namen der



S 16 Arlberg Schnellstraße
ASt Zams - ASt Landeck West
km 00,000 - 05,536

SICHERHEITSAUSBAU PERJENTUNNEL AUSFÜHRUNG PERJENTUNNEL 1.RÖHRE PJTR

INHALT / PLANTITEL GEOTECHNISCHE MESSUNGEN UNTERTAG QUERSCHNITTE

ÄNDERUNG	C B A	
TECHNISCHE PLANUNG	ASFINAG BAU MANAGEMENT GMBH A-1030 WIEN, MODECENTERSTRASSE 16 	
DATUM:	14.12.2018	11.12.2018
OBAMA		AUSFÜHRENDE FIRMA
GEZEICHNET:	HeA 14.12.2018	PLANNUMMER ASFINAG: 30100371/6410-00-00/0-416/PJTR/BI
GEPRÜFT:	LaB 14.12.2018	MASSSTAB 1:10 1:100
FLÄCHE:	0,297m x 0,800m = 0,24m²	PLANNUMMER / REVISION / VERSION: 6410-00-00