



Mit der gegenständlichen Anordnung gem. Plannummer	Abweichung vom Bausoll		Abweichung stellt eine Minderkostenforderung dar (ist auszuführen)
	1. Rev. xx	2. Beschreibung	
30100371/6440-01-00/0-416/PJTR/BI			<input type="checkbox"/> JA <input type="checkbox"/> NEIN
wird vom Bausoll			<input type="checkbox"/> JA <input type="checkbox"/> NEIN
<input checked="" type="checkbox"/> NICHT abgewichen			<input type="checkbox"/> JA <input type="checkbox"/> NEIN
<input type="checkbox"/> abgewichen			<input type="checkbox"/> JA <input type="checkbox"/> NEIN
Die Freigabe einer wesentlichen Abweichung vom Bausoll kann nur in einer Partnerschaftssitzung erfolgen.			<input type="checkbox"/> JA <input type="checkbox"/> NEIN
			<input type="checkbox"/> JA <input type="checkbox"/> NEIN

Unterschrift Planer: _____ Unterschrift OBA: _____

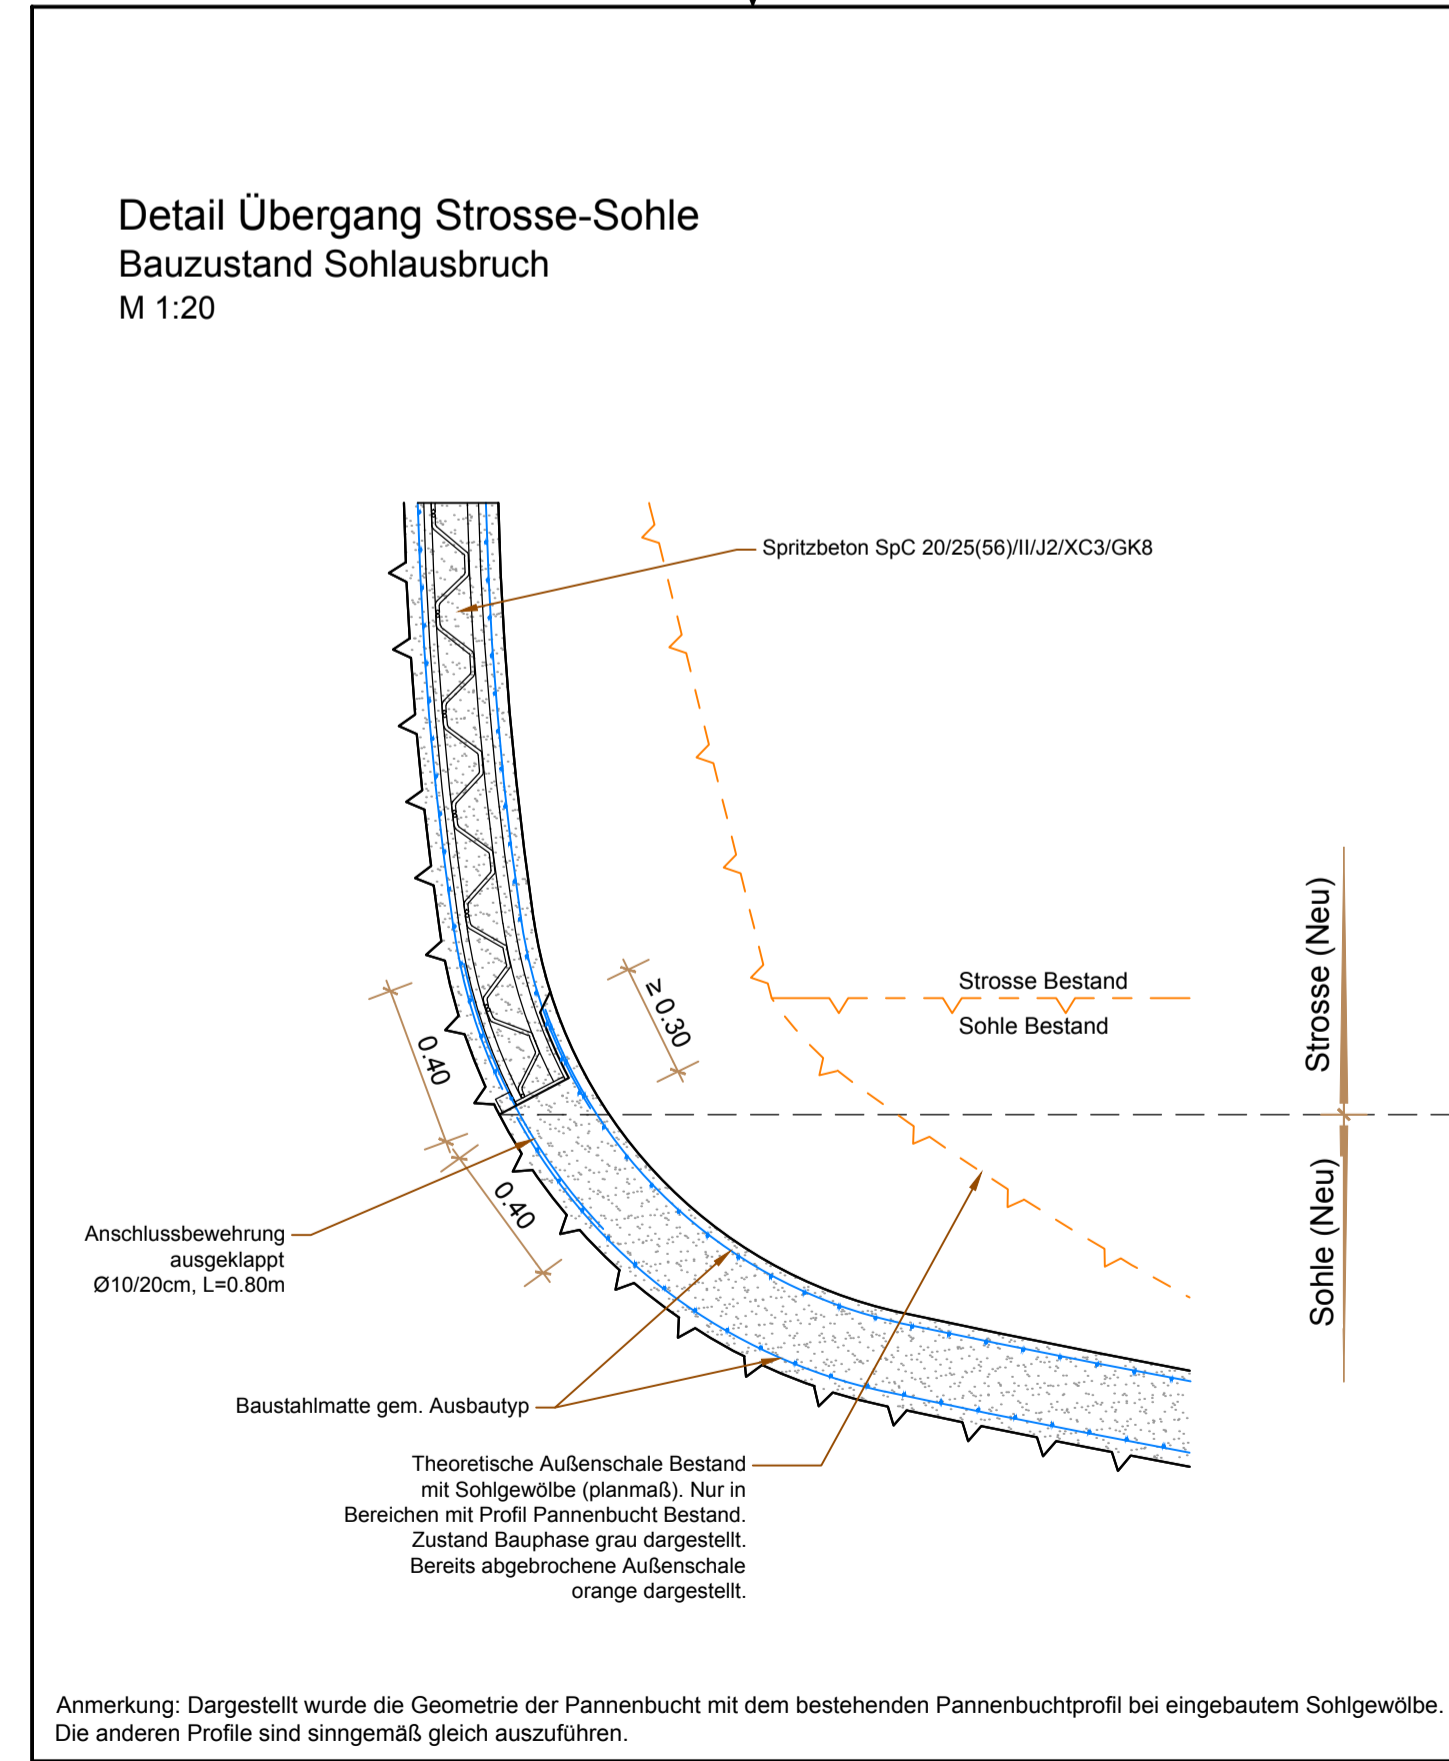

Zugehörige Pläne:
6450-6452 ...Vortriebsklassenpläne

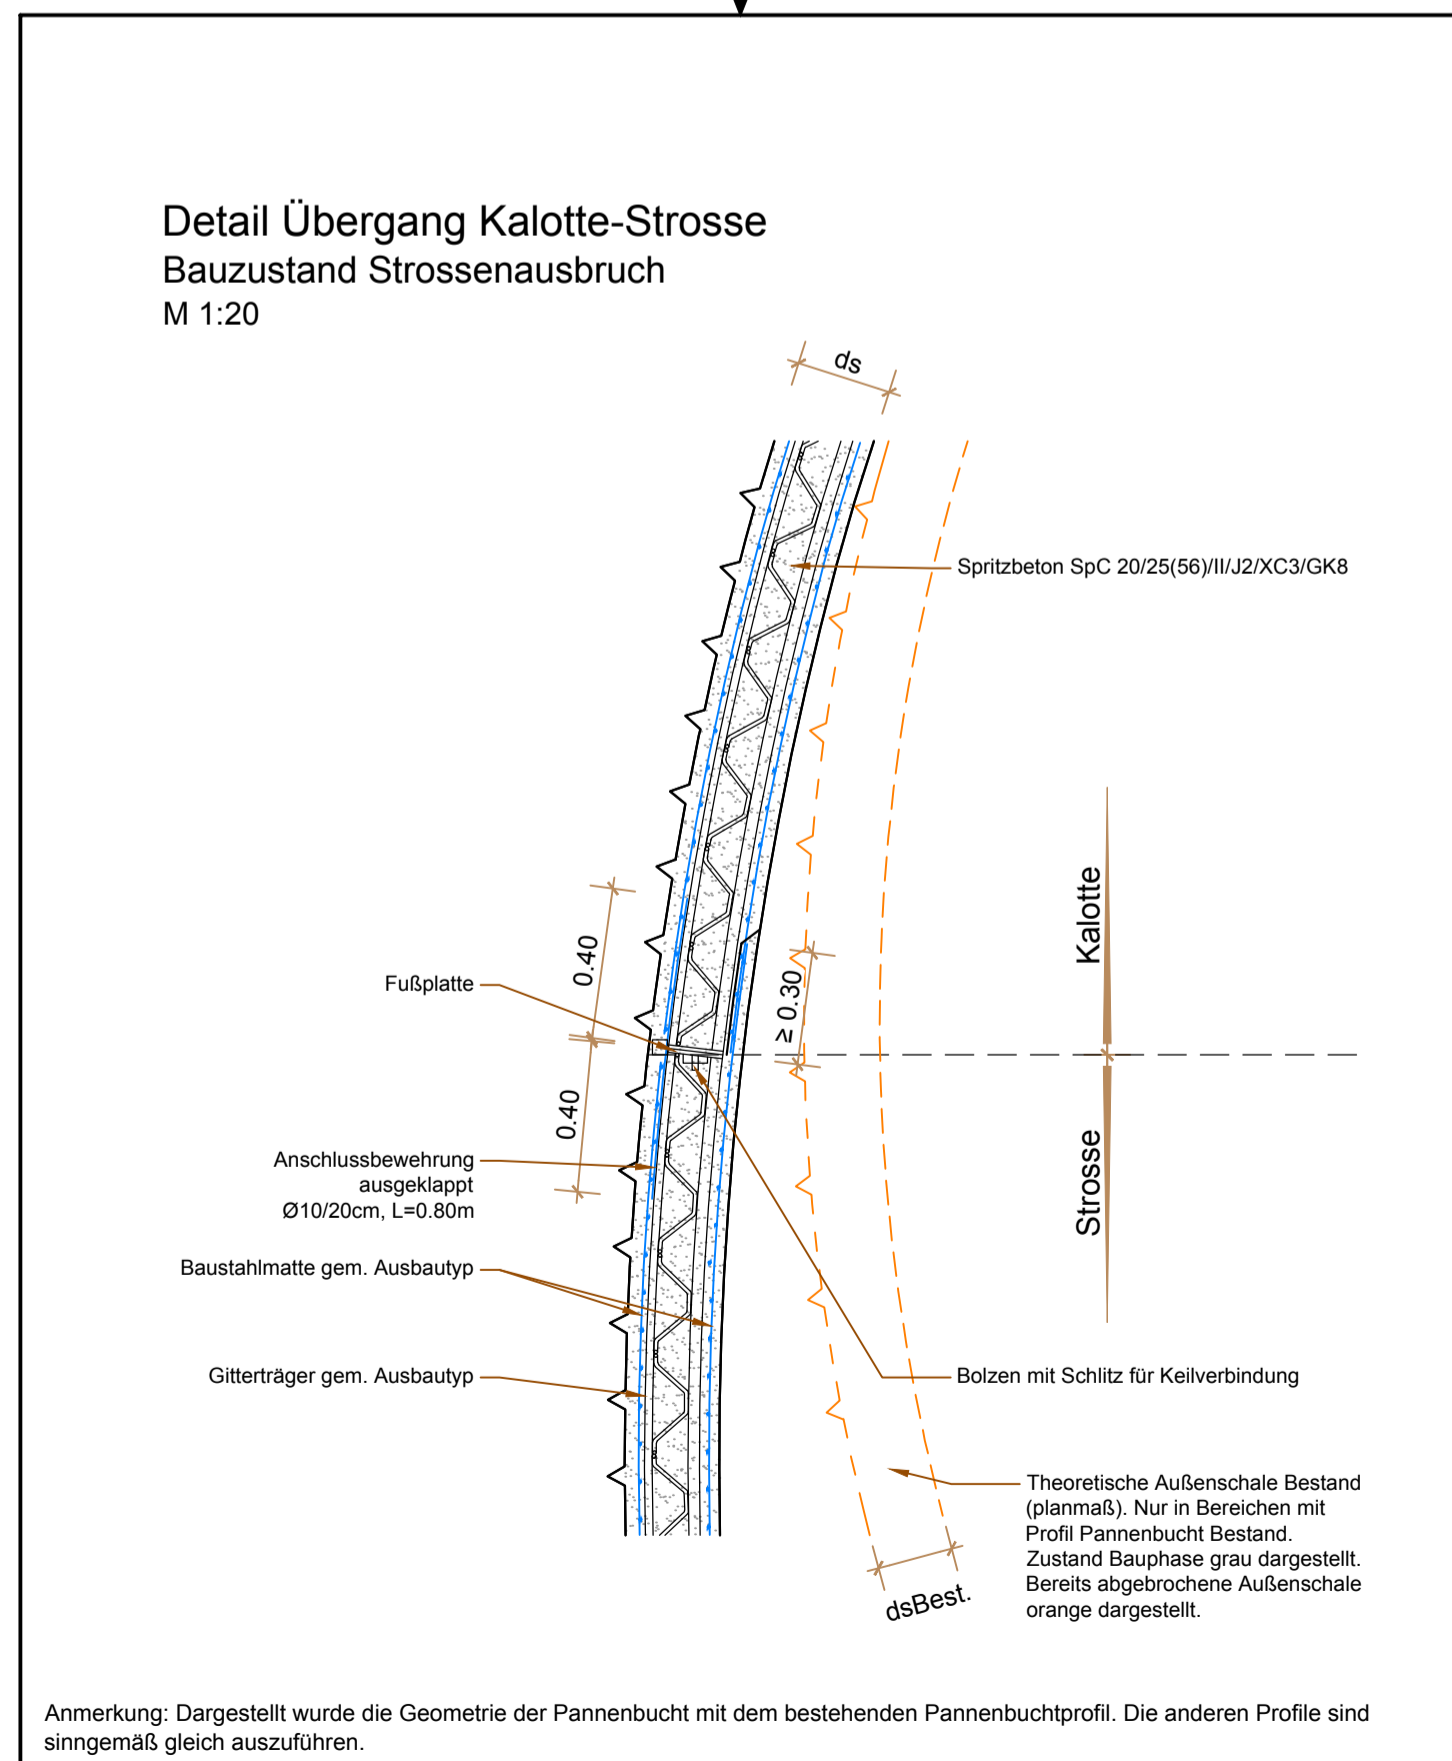

ASFİNAG BAU MANAGEMENT GMBH
im Namen der

ASFİNAG

PROJEKT
**S 16 Arlberg Schnellstraße
ASt Zams - ASt Landeck West
km 00,000 - 05,536**

**SICHERHEITSAUSBAU PERJENTUNNEL
AUSFÜHRUNG
PERJENTUNNEL 1.RÖHRE**

INHALT / PLANTITEL
**PJTR
DETAILS STÜTZMITTEL**

C	
B	
11.01.2019	01

TECHNISCHE PLANUNG
Detaile adaptiert auf Geometrie des PJTR

BERNARD INGENIEURE

ASFİNAG BAU MANAGEMENT GMBH
A-1050 WIEN, MOOSCENTNERSTRASSE 19

Projektleiter: DI Leoid Richard

DATUM: 14.12.2018

DATUM: 11.12.2018

DATUM: 11.12.2018

DATUM: 03.12.2018

GEZEICHNET: hA
DATUM: 14.12.2018

GEPRÜFT: LdB
DATUM: 14.12.2018

FLÄCHE: 0,594m x 0,841m = 0,50m²

Plannummer ASFİNAG:
30100371/6440-01-00/0-416/PJTR/BI

MASSSTAB
1:20

PLANNUMMER / REVISION / VERSION:
6440-01-00