SCHNITT X-X

M 1:10

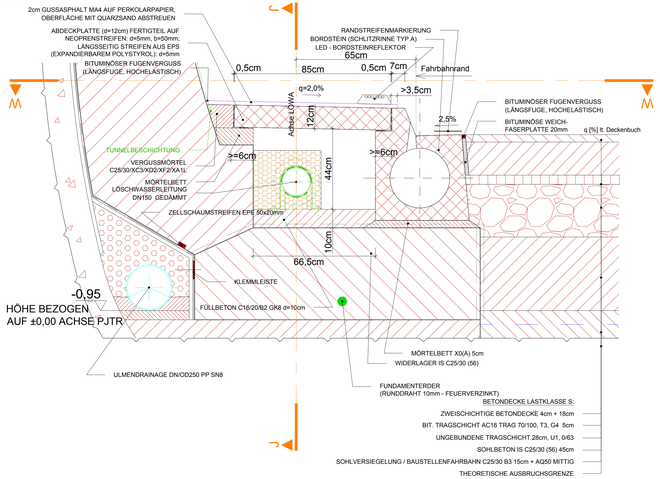

SCHNITT Y-Y

M 1:10

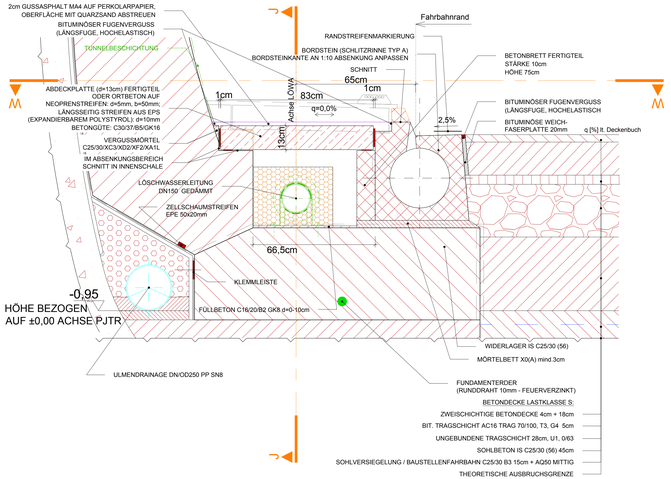

SCHNITT Z-Z

M 1:10

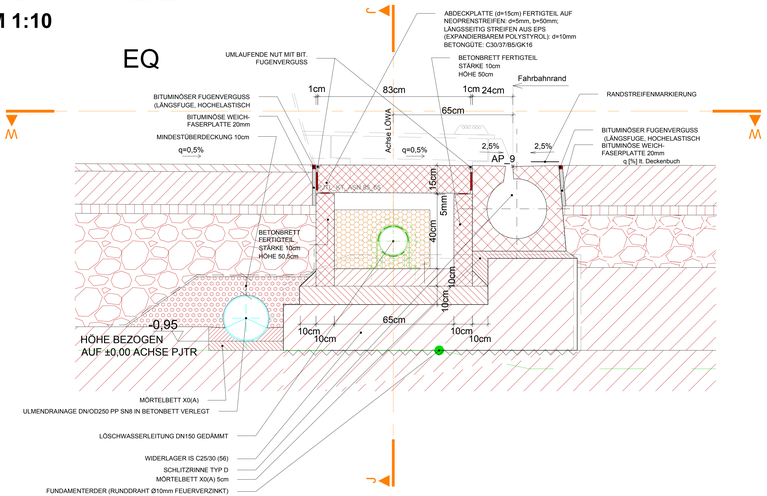

SCHNITT W-W

M 1:10

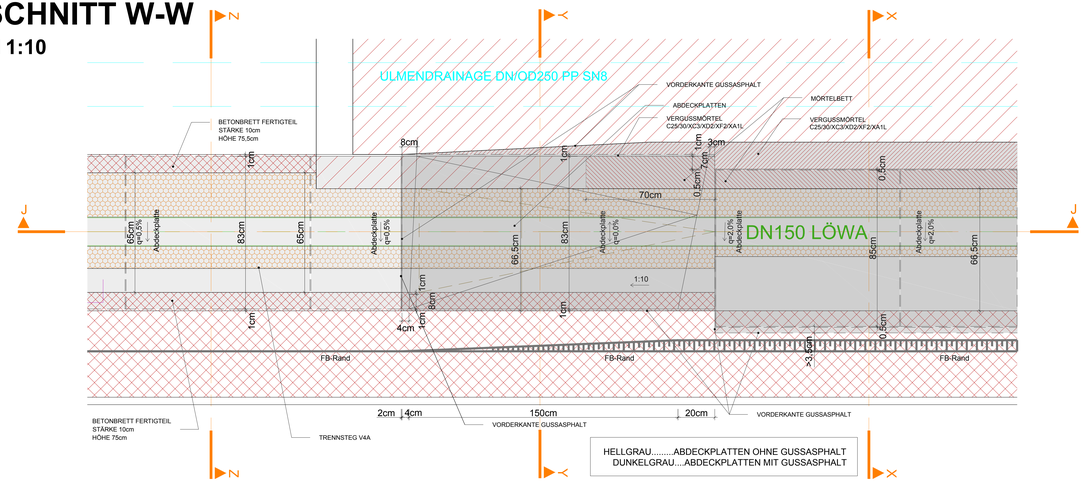

HELLGRAU.....ABDECKPLATTEN OHNE GUSSASPHALT
DUNKELGRAU....ABDECKPLATTEN MIT GUSSASPHALT

SCHNITT J-J

M 1:10

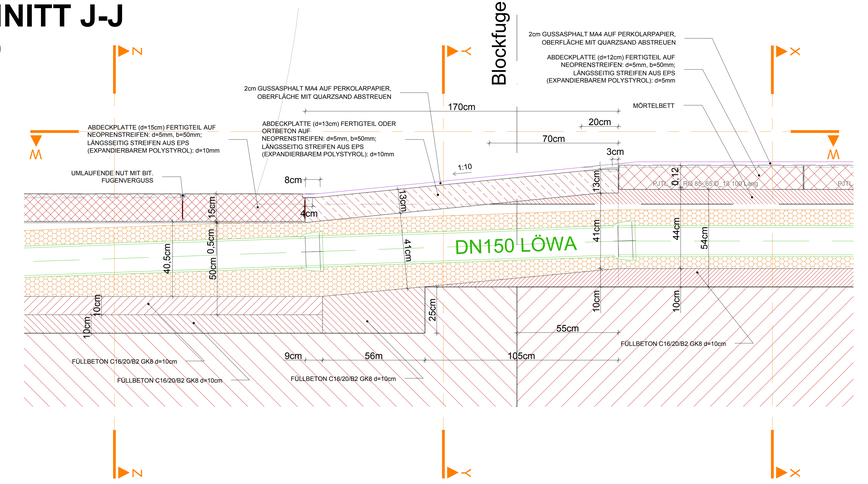

Rampenelement Typ 2

GUSSASPHALT

KABELKANALABDECKPLATTEN

Abweichung vom Bausoll			
Mit der gegenständlichen Anordnung gem. Plannummer 30100371/**6500-00-00** (0.416/PJTR/B) wird vom Bausoll ☒ NICHT abgewichen ☐ abgewichen	**Abweichung vom Bausoll** (Abweichungen sind sichtvorfällig aufzulisten und im Plan direkt zu markieren)		Abweichung stellt eine Mindererkosten-förderung dar (ist auszufüllen)
	Rev. / xx	Beschreibung	
	1.		☐ JA ☐ NEIN
	2.		☐ JA ☐ NEIN
	3.		☐ JA ☐ NEIN
Die Freigabe einer wesentlichen Abweichung vom Bausoll kann nur in einer Partnerschaftssitzung erfolgen.	4.		☐ JA ☐ NEIN
	5.		☐ JA ☐ NEIN
Unterschrift Planer:		Unterschrift ÖBA:	

M 1 : 10

0,5m 0 0,5m 1m

Zugehörige Pläne:
6337 6370
6338
6339

ASFINAG BAU MANAGEMENT GMBH
im Namen der ASFINAG

PROJEKT

S 16 Arlberg Schnellstraße
ASt Zams - ASt Landeck West
km 00,000 - 05,536

SICHERHEITSAUSBAU PERJENTUNNEL

AUSFÜHRUNG
PERJENTUNNEL 1.RÖHRE_PJTR

INHALT / PLANTITEL

EQ
DETAILE LEITUNGSSCHLITZ ABSENKUNG
OHNE LÖWA

C	
B	
ÄNDERUNG A	

TECHNISCHE PLANUNG: BERNARD INGENIEURE ☒ FREIGEGEBEN ☐ NICHT FREIGEGEBEN ☐ FREIGEGEBEN MIT ANMERKUNGEN — DATUM 28.01.2019

PROJEKTLEITUNG: ASFINAG BAU MANAGEMENT GMBH, A-4020 Linz, MUSEUMSSTRASSE 18 — loidl, DI Lukas Richard — ☒ FREIGEGEBEN ☐ NICHT FREIGEGEBEN ☐ FREIGEGEBEN MIT ANMERKUNGEN — PROJEKTLEITER DI Lukas Richard — DATUM 20.01.2019

ÖBA: IGT — ☒ FREIGEGEBEN ☐ NICHT FREIGEGEBEN ☐ FREIGEGEBEN MIT ANMERKUNGEN — DATUM 25.01.2019

PRÜFUNG: KMP — ☐ NICHT ERFORDERLICH ☐ FREIGEGEBEN ☐ NICHT FREIGEGEBEN ☐ FREIGEGEBEN MIT ANMERKUNGEN — DATUM ___.___.201_

AUSFÜHRENDE FIRMA — ☒ FREIGEGEBEN ☐ NICHT FREIGEGEBEN ☐ FREIGEGEBEN MIT ANMERKUNGEN — DATUM 20.12.2018

GEZEICHNET: DATUM 28.01.2019

Plannummer ASFINAG: 30100371/**6500-00-00**/0.416/PJTR/B/

GEPRÜFT: DATUM 28.01.2019

MASSSTAB: 1:10

PLANNUMMER / REVISION / VERSION: 6500-00-00

FLÄCHE: 0,89m x 1,400m = 0,83m²

MUSTERPLAN

© BEVOLLMÄCHTIGT
P:\BIM\TP01\0401\20_Ausführungsphase\03_Plane\01_Arbeitsexemplare\PJTR_EQ_Nov01.dwg