


SCHNITT W-W

M 1:10

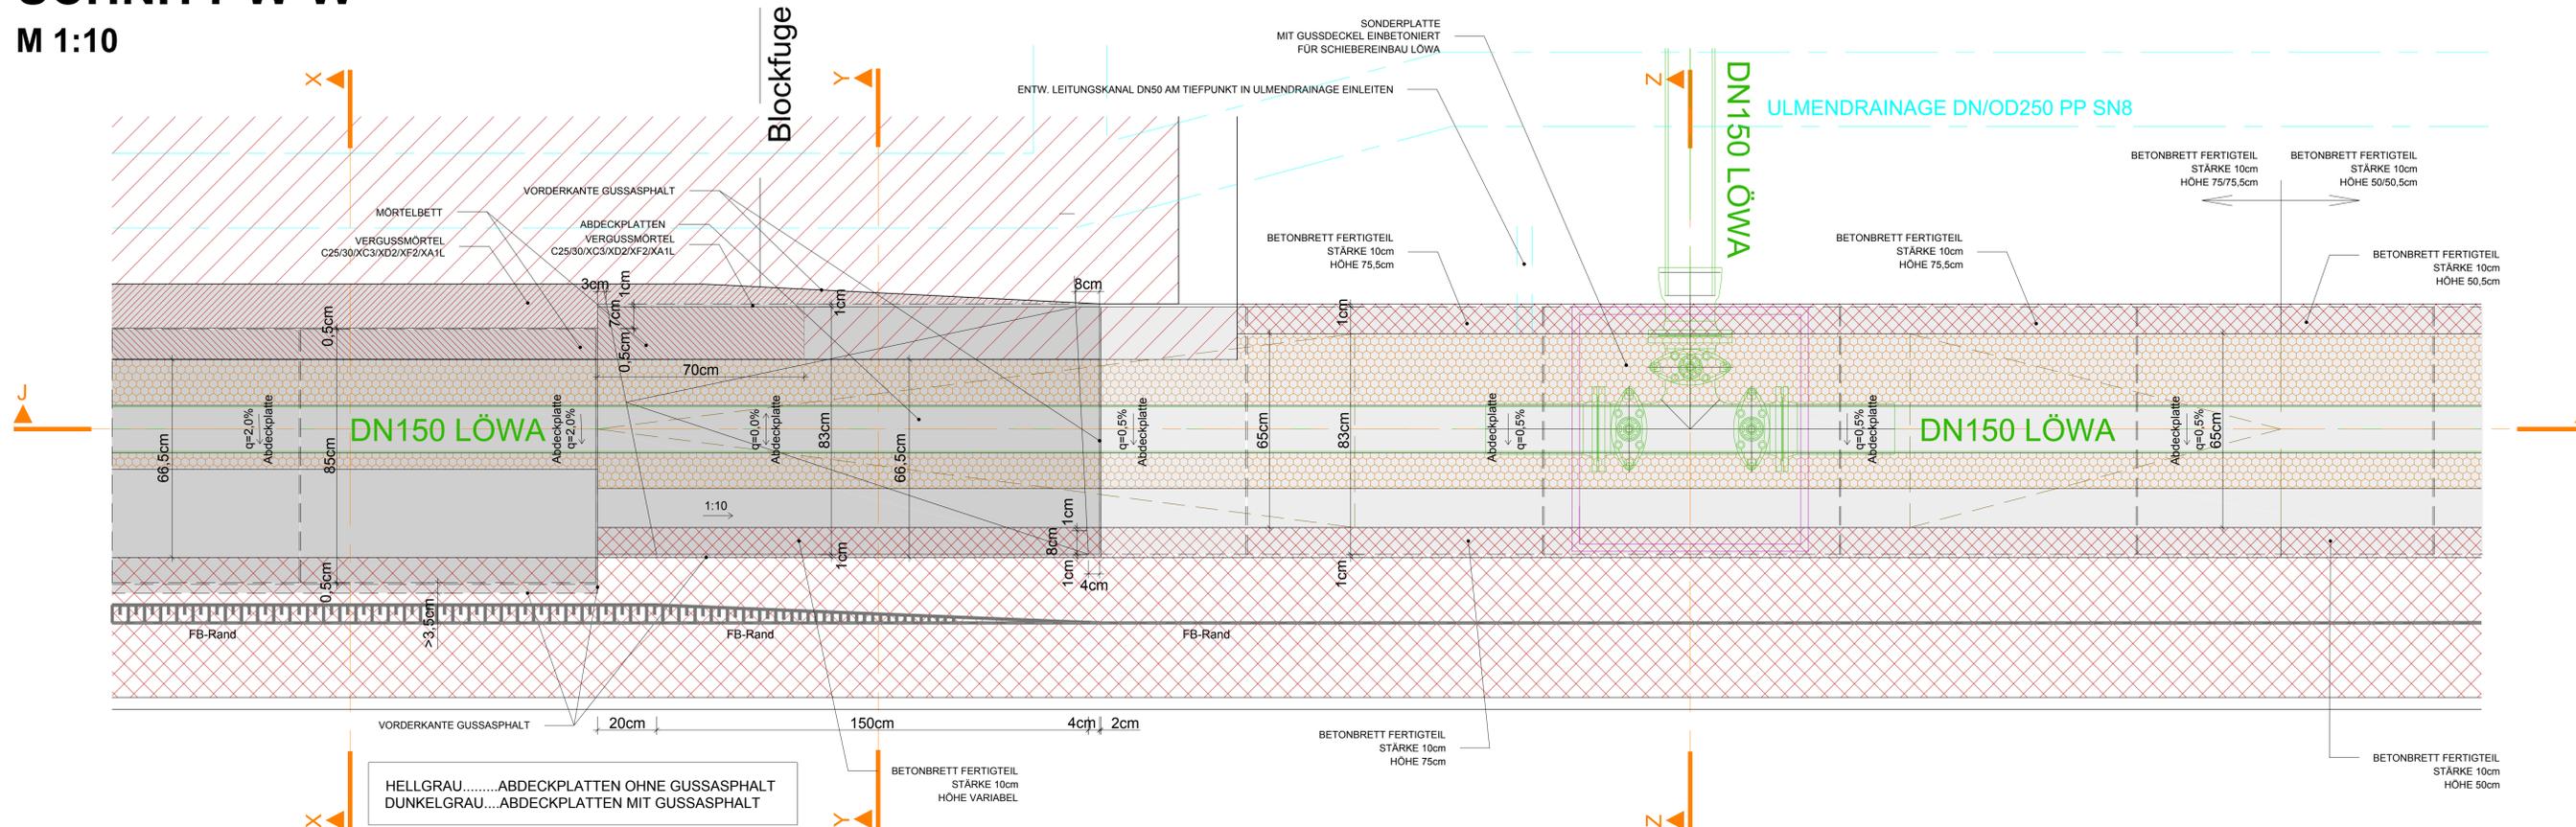

Rampenelement Typ 2

- GUSSASPHALT
- KABELKANALABDECKPLATTEN


Abweichung vom Bausoll		Abweichung stellt eine Minderkostenforderung dar (ist anzukreuzen)
1.	Rev. xx Beschreibung	<input type="checkbox"/> JA <input type="checkbox"/> NEIN
2.		<input type="checkbox"/> JA <input type="checkbox"/> NEIN
3.		<input type="checkbox"/> JA <input type="checkbox"/> NEIN
4.		<input type="checkbox"/> JA <input type="checkbox"/> NEIN
5.		<input type="checkbox"/> JA <input type="checkbox"/> NEIN



Zugehörige Pläne:
6502 6370
6337
6338
6339

SCHNITT J-J

M 1:10

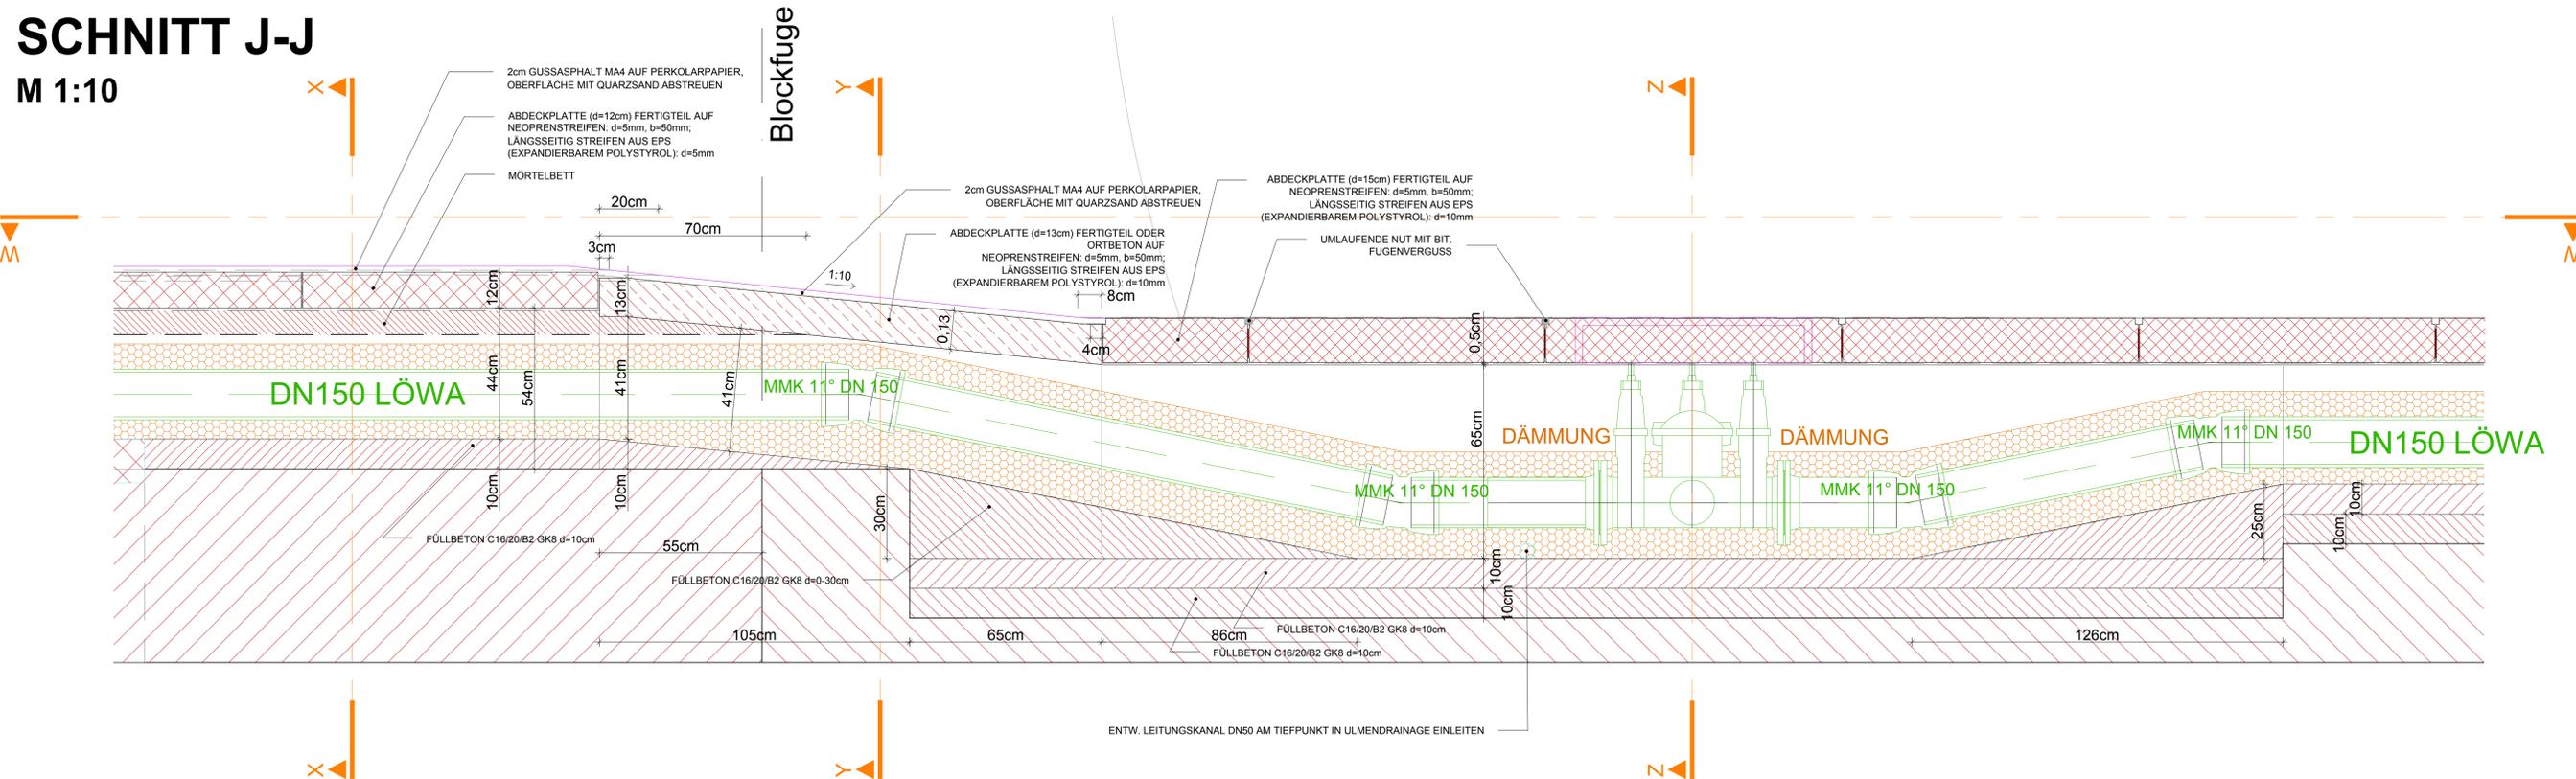

ASFINAG BAU MANAGEMENT GMBH
im Namen der



S 16 Arlberg Schnellstraße
ASt Zams - ASt Landeck West
km 00,000 - 05,536

SICHERHEITSAUSBAU PERJENTUNNEL
AUSFÜHRUNG
PERJENTUNNEL 1.RÖHRE PJTR

EQ
DETAILE LEITUNGSKANAL ABSENKUNG
MIT OMA

ÄNDERUNG		PROJEKTLEITUNG	
C	B	ASFINAG BAU MANAGEMENT GMBH A-1000 WIEN, HEDENBERGSTRASSE 14	
A			
TECHNISCHE PLANUNG		PROJEKTLEITUNG	
<input checked="" type="checkbox"/> FREIGEGEREN <input type="checkbox"/> NICHT FREIGEGEREN <input type="checkbox"/> FREIGEGEREN MIT ANMERKUNGEN		<input checked="" type="checkbox"/> FREIGEGEREN <input type="checkbox"/> NICHT FREIGEGEREN <input type="checkbox"/> FREIGEGEREN MIT ANMERKUNGEN	
DATUM: 28.01.2019		DATUM: 25.01.2019	
OBA		AUSFÜHRENDE FIRMA	
GEZEICHNET: Sph DATUM: 28.01.2019		PLANNUMMER ASFINAG: 30100371/6501-00-00-4/16/PJTR/BI	
GEPRÜFT: Lhb DATUM: 28.01.2019		MASSSTAB: 1:10 PLANNUMMER / REVISION / VERSION: 6501-00-00	
FLÄCHE: 0,594m x 1,100m = 0,654m²			

MUSTERPLAN