



SCHNITT X-X

M 1:10

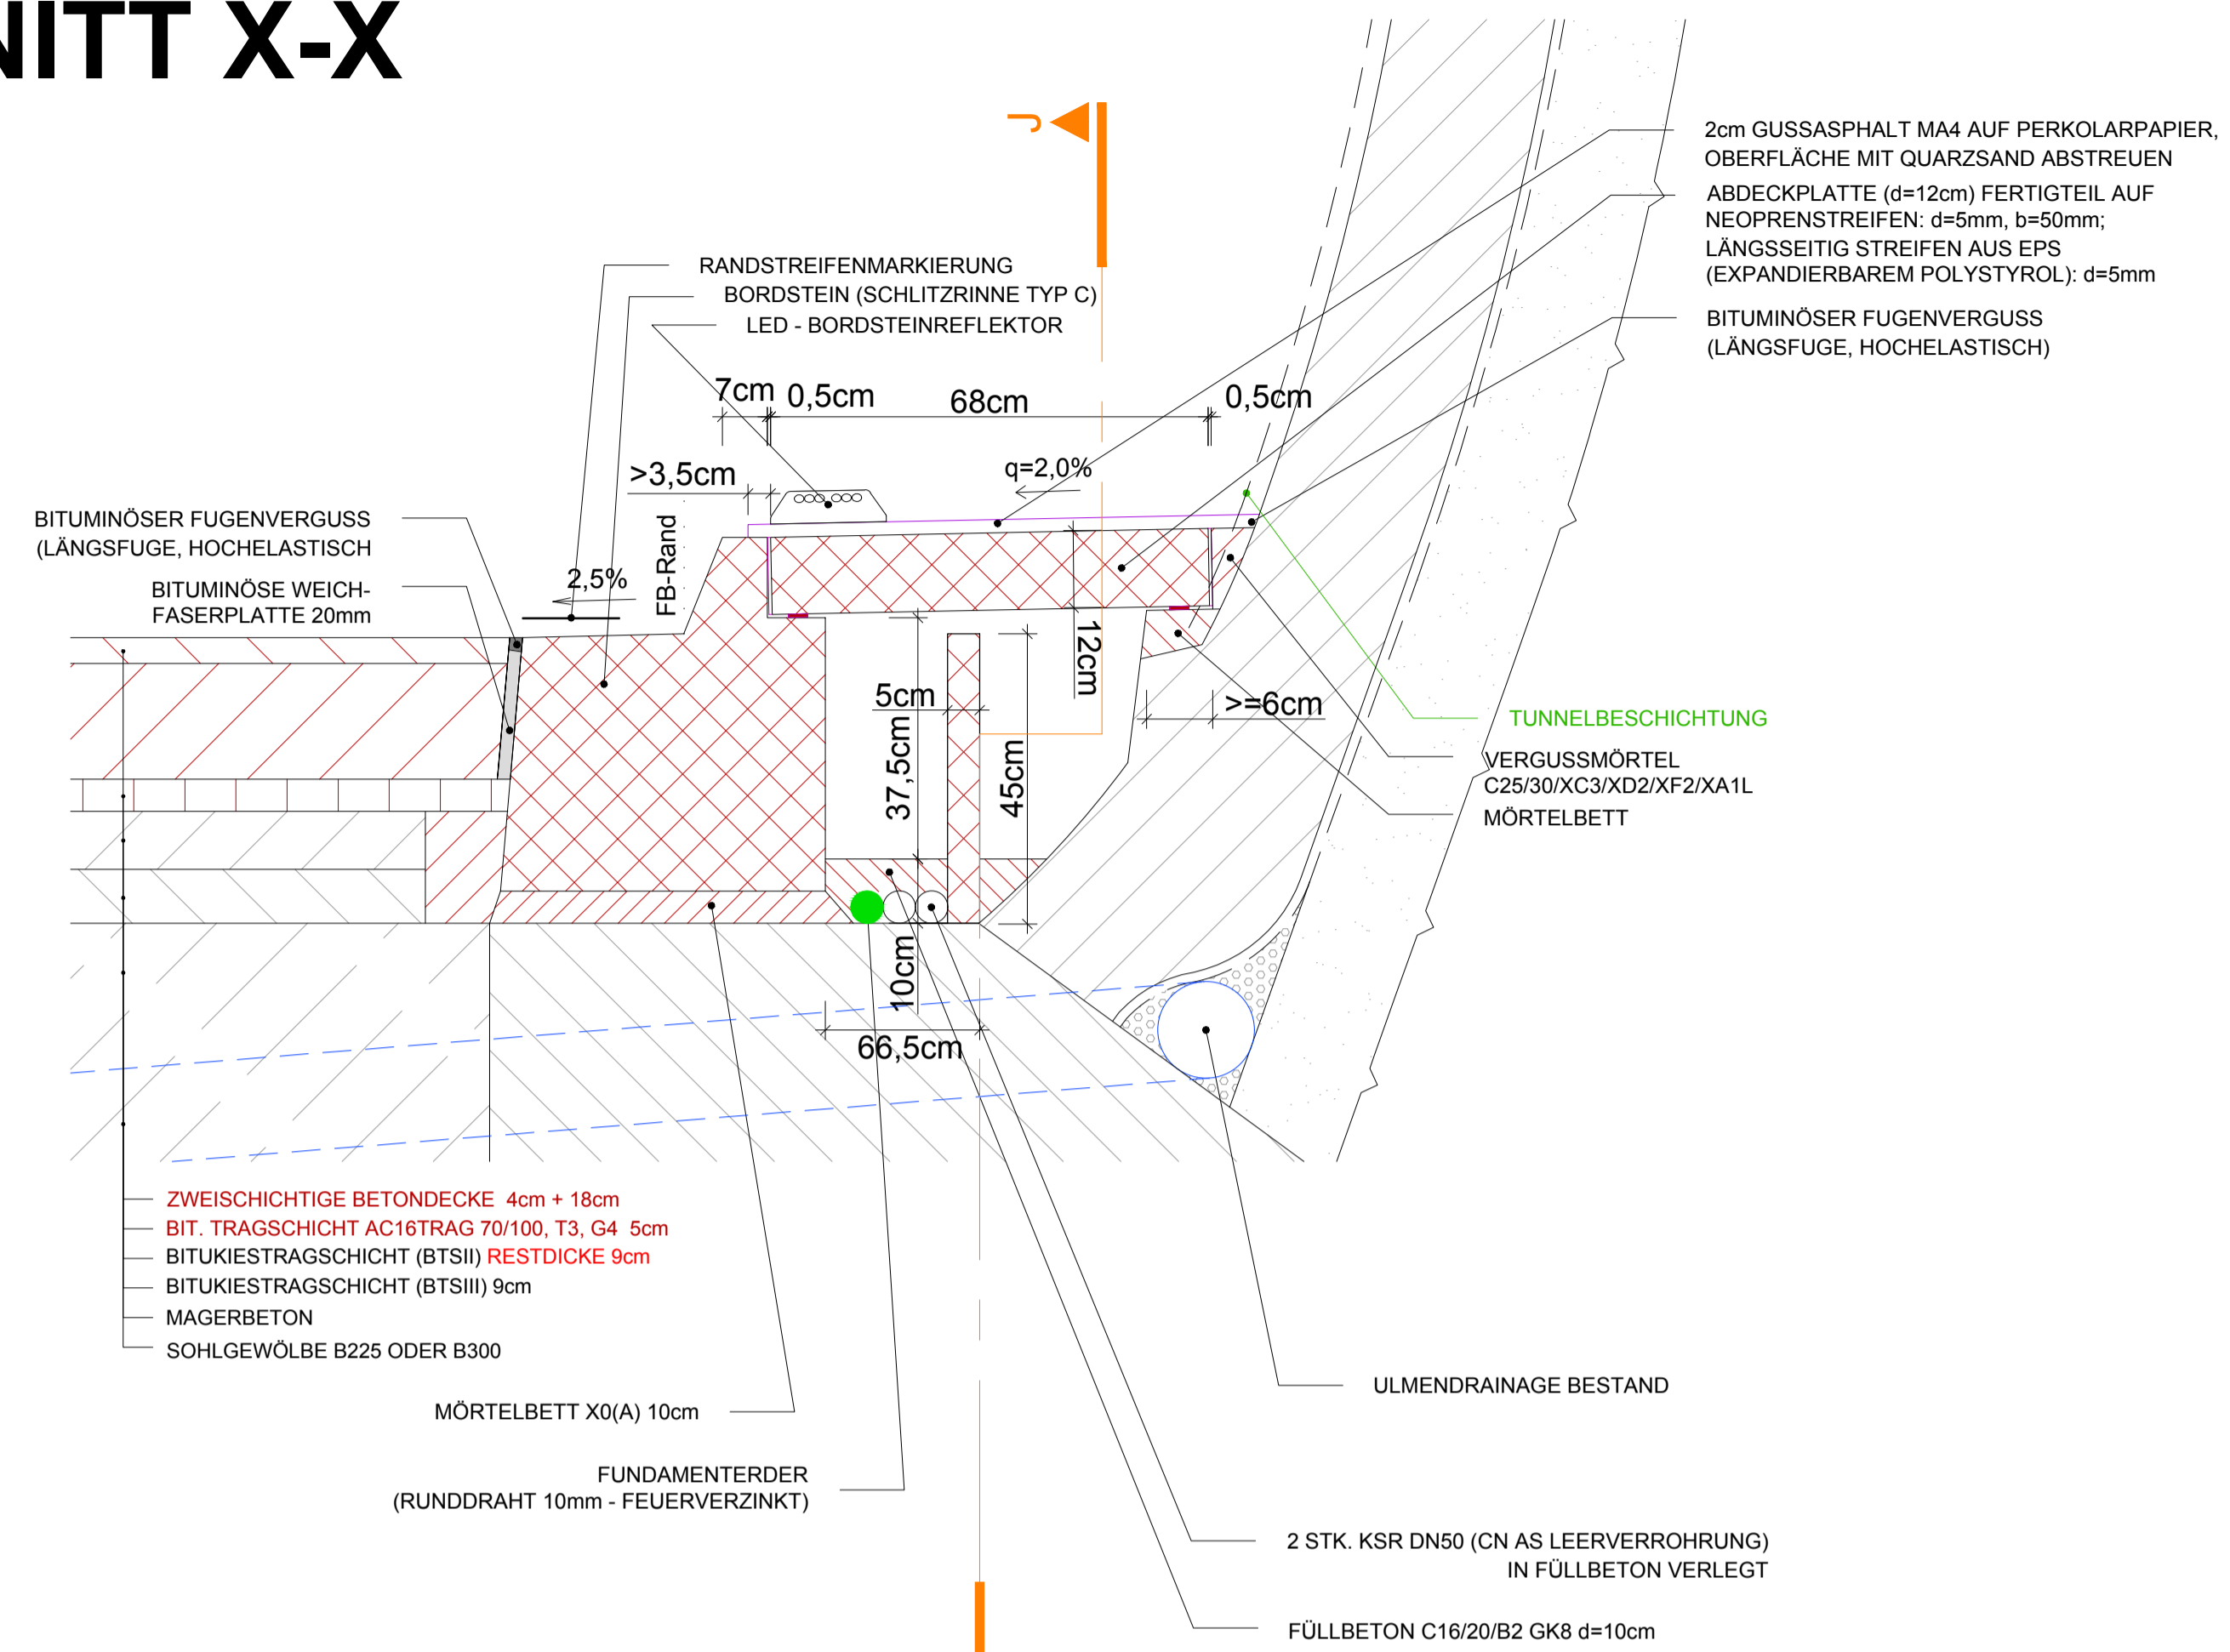


SCHNITT Y-Y

M 1:10

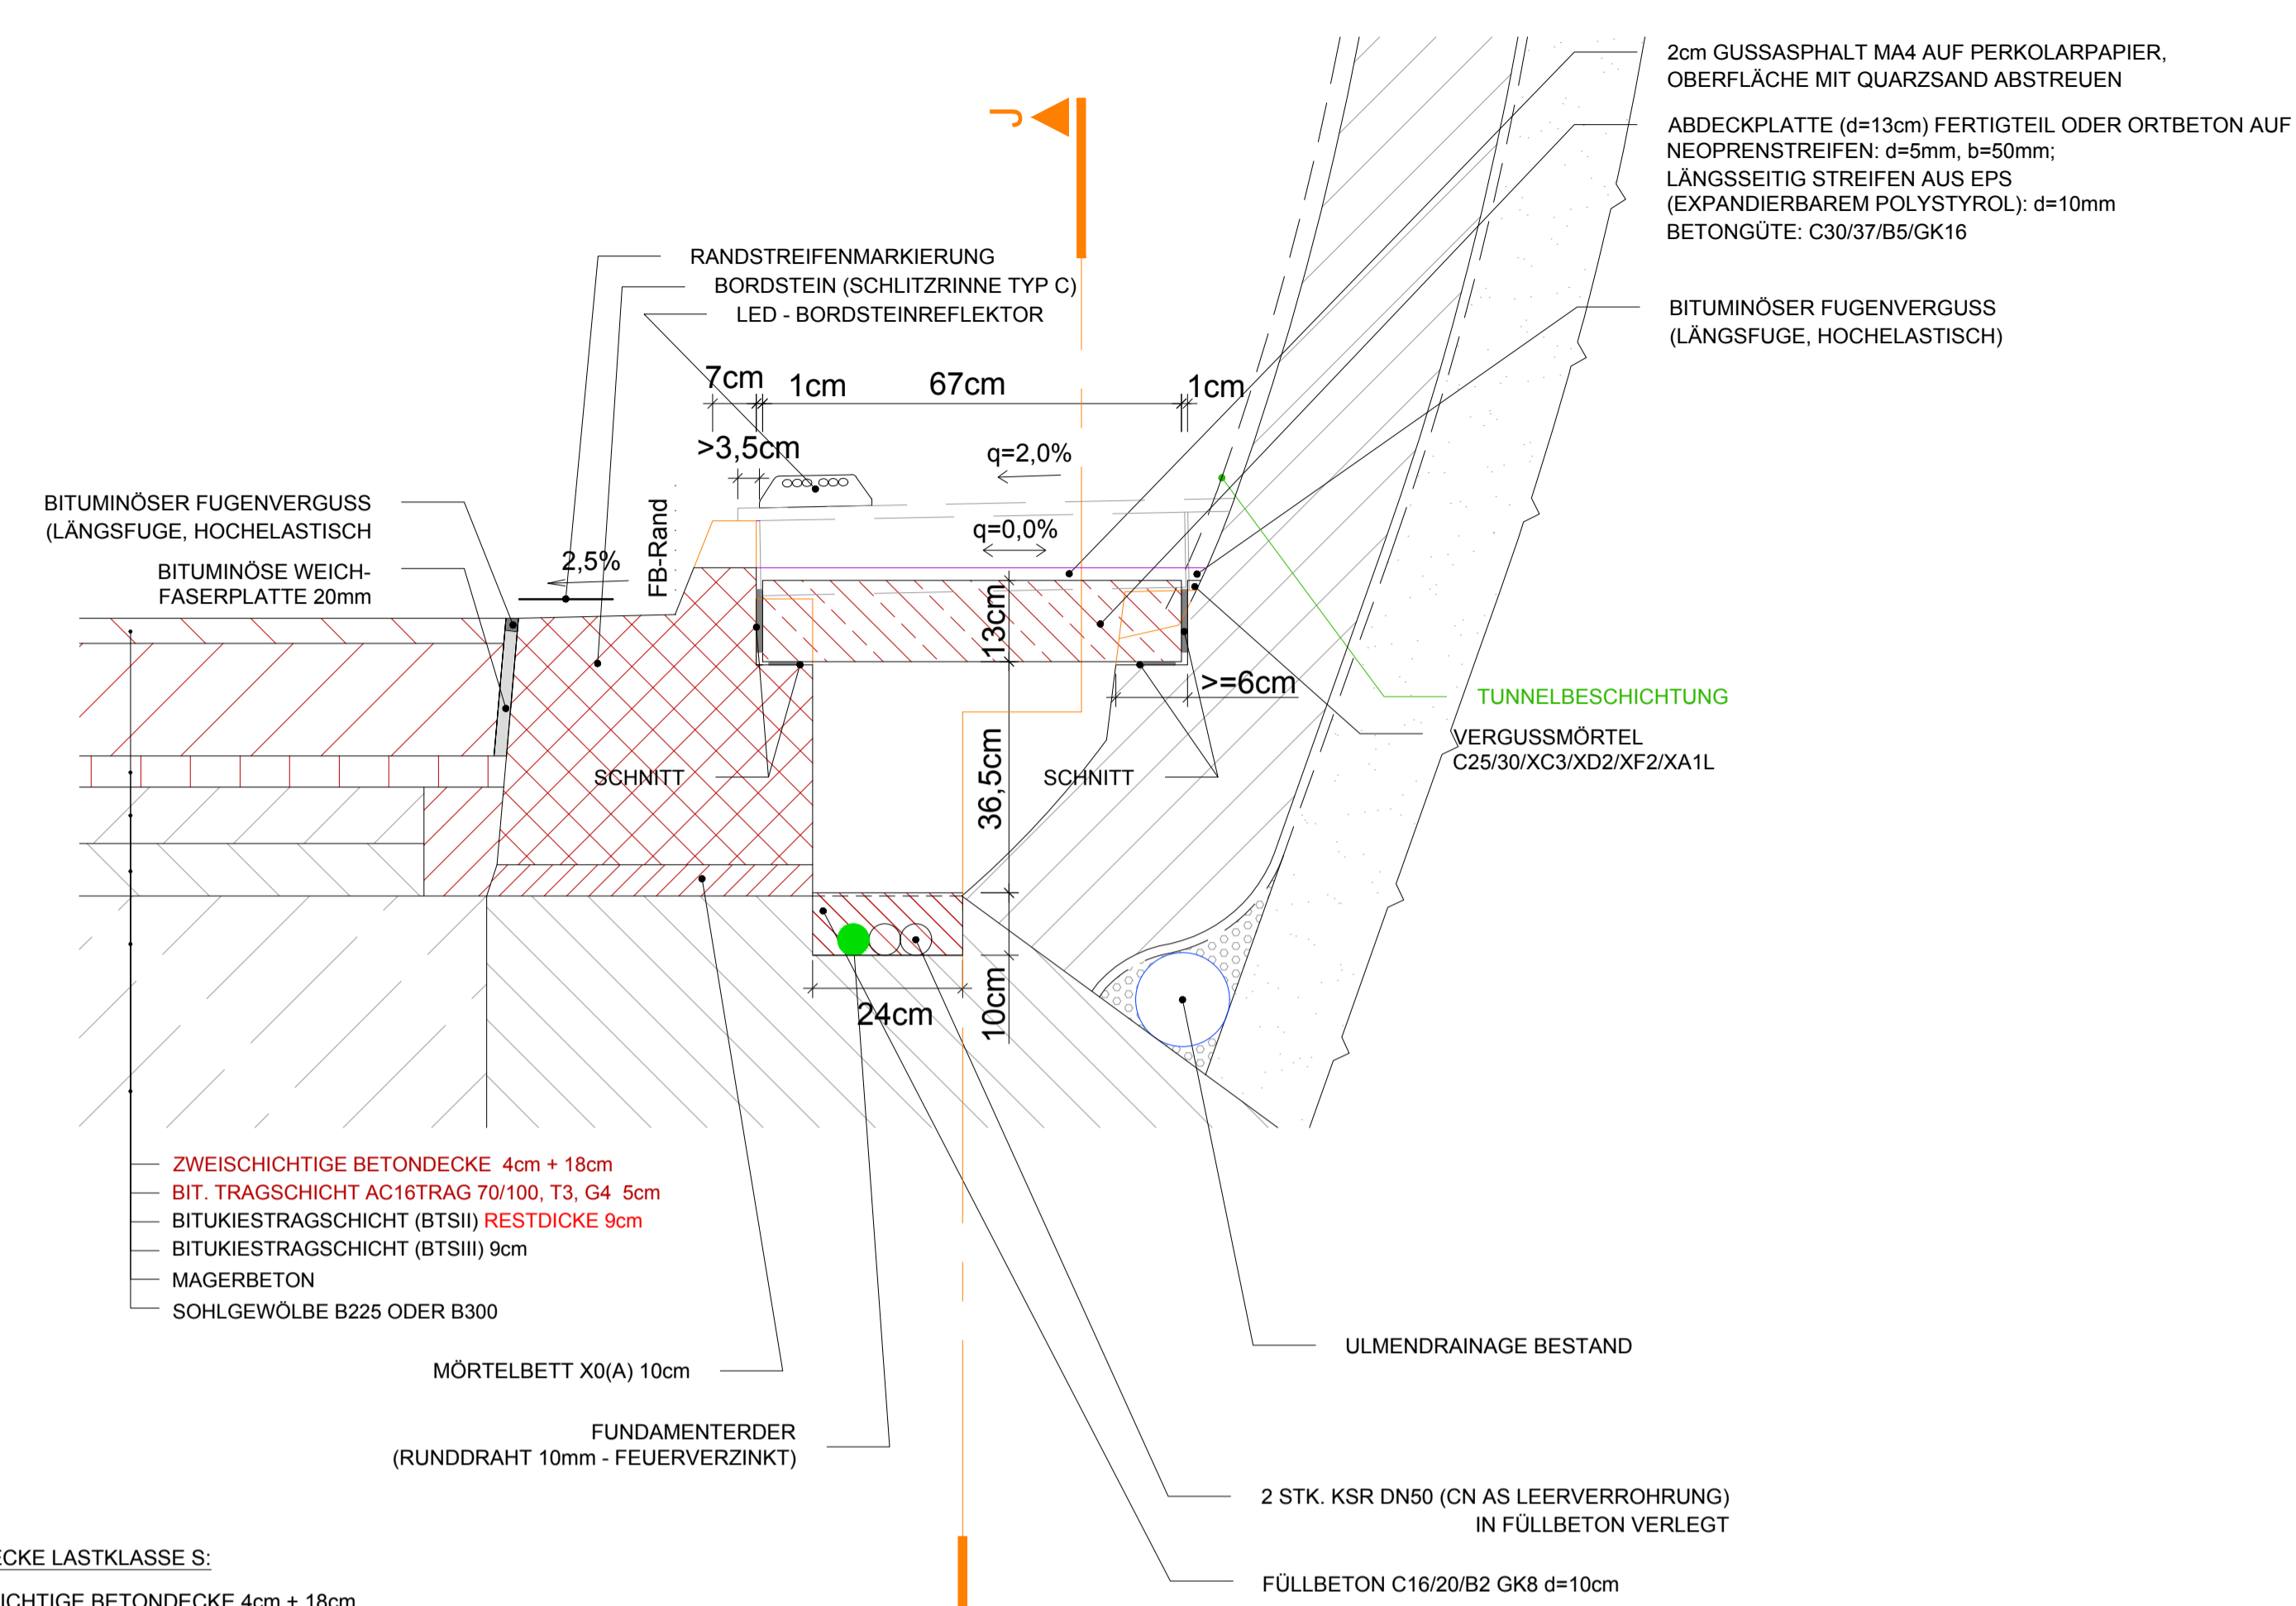


SCHNITT Z-Z

M 1:10

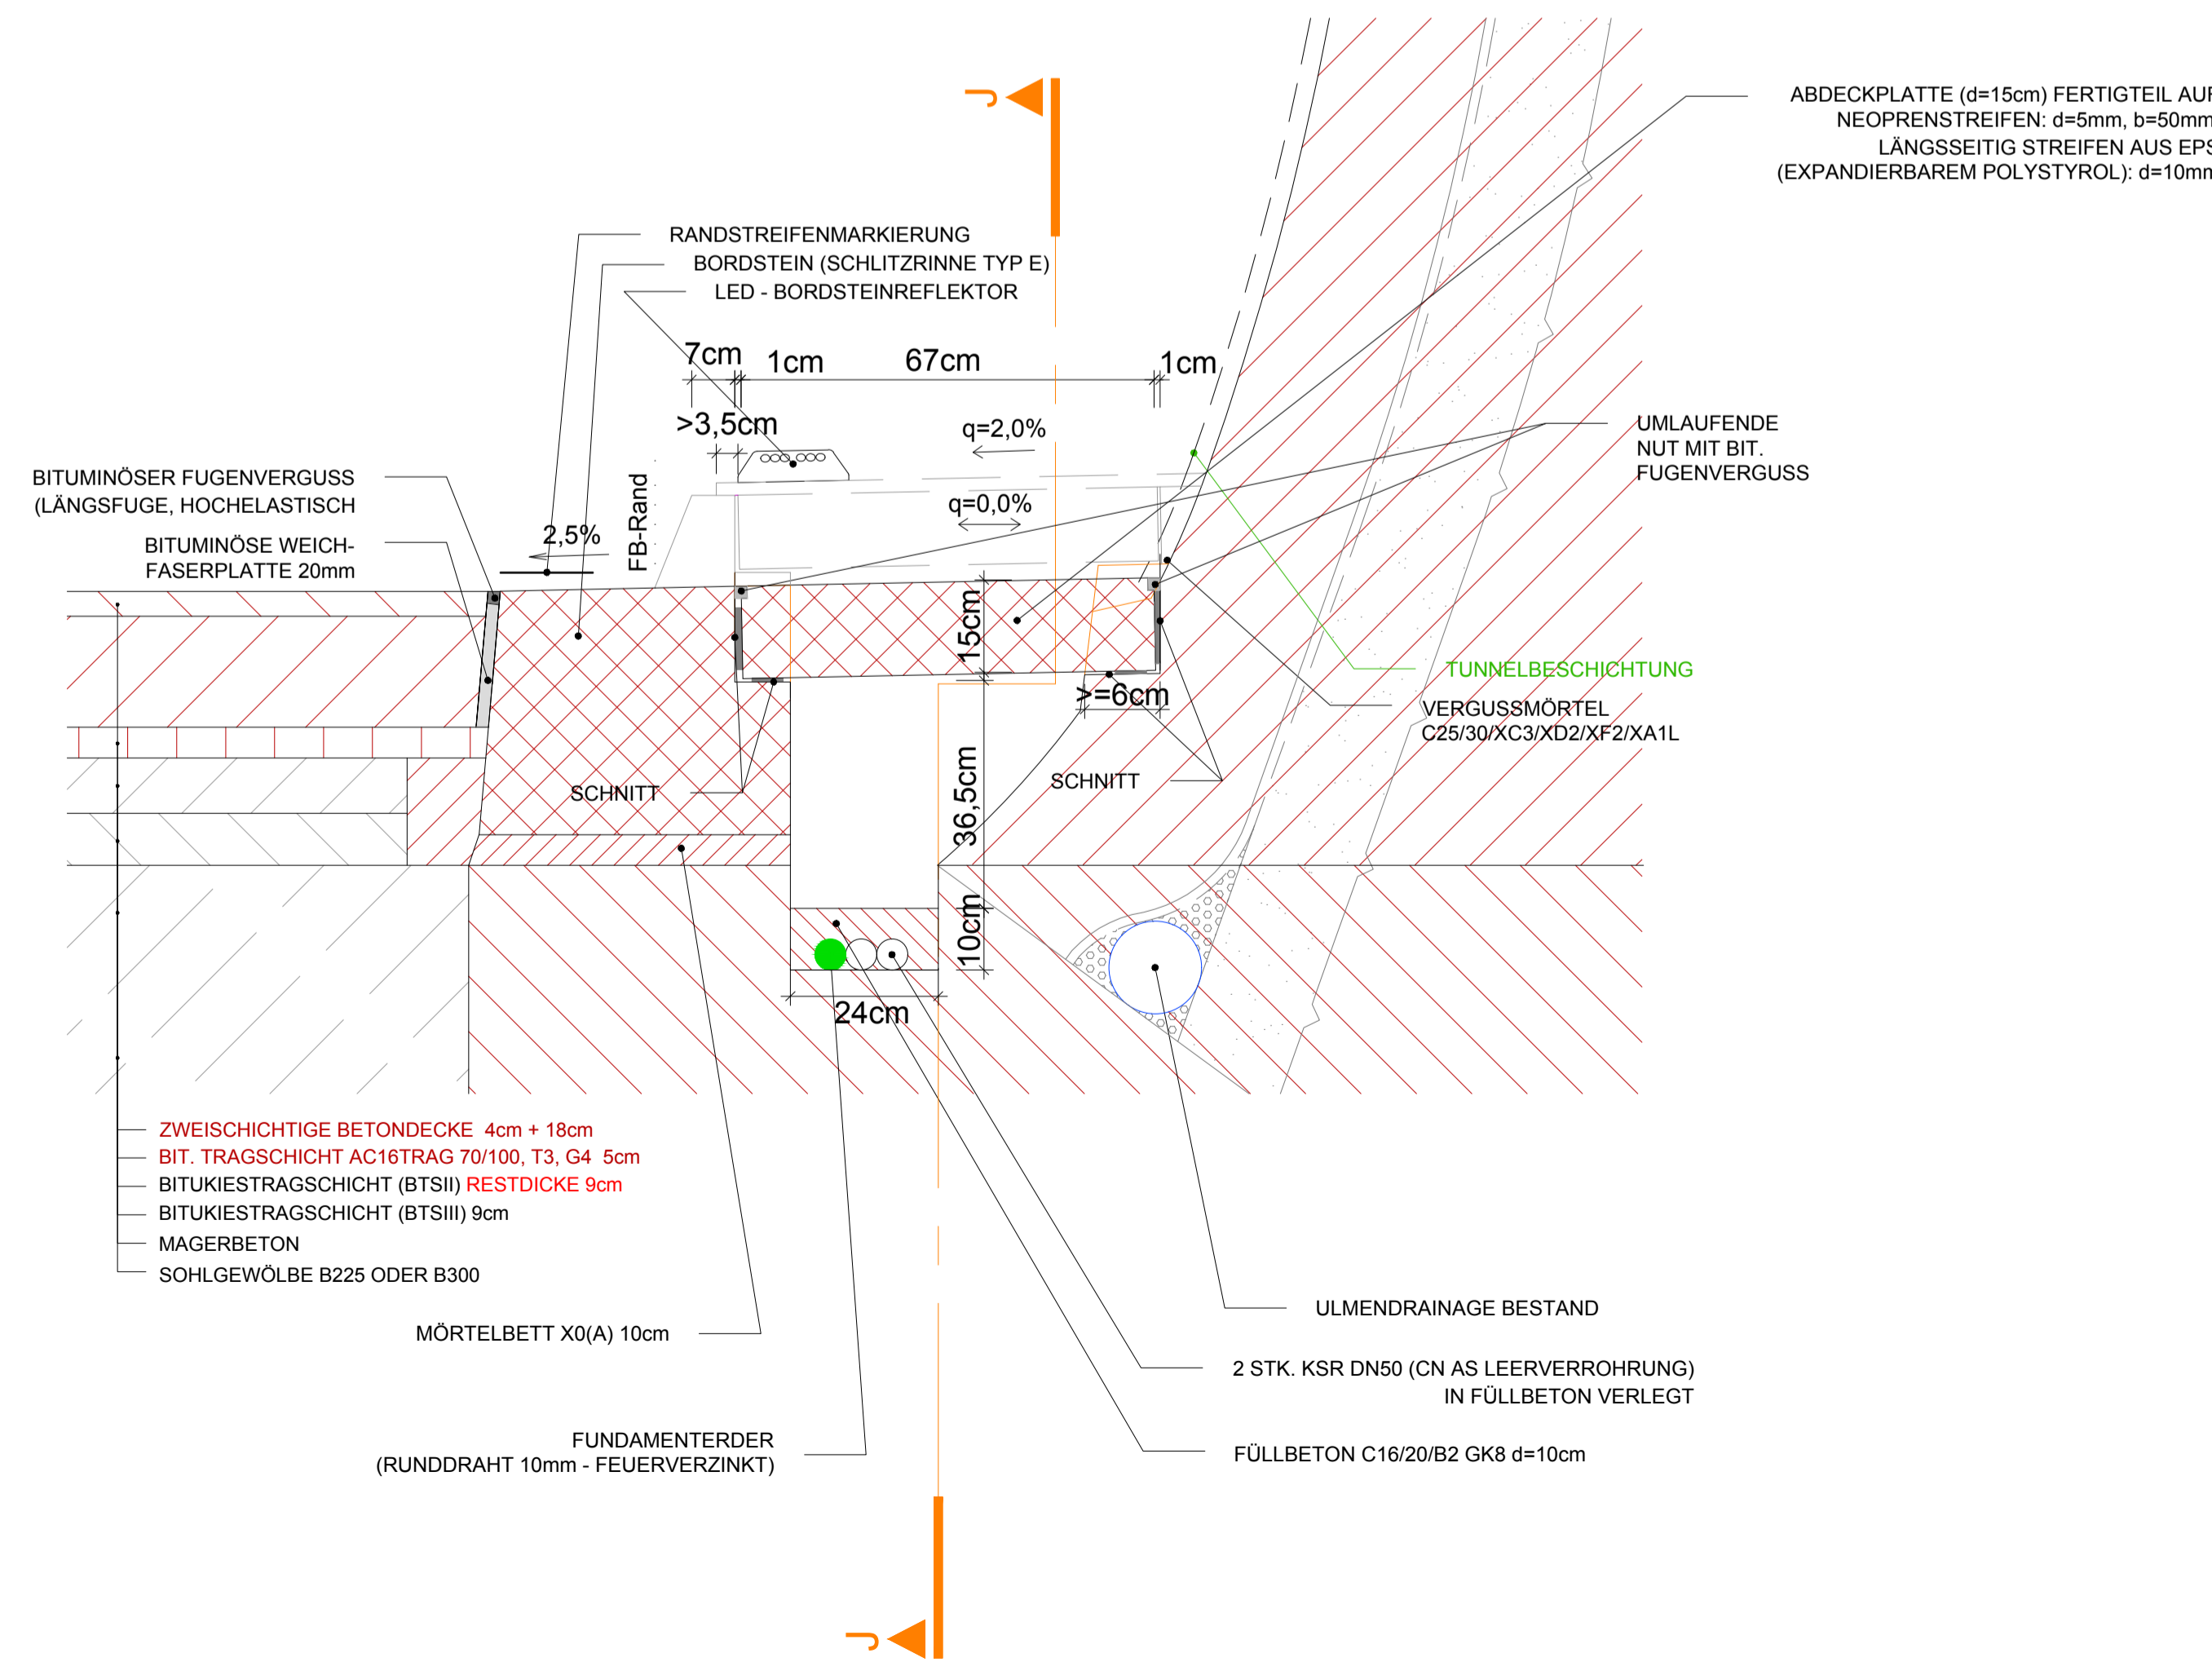

SCHNITT U-U

M 1:10

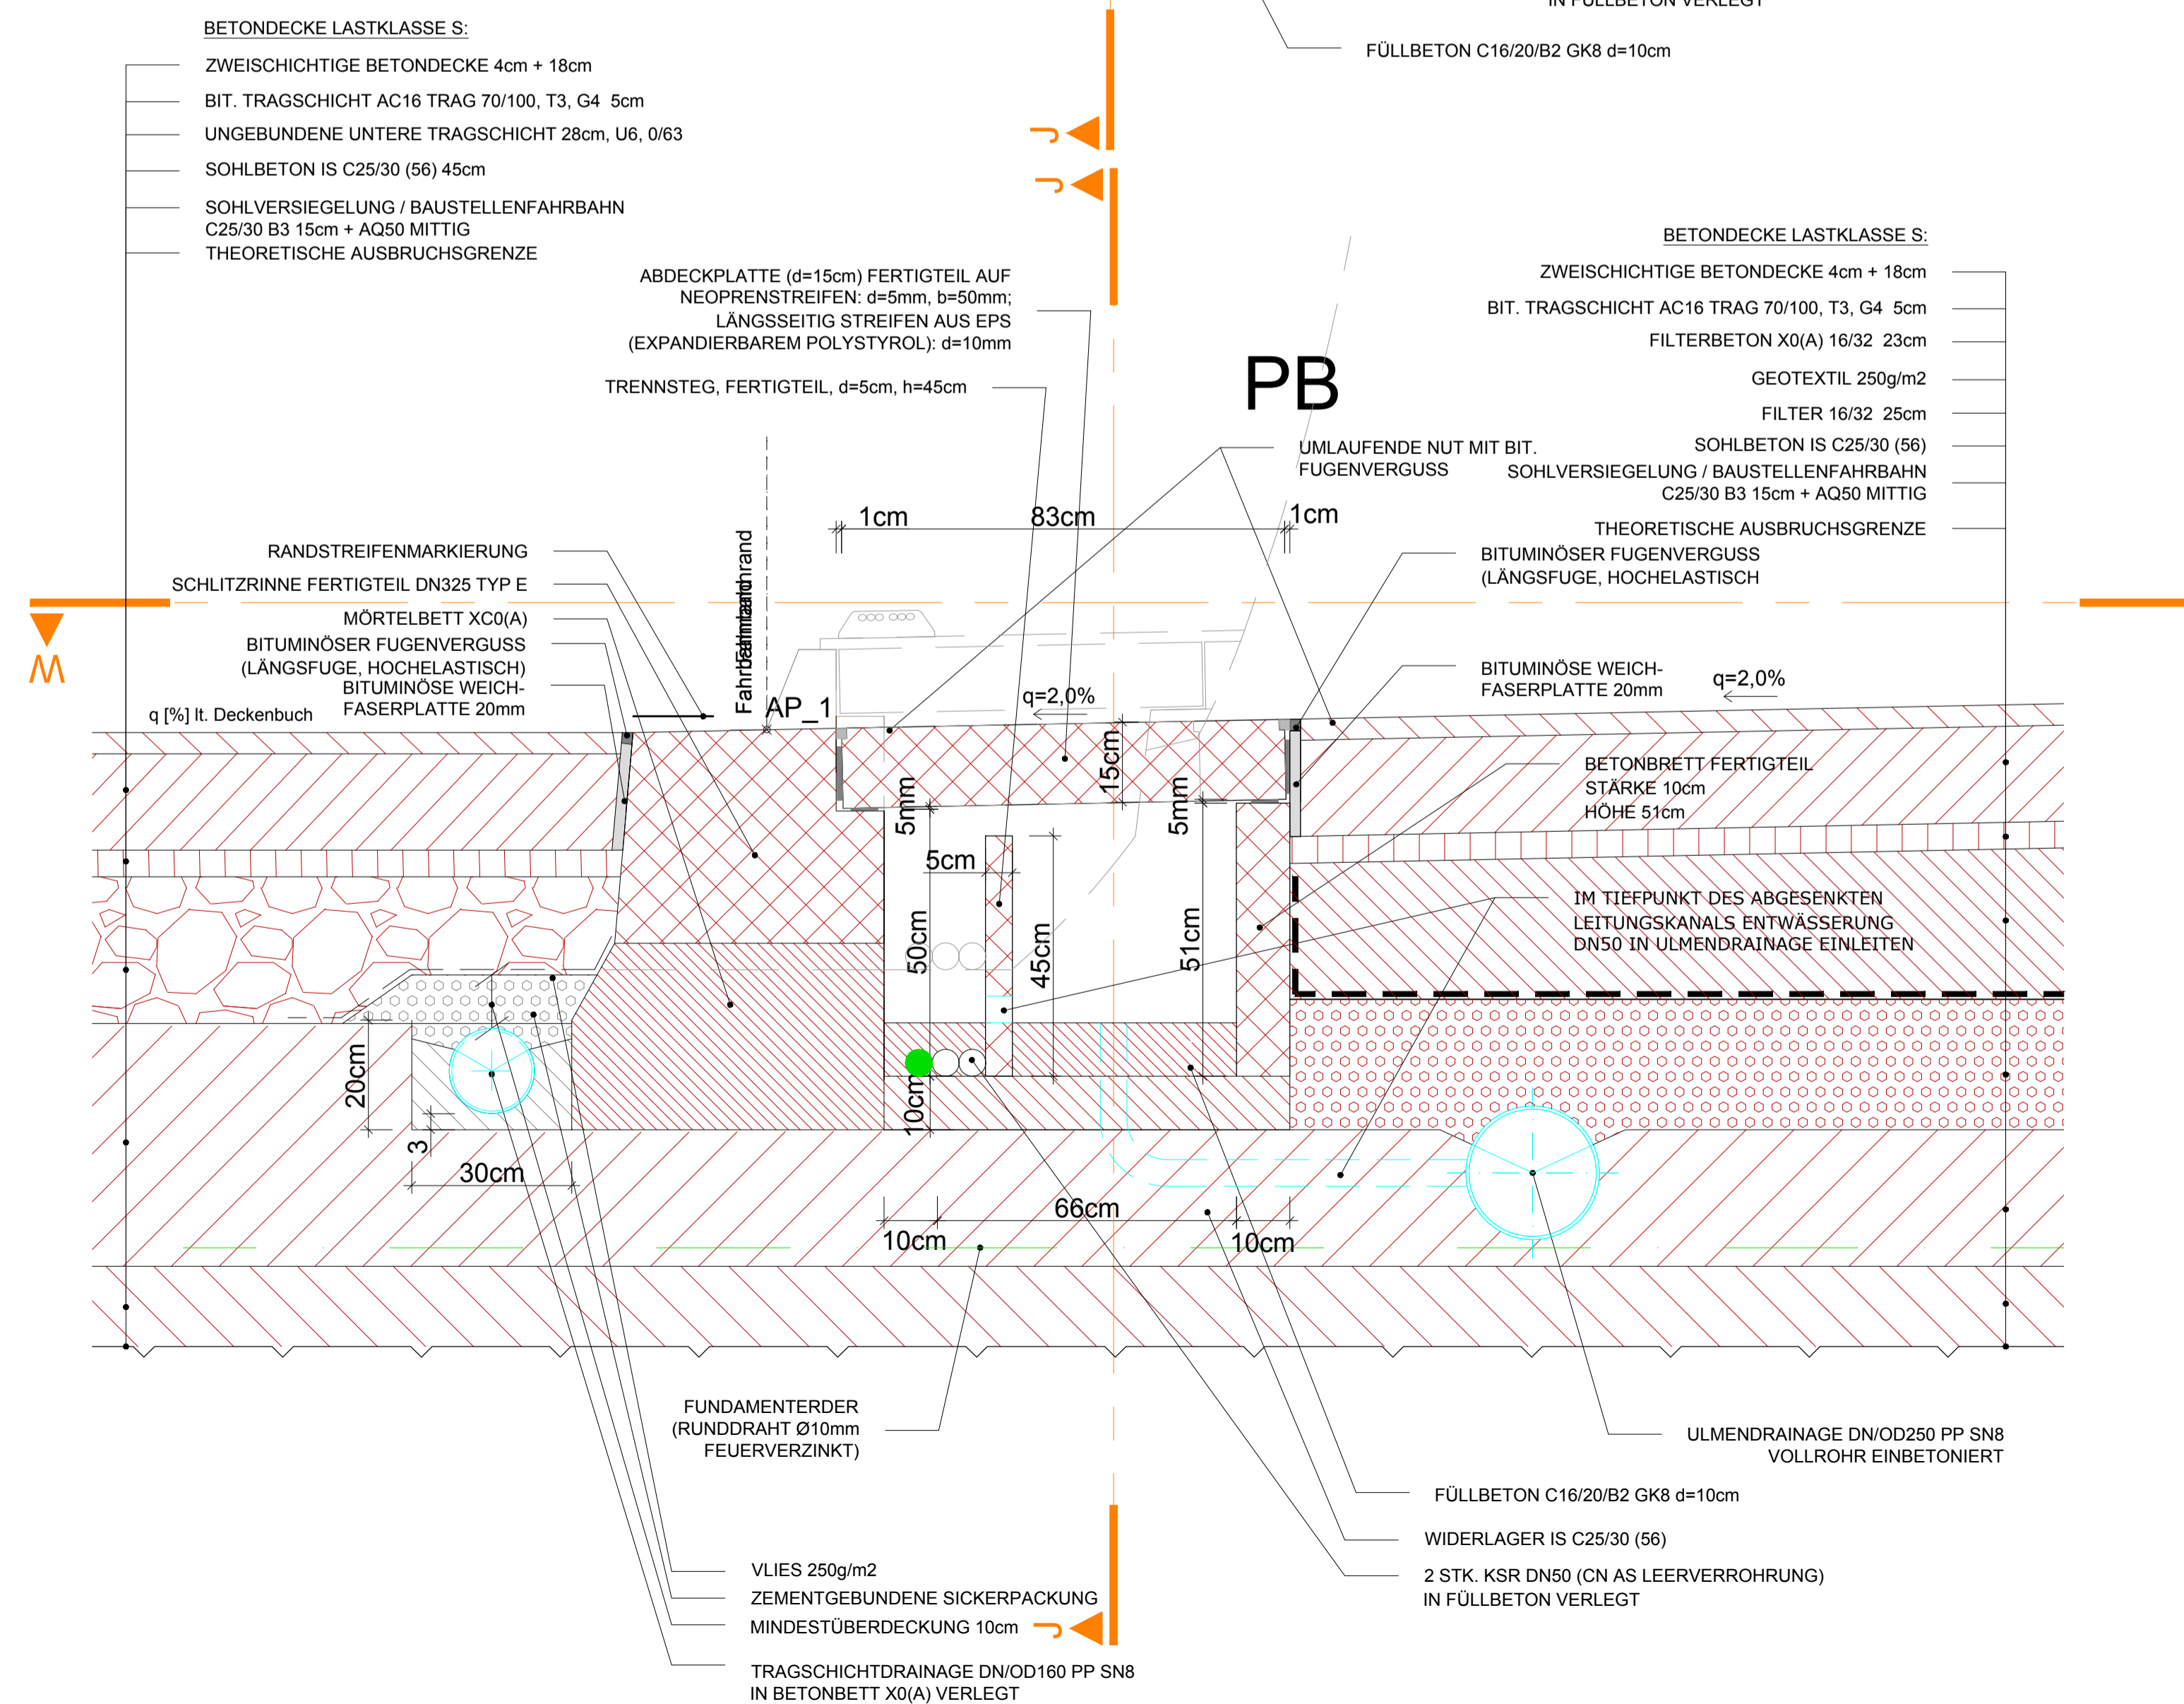

Rampenelement Typ 1b

- GUSSASPHALT
- KABELKANALABDECKPLATTEN

Plan gilt auch für Pannenbuchtquerschnitt mit Sohlgewölbe!

Mit der gegenständlichen Anordnung gem. Plannummer	Abweichung vom Bausoll		Abweichung stellt eine Minderkostenforderung dar (je zuzustimmen)
	1. Rev. xx	Beschreibung	
301003711 6506-00-00	1.	Abweichung vom Bausoll	<input type="checkbox"/> JA <input type="checkbox"/> NEIN
0-416/PJTR/BI	2.	wird vom Bausoll	<input type="checkbox"/> JA <input type="checkbox"/> NEIN
X NICHT abgewichen	3.	abgewichen	<input type="checkbox"/> JA <input type="checkbox"/> NEIN
	4.		<input type="checkbox"/> JA <input type="checkbox"/> NEIN
	5.		<input type="checkbox"/> JA <input type="checkbox"/> NEIN

M 1:10



Zugehörige Pläne: 6505

ASFINAG BAU MANAGEMENT GMBH im Namen der **ASIFINAG**

S 16 Arlberg Schnellstraße
ASt Zams - ASt Landeck West
km 00,000 - 05,536

SICHERHEITSAUSBAU PERJENTUNNEL
AUSFÜHRUNG
PERJENTUNNEL 1.RÖHRE PJTR

PANNENBUCHT
DETAILE LEITUNGSKANALSENKUNG
TEIL 2

ÄNDERUNG		TECHNISCHE PLANUNG		PROJEKTLEITUNG	
C	B	A			
BERNARD INGENIEURE		ASFINAG BAU MANAGEMENT GMBH		wold	
PROJEKTLEITER		PROJEKTLEITER		PROJEKTLEITER	
IGT		KMP		EM	
DATUM: 28.01.2019		DATUM: 25.01.2019		DATUM: 20.12.2018	
GEZEICHNET: SH		GEZEICHNET: SH		GEZEICHNET: SH	
DATUM: 28.01.2019		DATUM: 28.01.2019		DATUM: 28.01.2019	
GEPÜFT: LIB		GEPÜFT: LIB		GEPÜFT: LIB	
DATUM: 28.01.2019		DATUM: 28.01.2019		DATUM: 28.01.2019	
FLÄCHE: 0,594m x 1,200m = 0,711m²		MASSSTAB: 1:10		PLANNUMMER / REVISION / VERSION: 6506-00-00	

MUSTERPLAN