


EINRICHTUNGEN FÜR EINE ERLEICHTERTE KONTROLLE DES KASSETTENÜBERGRIFFS IN DEN STEHER


Keine flanschüberdeckenden Kassetten

- Farbliche Markierung der Enden des Beton-Trägerelementes


Draufsicht M 1:10

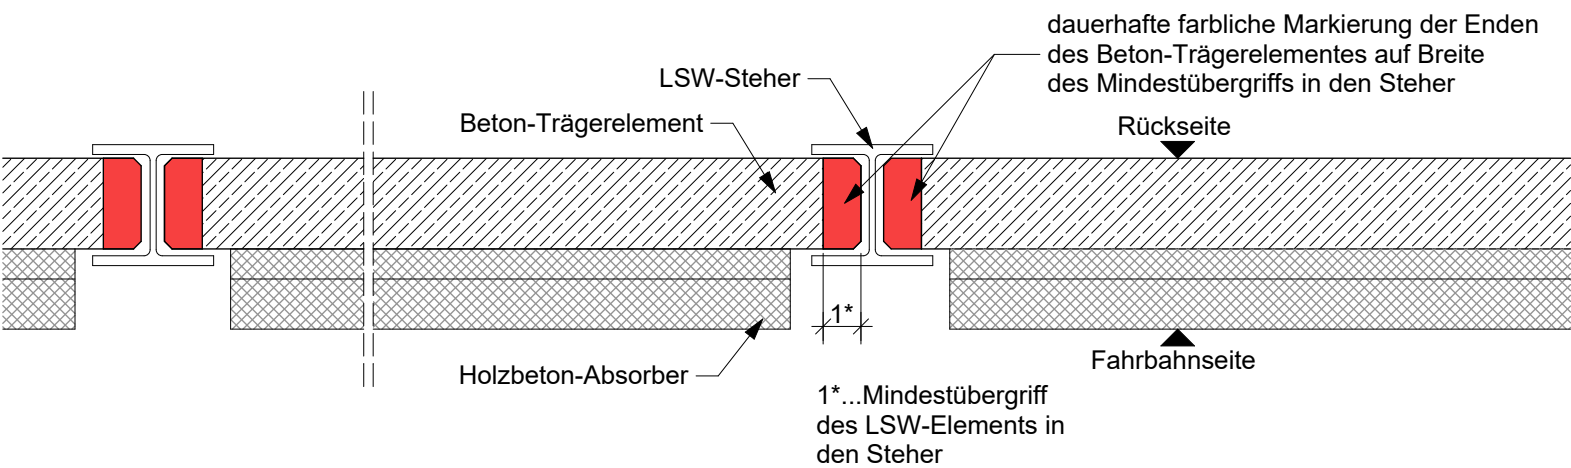

Ansicht M 1:20

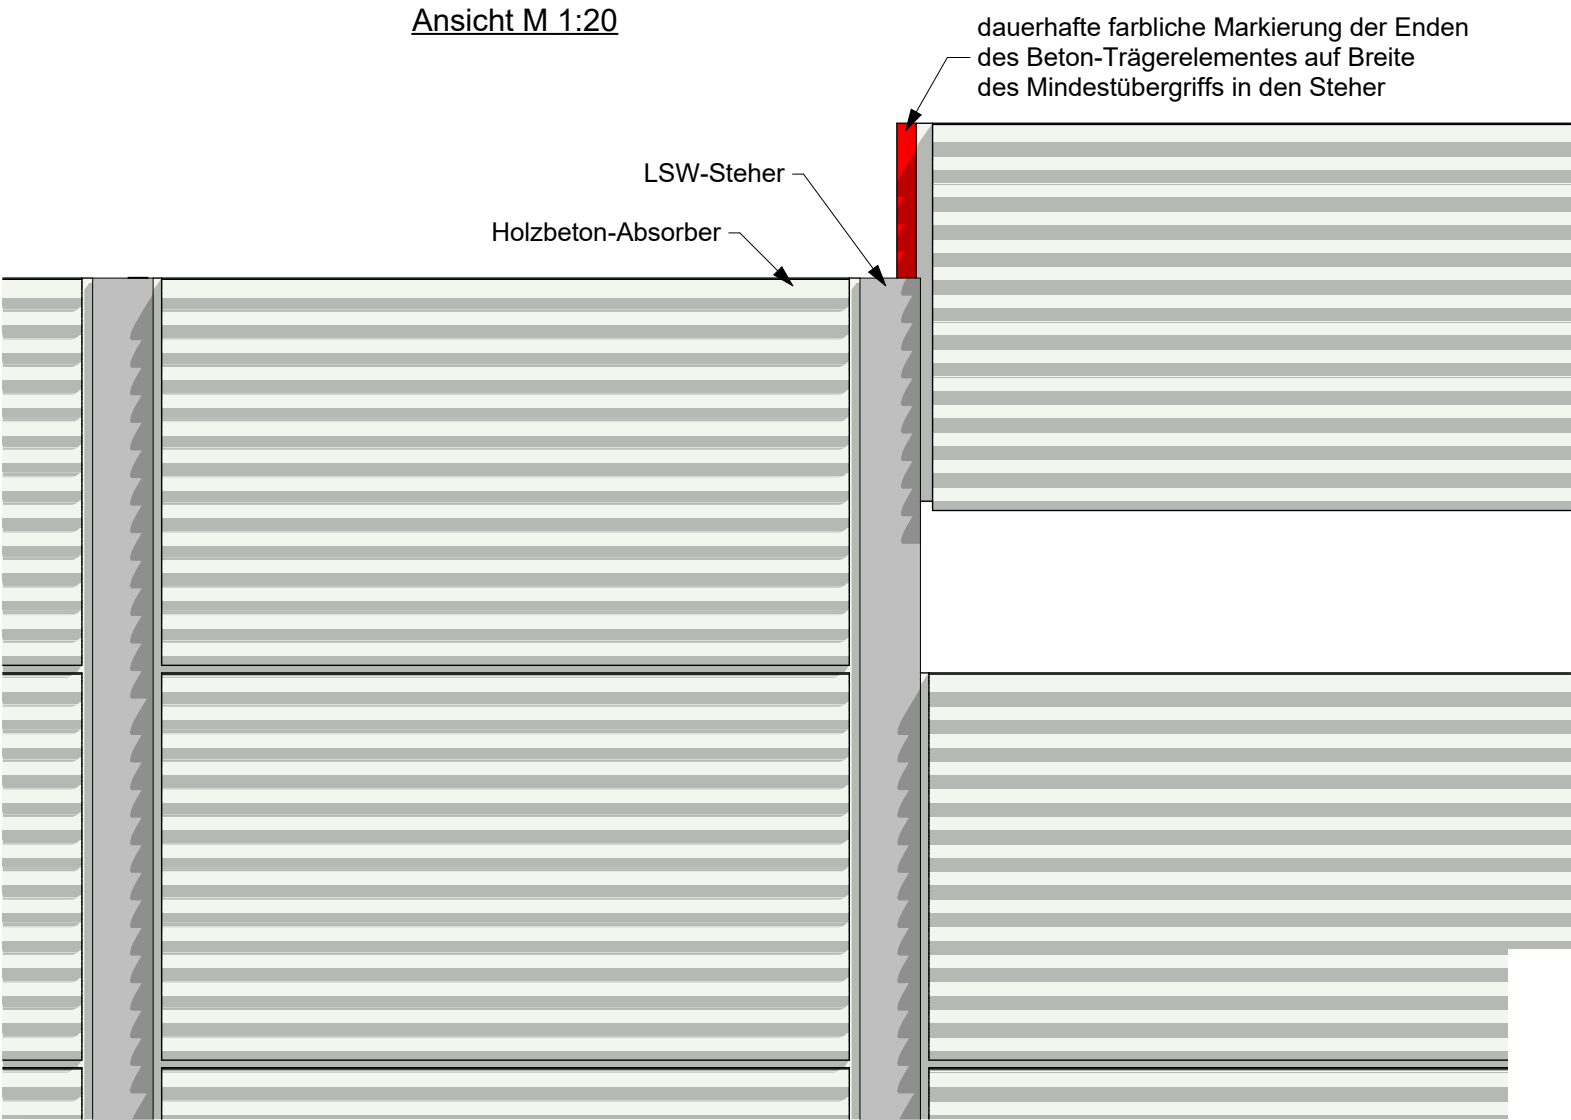


Visualisierung

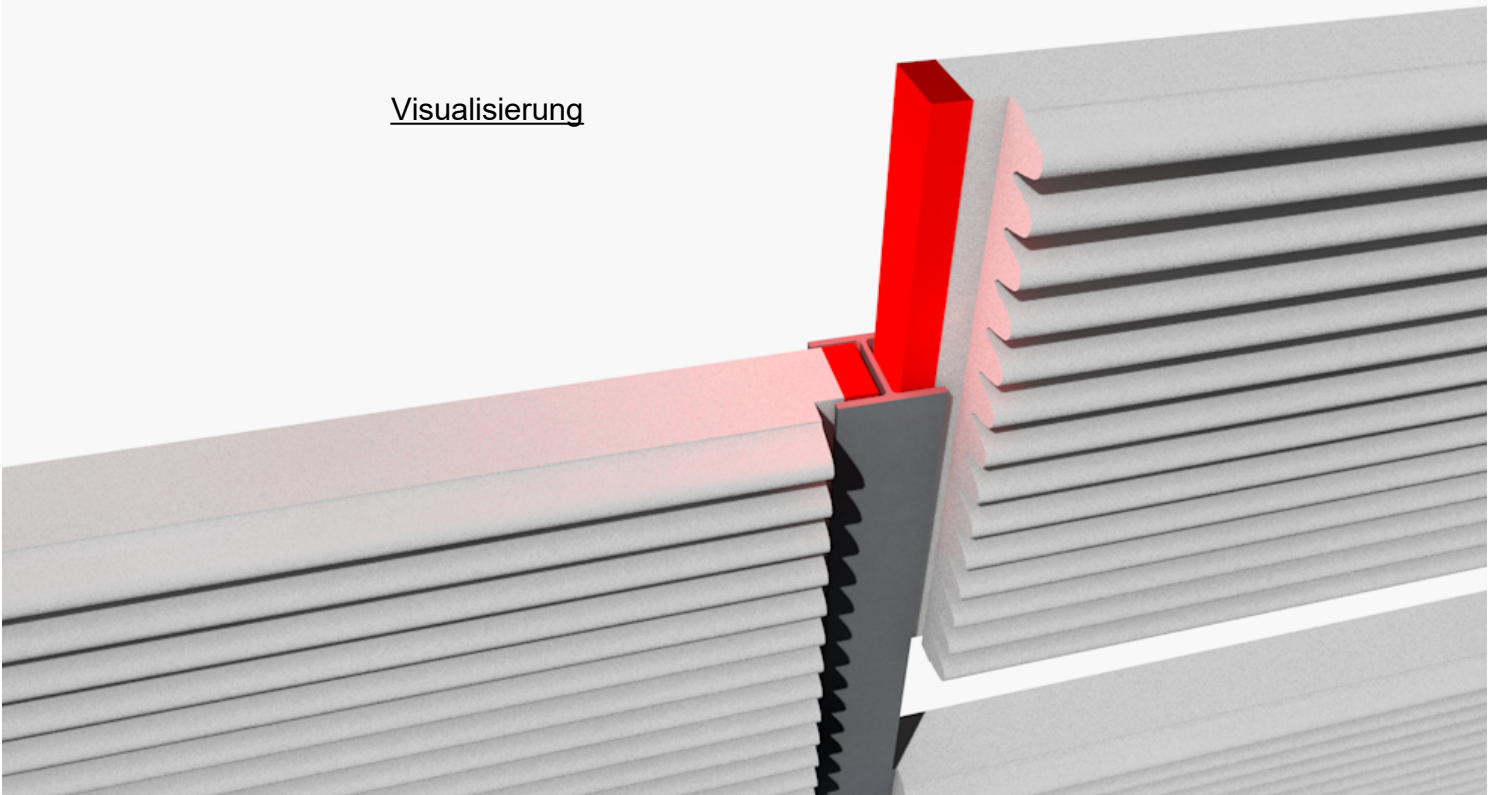


Flanschüberdeckende Kassetten

- Farbliche Markierung der Enden des Beton-Trägerelementes
- Zusätzlich farbbahnseitige Markierung am LSW-Steher



Draufsicht M 1:10

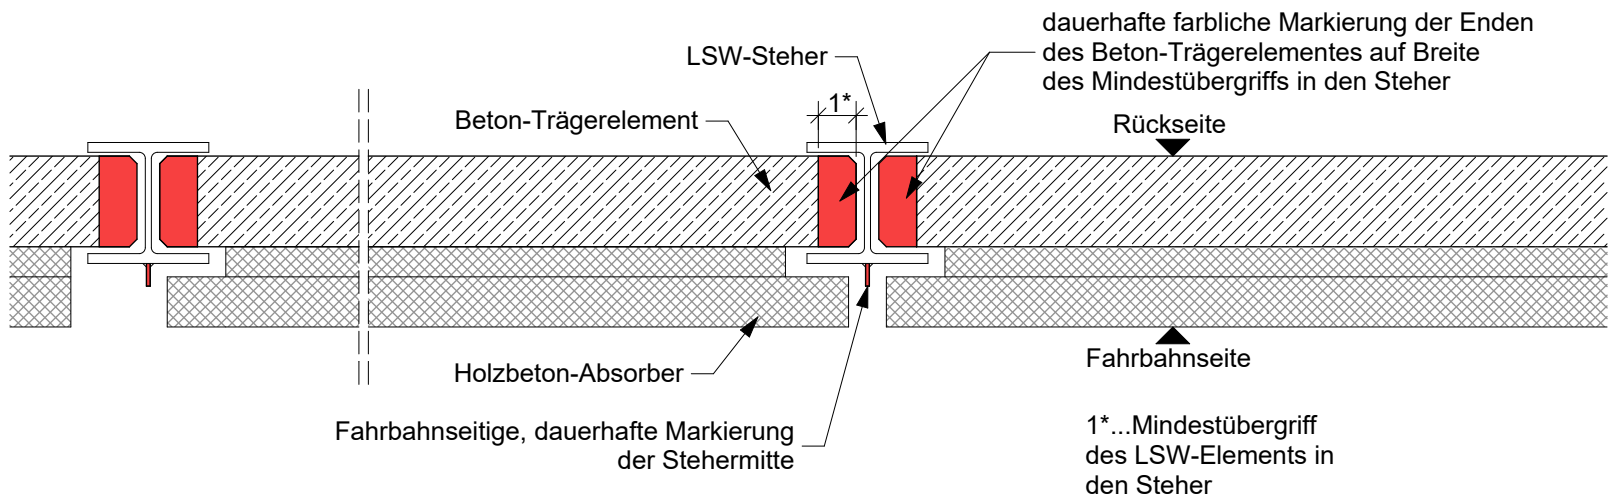

Ansicht M 1:20

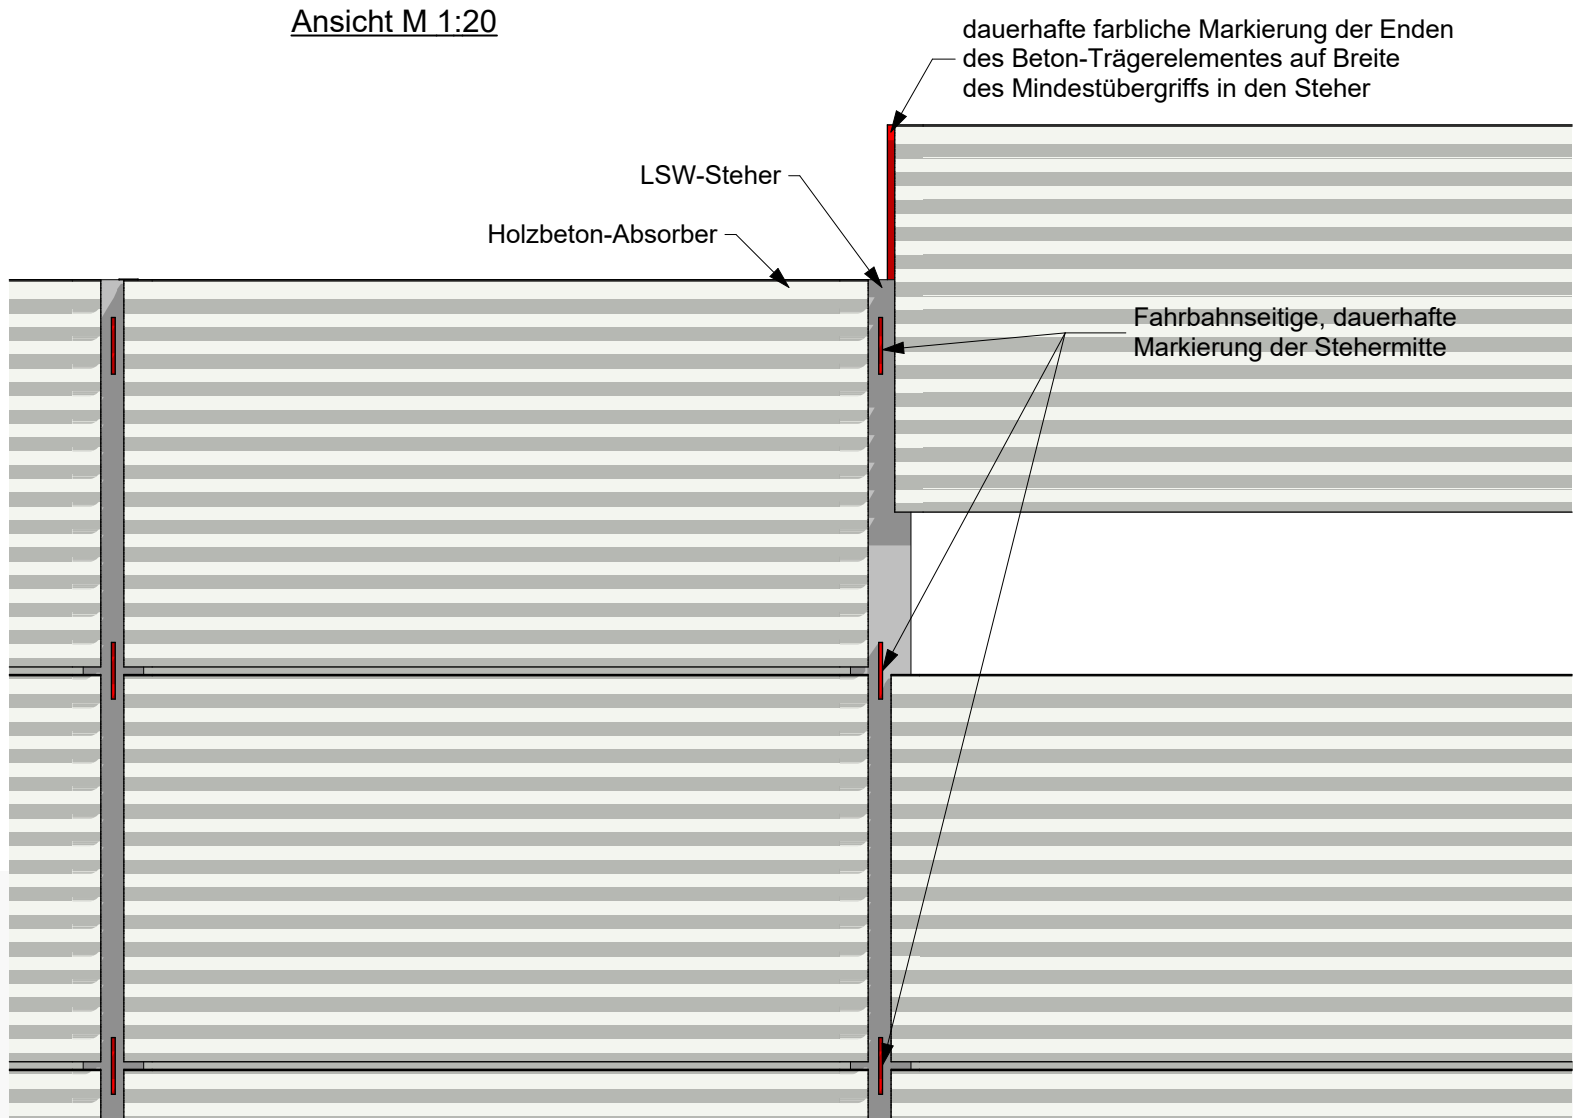

Visualisierung

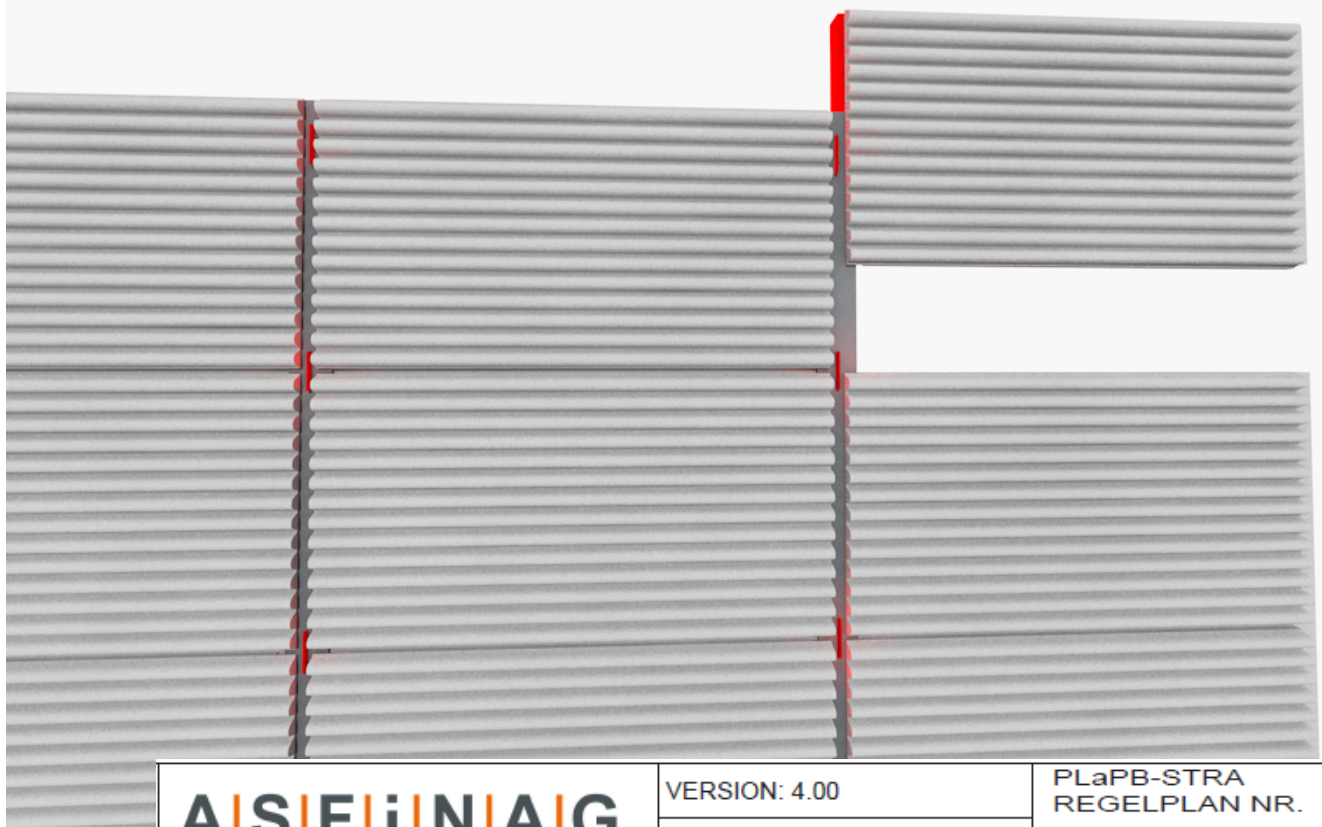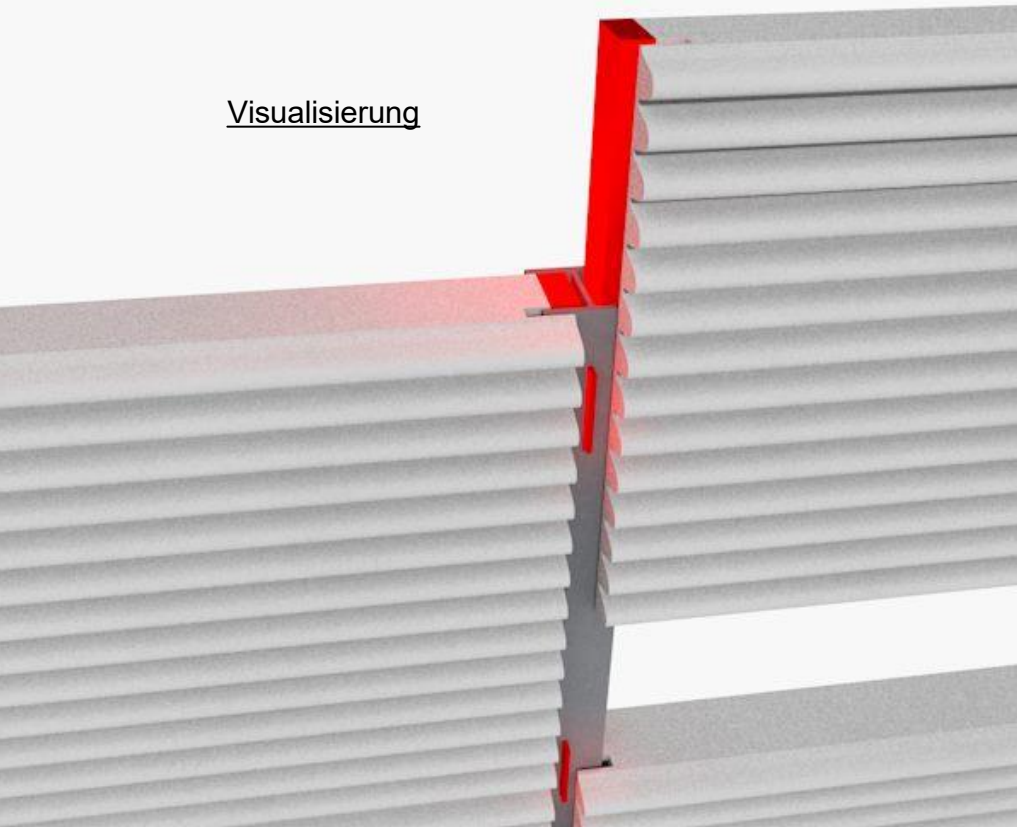

Die Darstellung der Markierungen ist beispielhaft. Es sind auch andere dem Zweck entsprechende Ausführungen möglich.