


GRUNDRISS M 1:50
Block 11-12

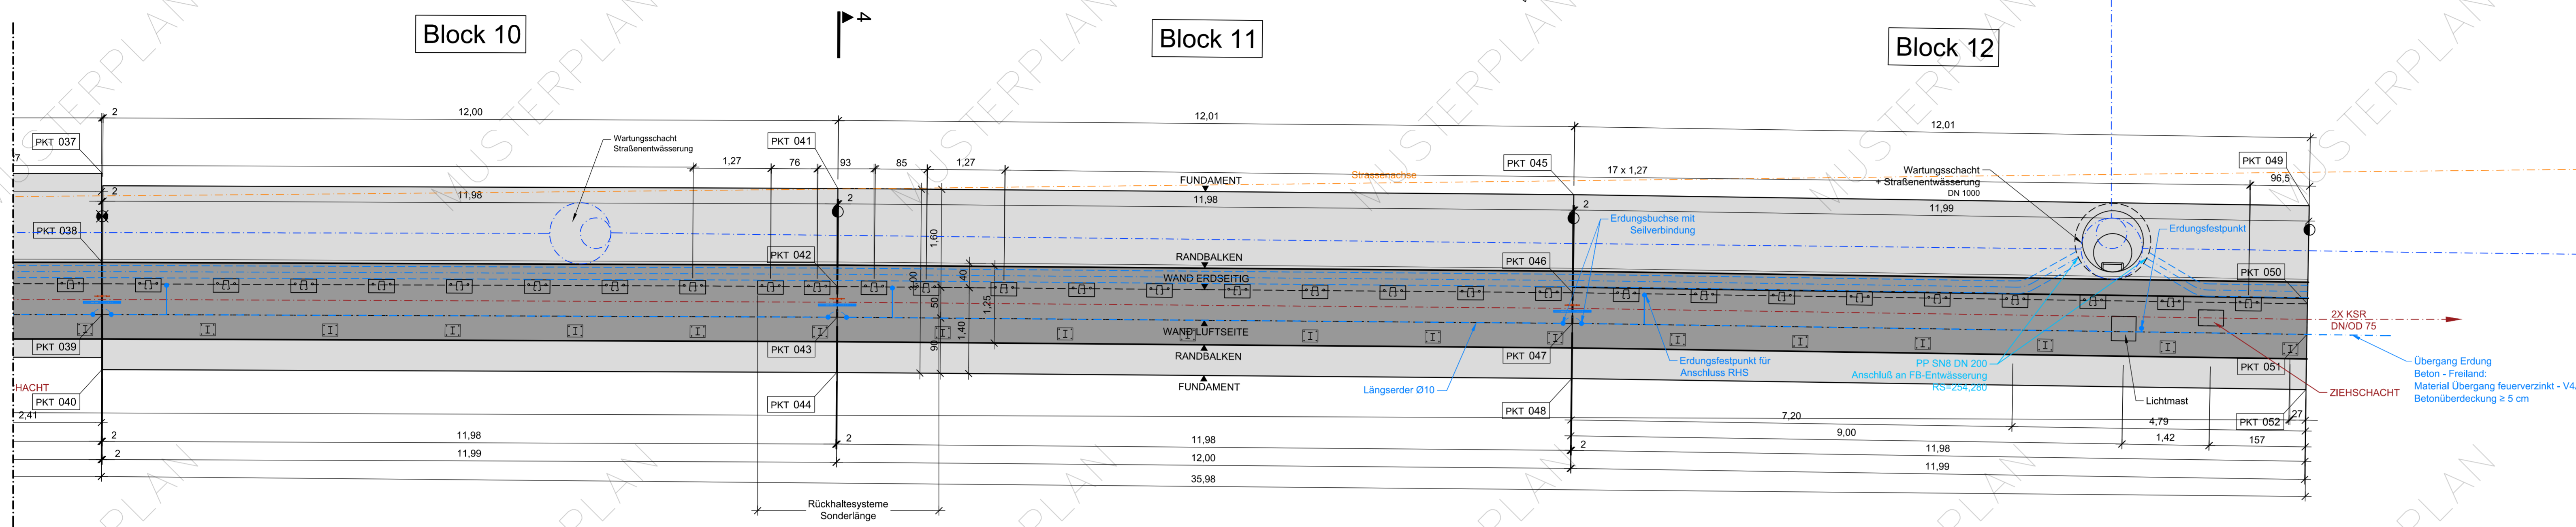

Block 10-12		
PUNKTNUMMER	X=	Y=
PKT 037	354458,473	71840,703
PKT 038	354457,307	71841,564
PKT 039	354456,623	71842,069
PKT 040	354455,899	71842,604
PKT 041	354465,431	71850,493
PKT 042	354464,141	71851,439
PKT 043	354463,738	71851,735
PKT 044	354463,012	71852,267
PKT 045	354472,508	71860,202
PKT 046	354471,212	71861,141
PKT 047	354470,807	71861,434
PKT 048	354470,078	71861,962
PKT 049	354479,517	71869,953
PKT 050	354478,215	71870,882
PKT 051	354477,807	71871,172
PKT 052	354477,075	71871,695

DIESER MUSTERPLAN REGELT DEN ERFORDERLICHEN INHALTLICHEN MINDESTUMFANG UND DETAILIERUNGSGRAD UND NICHT DIE MATERIALIEN, AUSFÜHRUNGS- UND KONSTRUKTIONSART, DIE PROJEKTSPEZIFISCH ZU WÄHLEN SIND. BEI KONSTRUKTIVEN WIDERSPRÜCHEN GILT DAS PLANUNGSHANDBUCH idgF.

BEI BEDARF IST EINE "ÜBERSICHT" DER SITUATION ZU ERGÄNZEN

MATERIAL ERDUNGSBUCHSEN: M10/M12 V4A

LEGENDE:

- DEHNFUGE
- ARBEITSFUGE

DIE DARGESTELLTEN EINBAUTEN STELLEN DIE UNGEFÄHRE LAGE NACH DEN ANGABEN DER EINBAUTRÄGER ZUM ZEITPUNKT DER PLANERSTELLUNG DAR. VOR BAUBEGINN IST DAS EINVERNEHMEN MIT DEN EINBAUTRÄGERN HERZUSTELLEN

ALLE SICHTBAREN KANTEN SIND MIT DREIKANTLEISTEN ABZUFASEN 20mm

BETONGÜTE:

- UNTERLAGSBETON: ...
- FÜLLBETON: ...
- EINKORBNETON (FILTERBETON): ...
- FUNDAMENT: ...
- AUFGEHENDES: ...
- RANDBALKEN: ...


STAHLGÜTE:

- BETONSTAHL: ...


Zugehörige Pläne:

- MUSTERPLAN STÜTZMAUER Schalungsplan
- MUSTERPLAN STÜTZMAUER Bewehrungsplan Fundament
- MUSTERPLAN STÜTZMAUER Bewehrungsplan Aufgehendes
- MUSTERPLAN STÜTZMAUER Bewehrungsplan Randbalken

ANSICHT (abgewickelt) M 1:50
Block 11-12

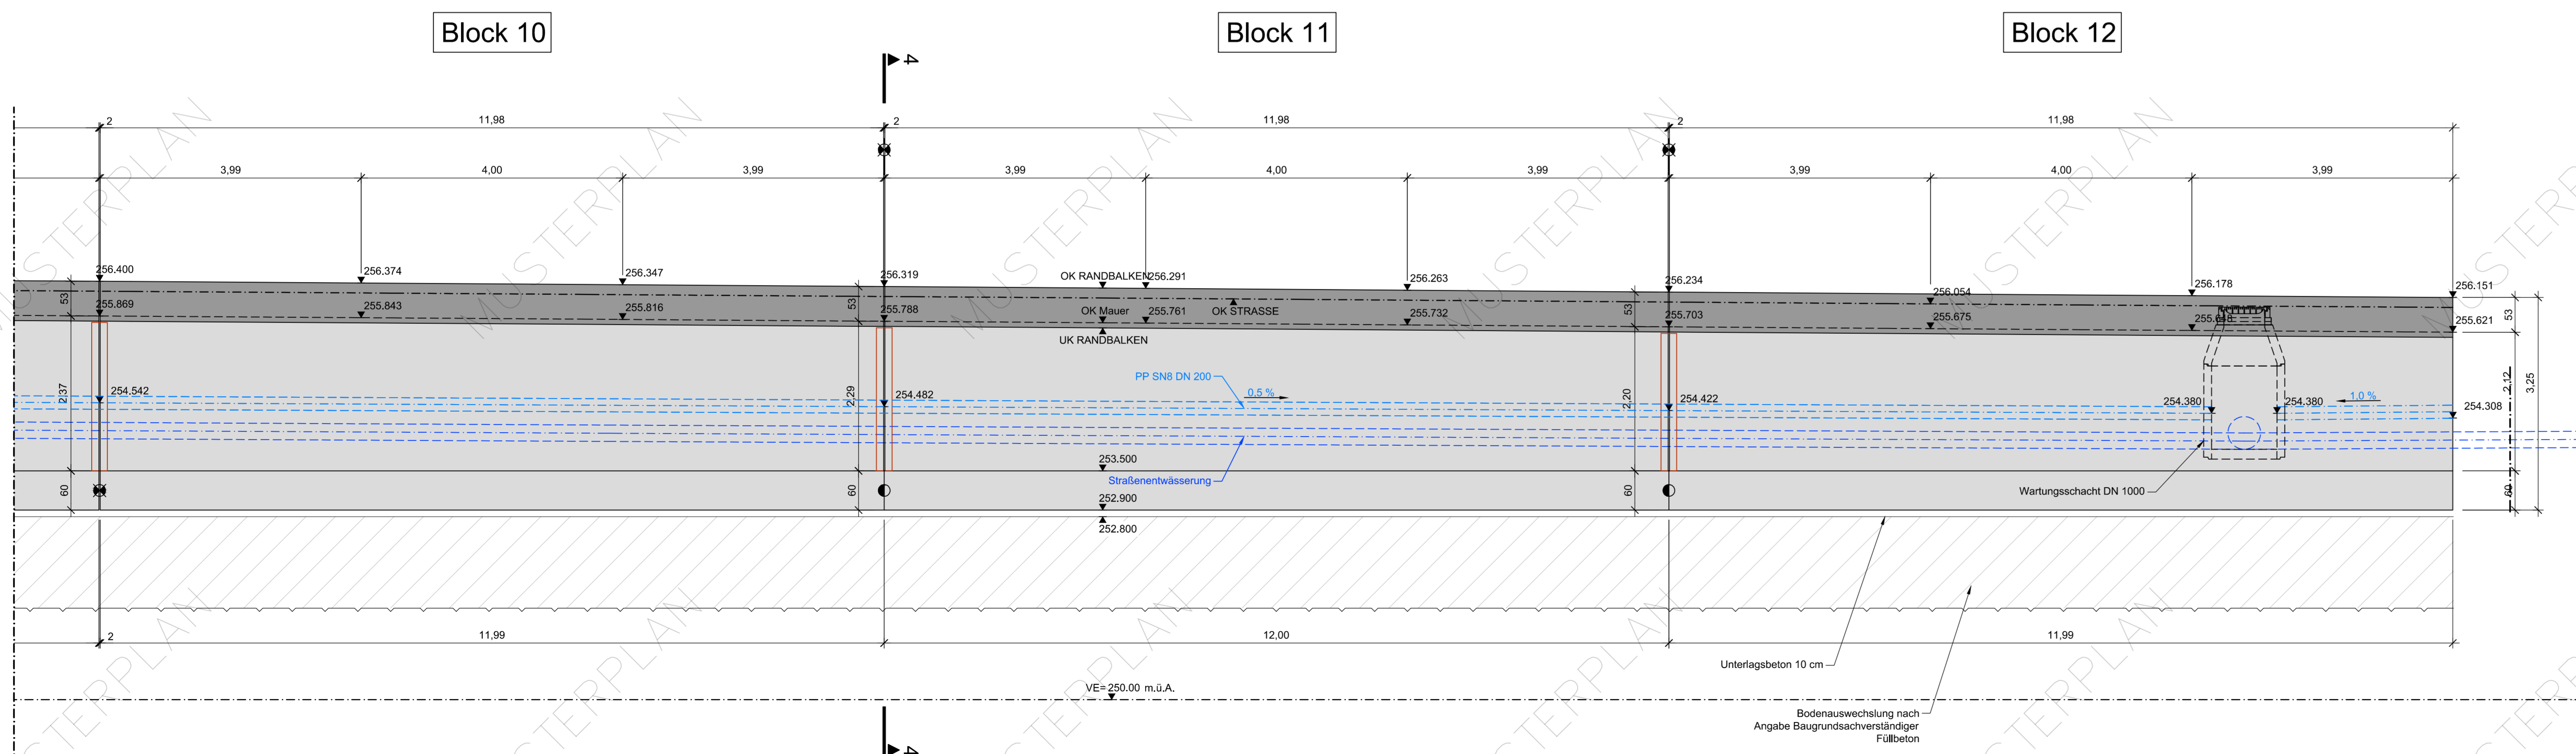

SCHNITT4-4 M 1:50

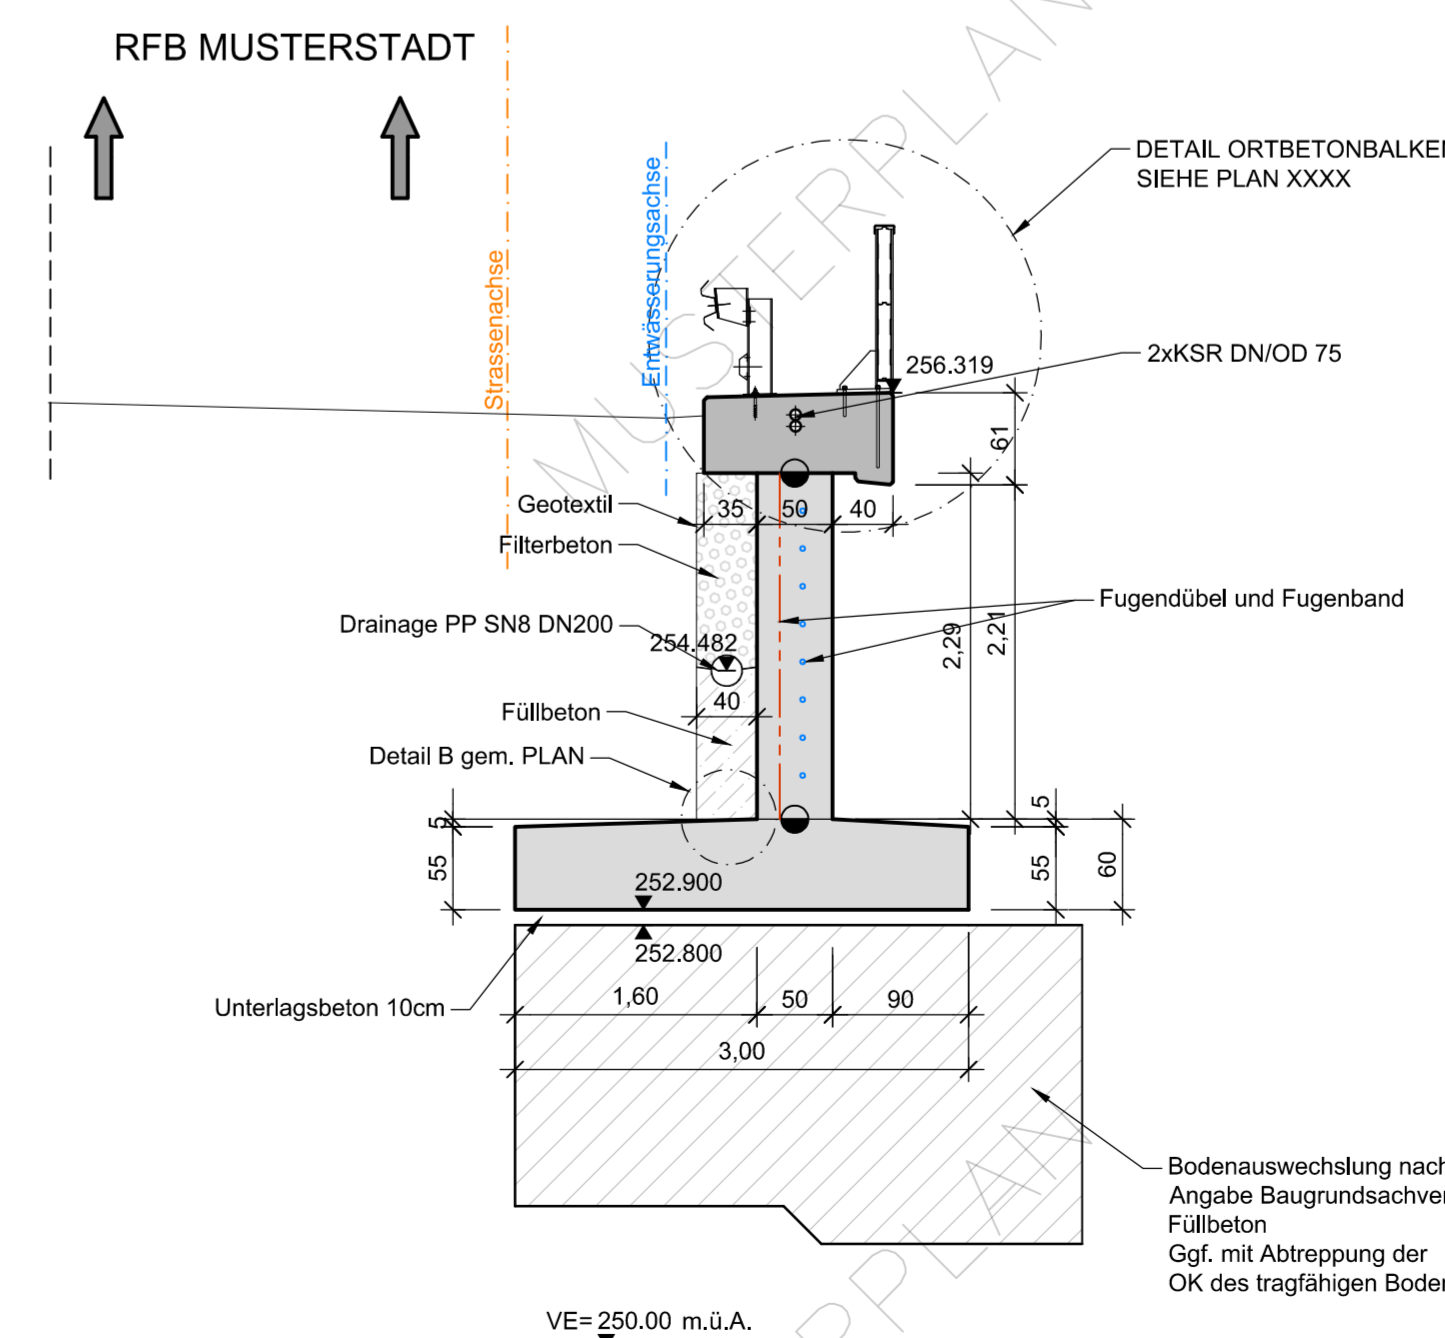

ASFINAG BAU MANAGEMENT GMBH im Namen der



Ausführungsprojekt

PLANTITEL
MUSTERPLAN STÜTZMAUER
Schalungsplan
Grundriss, Schnitte, Ansicht

Rev	Datum	Bearb.	Beschreibung der Änderung	Zustimmungsvermerke
04	-	-	-	-
03	-	-	-	-
02	-	-	-	-
01	-	-	-	-

PROJEKTANT		PLANVERFASSER	

ÖRTLICHE BAUAUFSICHT	PRÜFINGENIEUR	PROJEKTLEITUNG

Entw. von:	MASSSTAB	PLANNUMMER
Datum:	1:50	
Geprüft von:	Fläche:	0,77 m²
Datum:		