


**GRUNDRISS M 1:100**

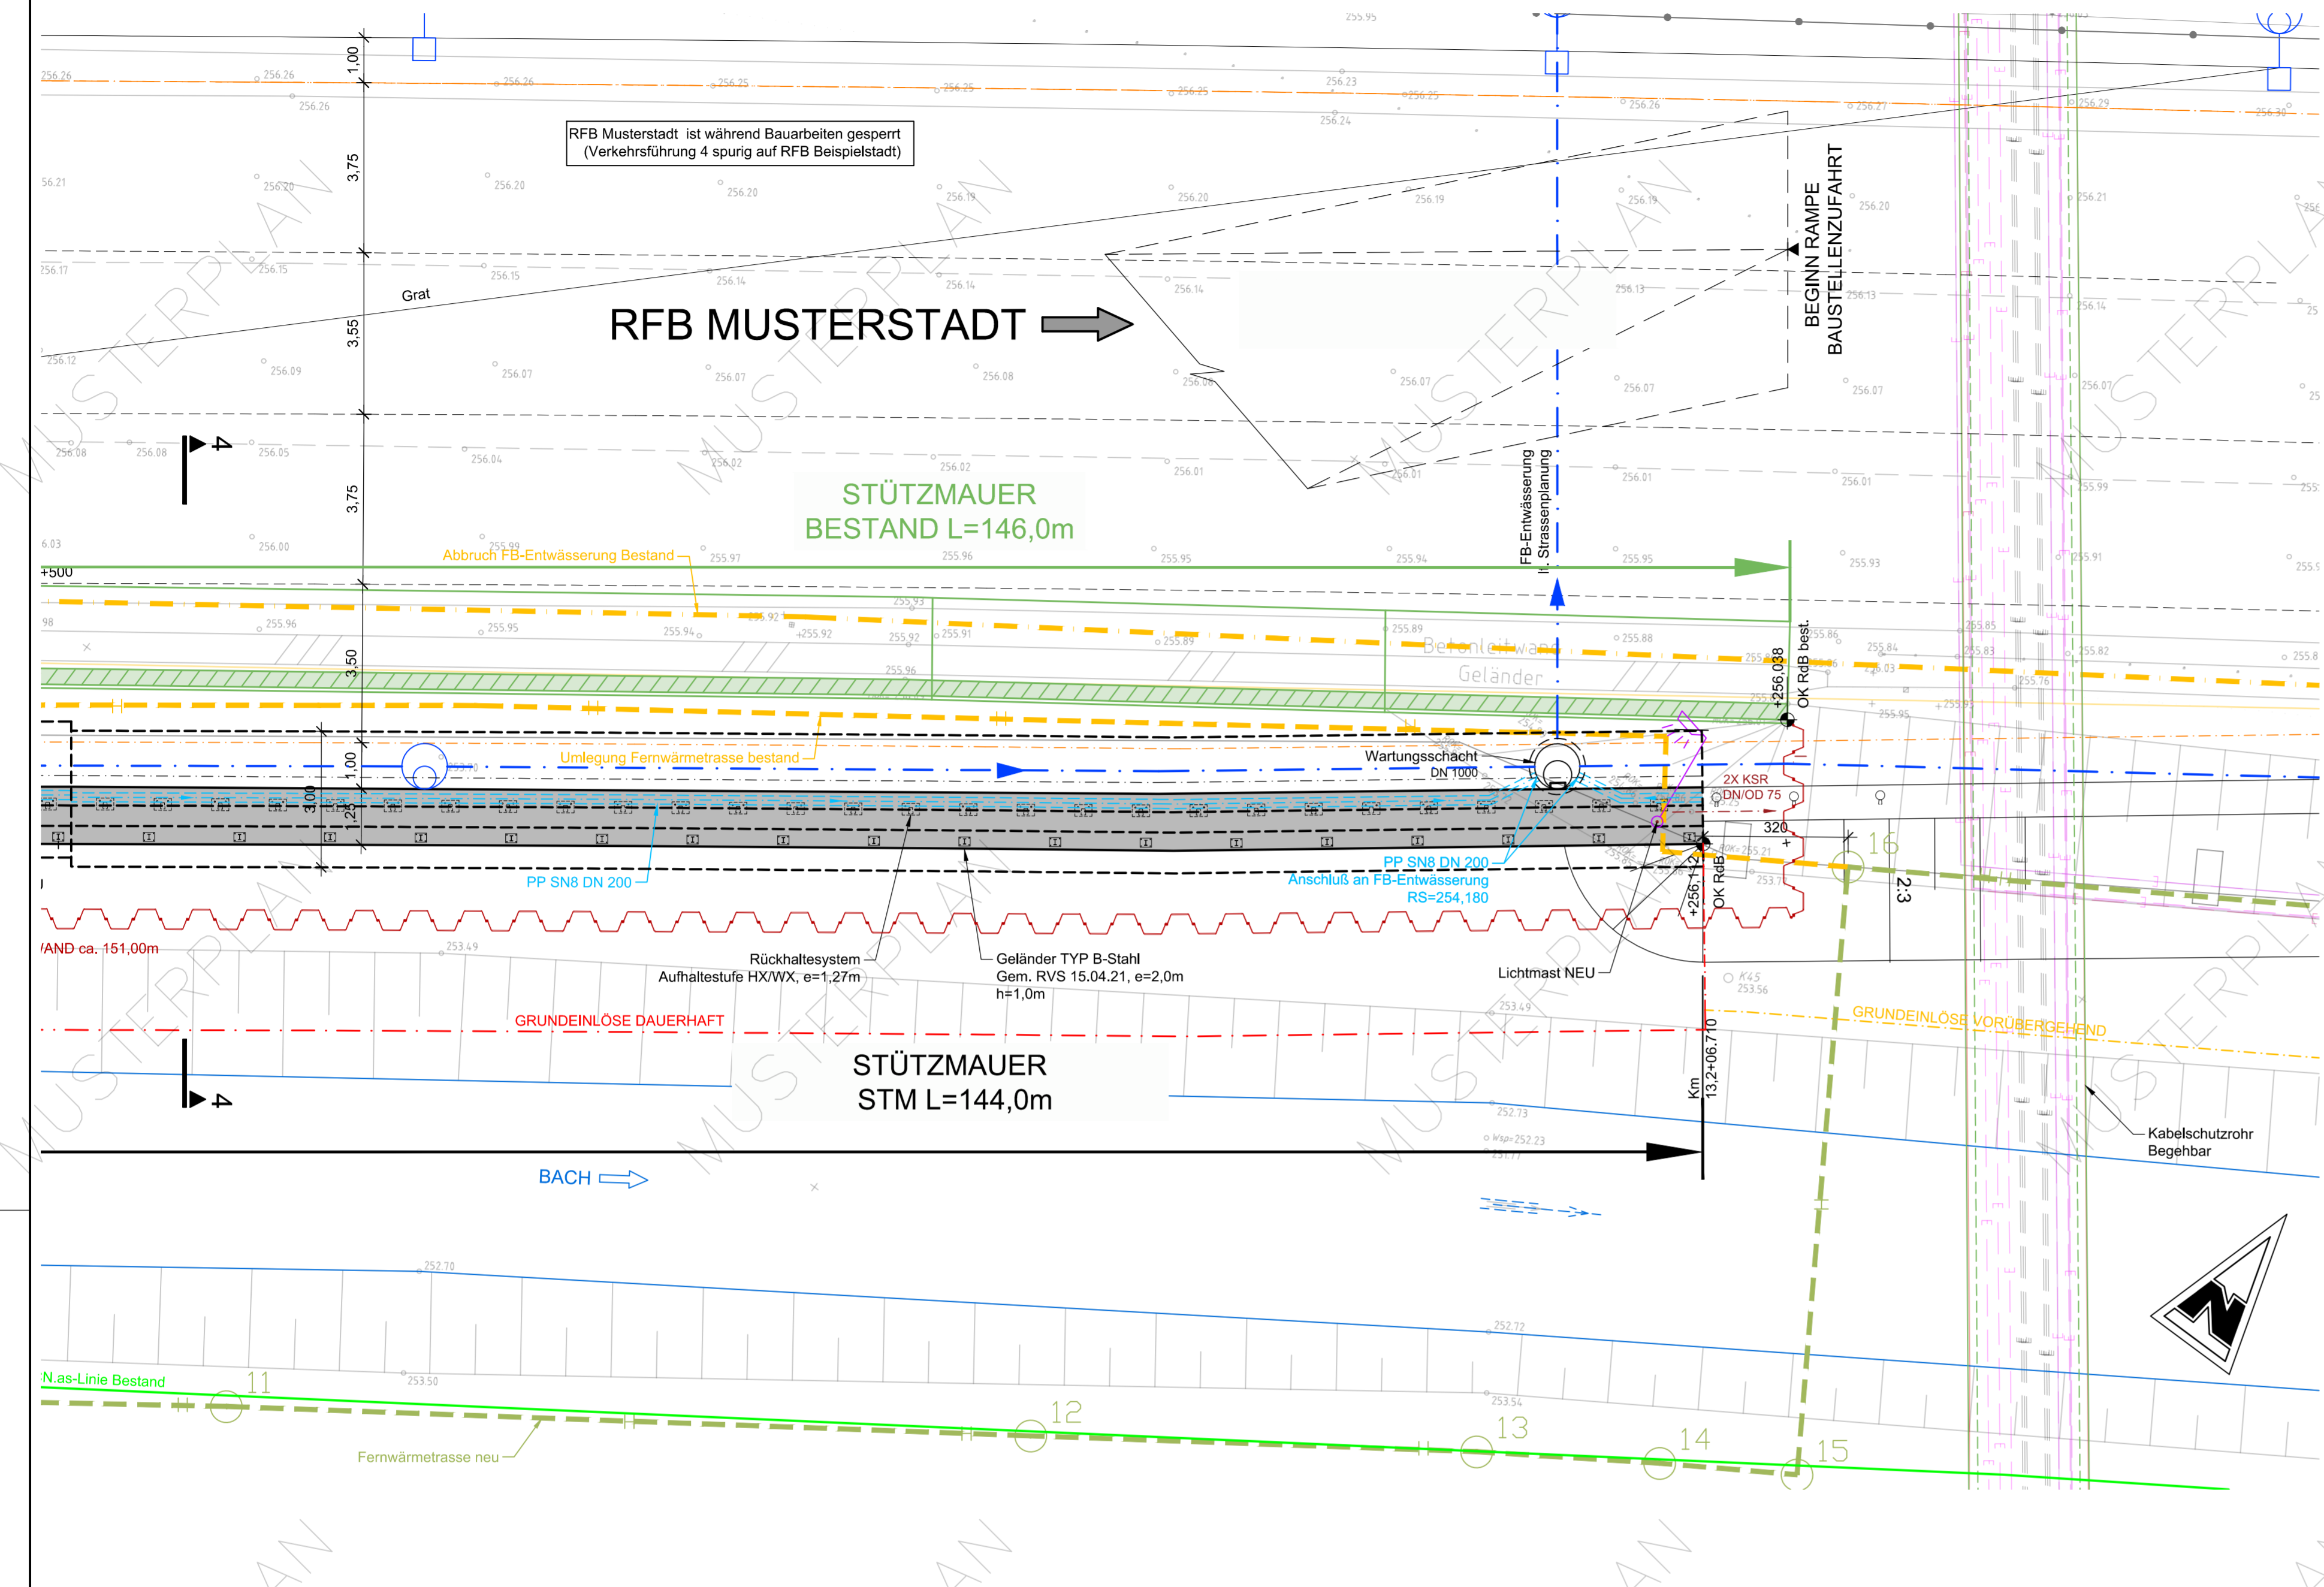

**WARTUNGSSCHACHT:**  
 DECKEL 900kN  
 AUSGLEICHSRINGE C25/30/B7, AS1  
 SCHACHTKONUS 1000/600 C25/30/B6, AS1  
 SCHACHTRINGE DN1000 C25/30/B6, AS1  
 FERTIGTEILSCHACHTBODEN DN1000 C25/30/B6, AS1

**DIESER MUSTERPLAN REGELT DEN ERFORDERLICHEN INHALTLICHEN MINDESTUMFANG UND DETAILIERUNGSGRAD UND NICHT DIE MATERIALIEN, AUSFÜHRUNGS- UND KONSTRUKTIONSART, DIE PROJEKTSPEZIFISCH ZU WÄHLEN SIND. BEI KONSTRUKTIVEN WIDERSPRÜCHEN GILT DAS PLANUNGSHANDBUCH idgF.**

- LEGENDE:**
- DEHNFUGE
  - ARBEITSFUGE
  - VERMESSUNG BESTAND
  - OBJEKTE BESTAND
  - ABBRUCH, ABTRAG
  - NEUBAU

**BEI BEDARF IST EINE "ÜBERSICHT" DER SITUATION ZU ERGÄNZEN**

**ANFORDERUNGEN SCHALUNG (ÜBER DEN STANDARD HINAUSGEHEND, z.B. SICHTSCHALUNG, GESTALTUNG, ANKER, ARCHITEKTONISCHE ANGABEN, etc.) AM PLAN ANGEBEN**

**UMLEGUNG FERNWÄRME BESTAND IM BEREICH STM ERFOLGT VORAB**

**ALLE SICHTBAREN KANTEN SIND MIT DREIKANTLEISTEN ABZUFASEN 20mm**

- EINBAUTEN:**
- TELEKOM
  - WASSERVERSORGUNG
  - GAS
  - STROM
  - KABELMEDIEN
  - MISCHWASSERKANAL
  - SCHMUTZWASSERKANAL
  - FERNWÄRME
  - ASFINAG-DATENSATZ

- BETONGÜTE:**
- UNTERLAGSBETON: ...
  - FÜLLBETON: ...
  - EINKORBNETON (FILTERBETON): ...
  - FUNDAMENT: ...
  - AUFGEHENDES: ...
  - RANDBALKEN: ...
- STAHLGÜTE:**
- BETONSTAHL: ...


**DIE DARGESTELLTEN EINBAUTEN STELLEN DIE UNGEFÄHRE LAGE NACH DEN ANGABEN DER EINBAUTENTRÄGER ZUM ZEITPUNKT DER PLANERSTELLUNG DAR. VOR BAUBEGINN IST DAS EINVERNEHMEN MIT DEN EINBAUTENTRÄGERN HERZUSTELLEN**

**BELASTUNGSANGABEN NEUBAU:**  
 Belastung gemäß ÖN B 1991-2, EN 1991-2  
 LM 1  $\alpha_{\text{ref}} = \alpha_{\text{ref}} = 1,0$   
 LM 2  $\beta_{\text{ref}} = 1,0$   
 LM 3 3000/200 5 km/h

**Zugehörige Pläne:**

MUSTERPLAN STÜTZMAUER	Übersichtsplan Grundriss, Ansicht
MUSTERPLAN STÜTZMAUER	Übersichtsplan Schnitt, Bauablauf
MUSTERPLAN STÜTZMAUER	Übersichtsplan Details

**ANSICHT M 1:100 ABGEWICKELT**

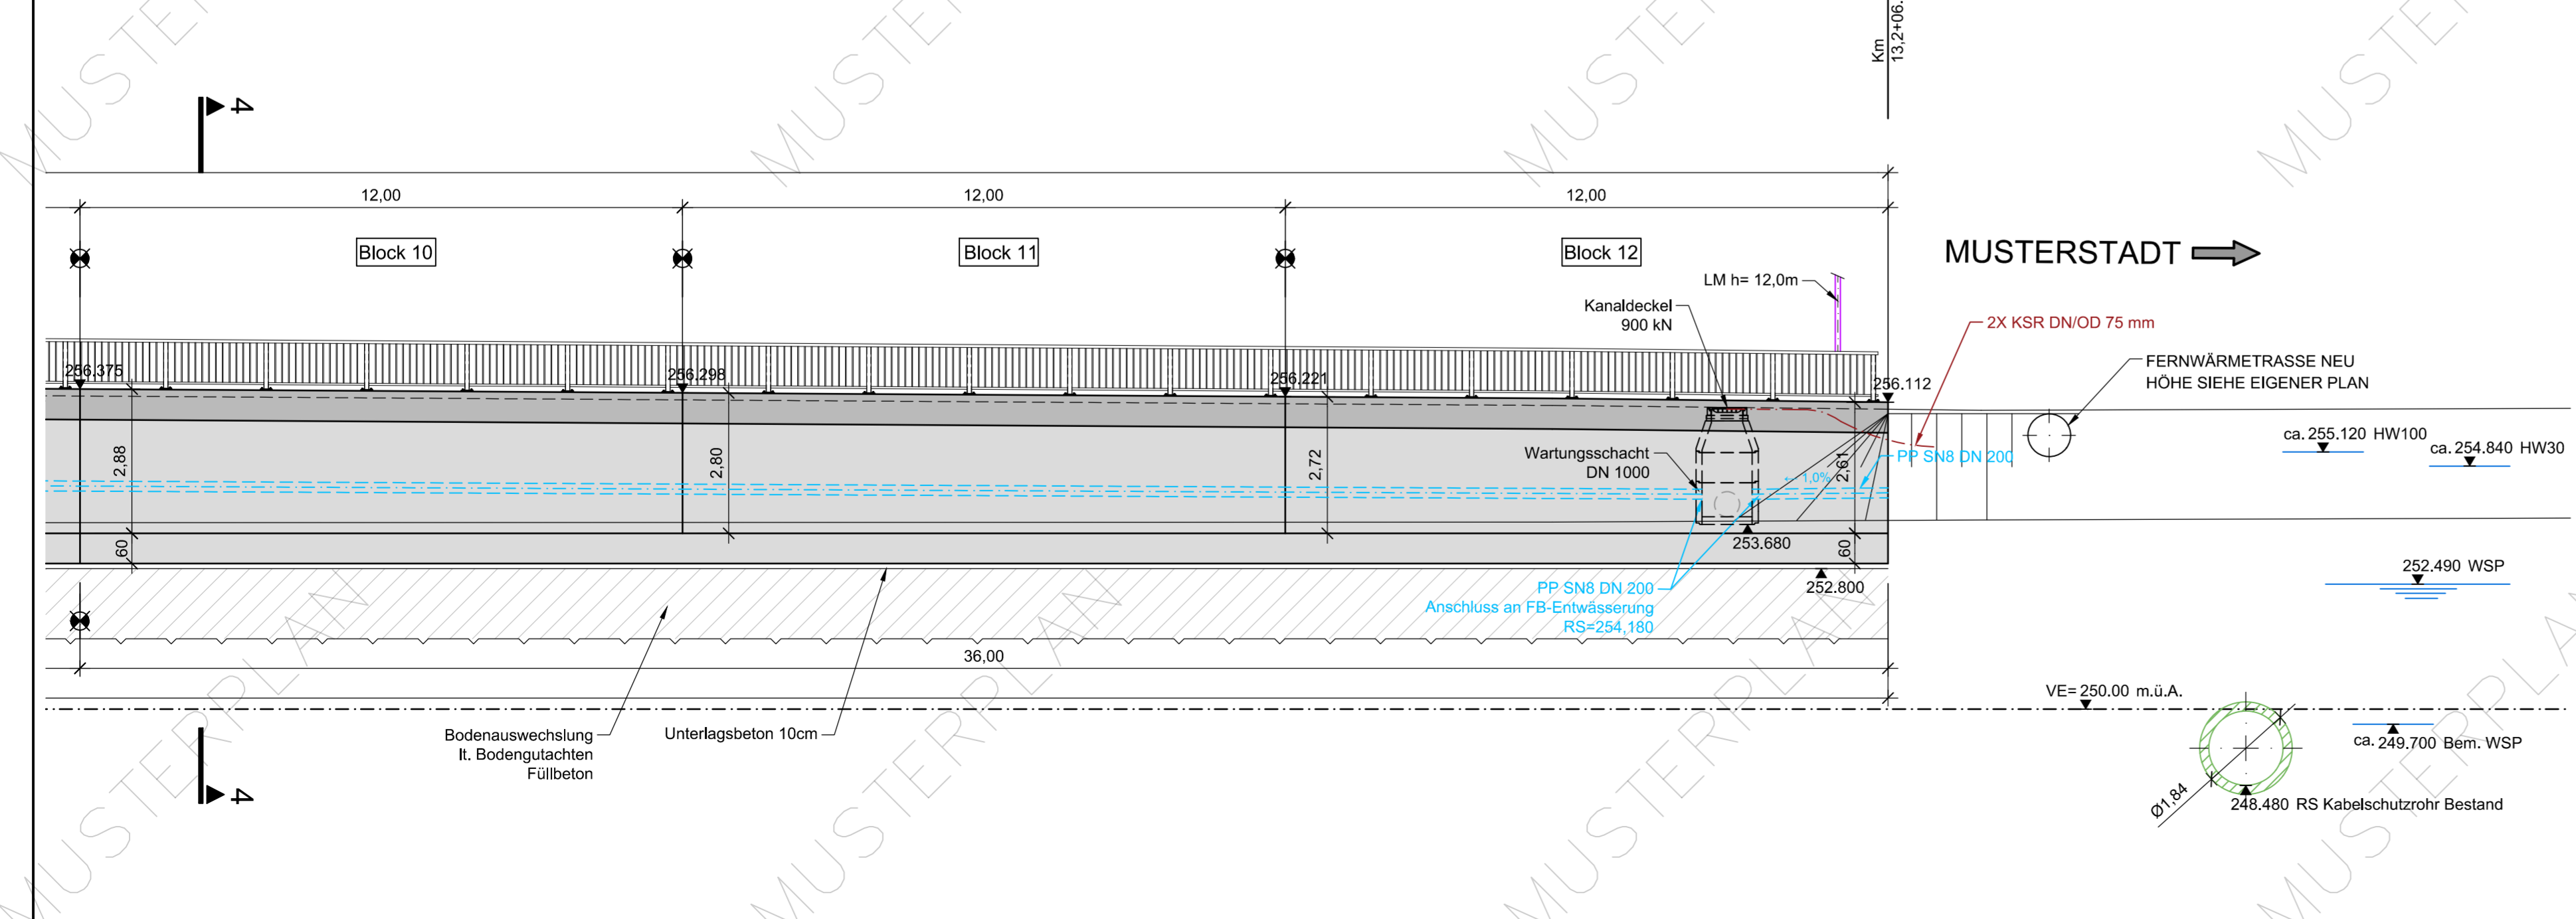

ASFINAG BAU MANAGEMENT GMBH im Namen der **ASFINAG**

**Ausschreibungsprojekt**

PLANTITEL

**MUSTERPLAN STÜTZMAUER**  
Übersichtsplan  
Grundriss, Ansicht

-	C	-
-	B	-
-	A	-
STRASSENPLANUNG	OBJEKTPLANUNG	PROJEKTSTEUERUNG
ÖRTLICHE BAUAUFSICHT	PRÜFINGENIEUR	PROJEKTLEITUNG
Erstellt von:	MASSSTAB	PLANNUMMER ASFINAG
Datum:	1:100	KURZBEZEICHNUNG
Geprüft von:	Fläche:	0,53 m²
Datum:		