


Überführung A5, Ü19-Güterweg und Wild
 Achse: A5 km 31.0+36,435
 LW= 14,17m; LH= 4,70m
 Kreuzungswinkel= 90.00°


TS 9
 km 31 + 112,984
 H = 222,251 m
 Rk = 25000,000 m
 T = 343,760 m
 f = 2,363 m

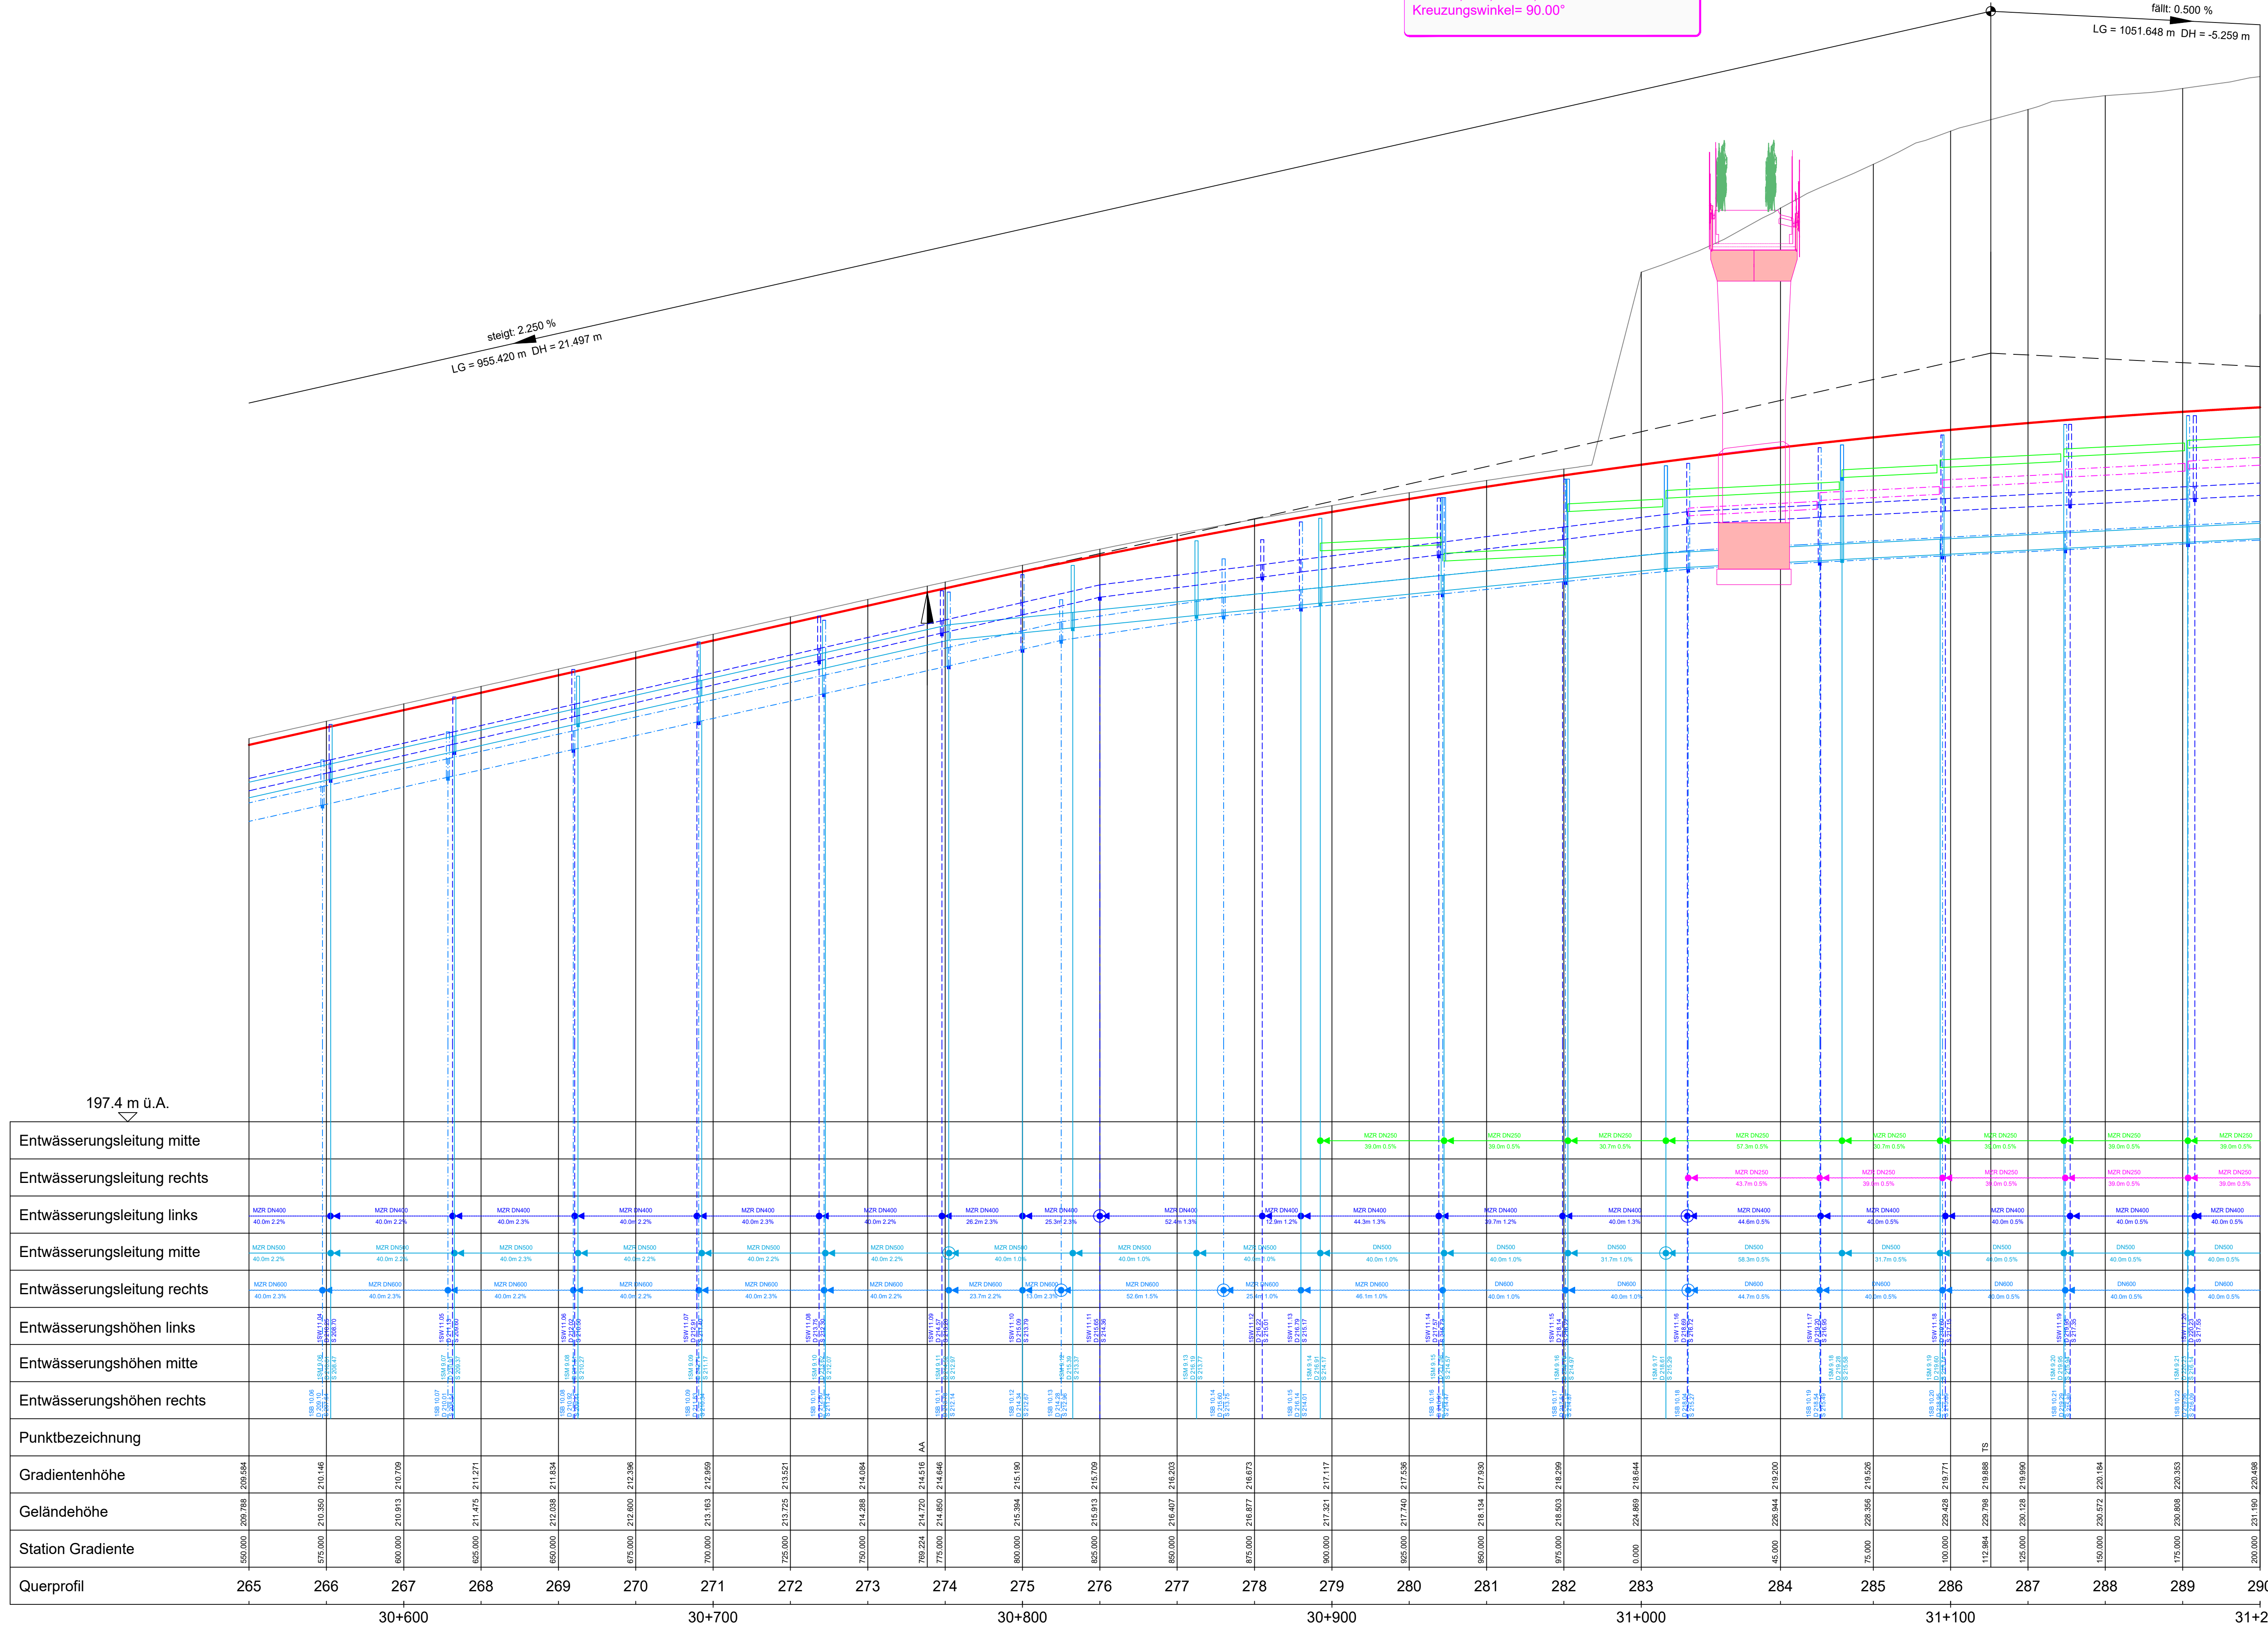

Abweichung vom Bausoll		
Mit der gegenständlichen Anordnung gem. wird vom Bausoll	Abweichungen vom Bausoll (Abweichungen sind sicherheitlich aufzulisten und im Plan direkt zu markieren)	Abweichung stellt eine Mindestkostenforderung dar
<input type="checkbox"/> nicht abweichen	1.	<input type="checkbox"/> ja <input type="checkbox"/> nein
<input type="checkbox"/> abweichen	2.	<input type="checkbox"/> ja <input type="checkbox"/> nein
	3.	<input type="checkbox"/> ja <input type="checkbox"/> nein
Die Freigabe einer wesentlichen Abweichung vom Bausoll kann nur in einer Partnerschaftsbesprechung erfolgen	4.	<input type="checkbox"/> ja <input type="checkbox"/> nein
	5.	<input type="checkbox"/> ja <input type="checkbox"/> nein
	6.	<input type="checkbox"/> ja <input type="checkbox"/> nein
	7.	<input type="checkbox"/> ja <input type="checkbox"/> nein
	8.	<input type="checkbox"/> ja <input type="checkbox"/> nein
Unterschrift Planer:	Unterschrift OBA:	

Zeichenerklärung

- Rohrleitung rechts: - - - - -
- Rohrleitung mitte: - - - - -
- Rohrleitung links: - - - - -
- Huckepack rechts: - - - - -
- Huckepack mitte: - - - - -
- Huckepack links: - - - - -
- Schacht: +
- Neigungswechsel: ⊕
- Wechsel DN bzw. DN und Neigung: ⊗
- Schachtnummer: ISM 9.21
- Deckelhöhe: D 220.23
- Schachtsohle: S 216.14

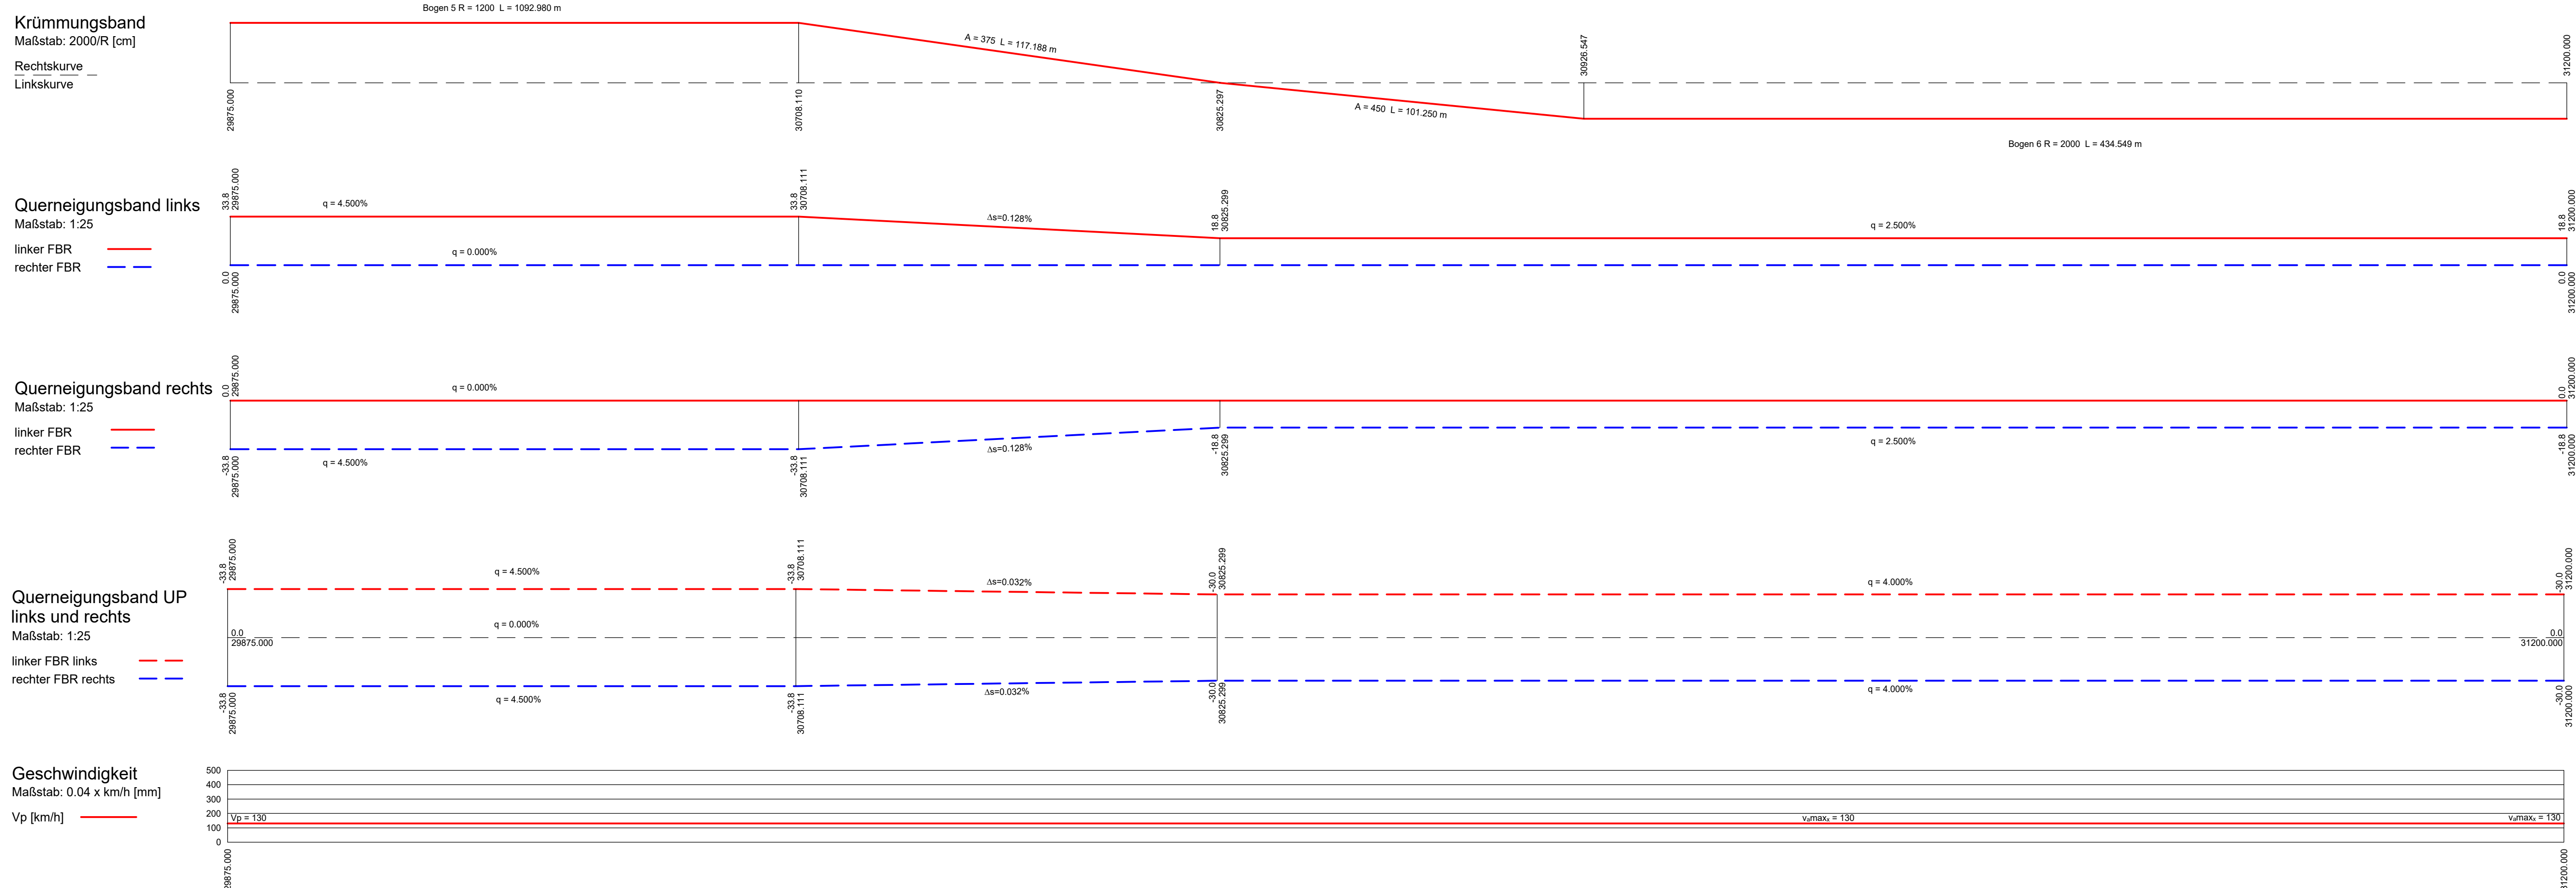

Ausführungsprojekt
 Neubau

PLANTITEL
 MUSTERPLAN STRASSE
 Längsschnitt

Projektant	ASFİNAG Bau Management GmbH																		
Prüfingenieur	Örtliche Bauaufsicht	Ausführende Firma																	
<table border="1"> <tr> <td><input type="checkbox"/> FREIGEGERBEN</td> <td><input type="checkbox"/> FREIGEGERBEN</td> <td><input type="checkbox"/> FREIGEGERBEN</td> <td><input type="checkbox"/> FREIGEGERBEN</td> </tr> <tr> <td><input type="checkbox"/> NICHT FREIGEGERBEN</td> <td><input type="checkbox"/> NICHT FREIGEGERBEN</td> <td><input type="checkbox"/> NICHT FREIGEGERBEN</td> <td><input type="checkbox"/> NICHT FREIGEGERBEN</td> </tr> <tr> <td><input type="checkbox"/> FREIGEGERBEN MIT ANMERKUNGEN</td> <td><input type="checkbox"/> FREIGEGERBEN MIT ANMERKUNGEN</td> <td><input type="checkbox"/> FREIGEGERBEN MIT ANMERKUNGEN</td> <td><input type="checkbox"/> FREIGEGERBEN MIT ANMERKUNGEN</td> </tr> </table>				<input type="checkbox"/> FREIGEGERBEN	<input type="checkbox"/> FREIGEGERBEN	<input type="checkbox"/> FREIGEGERBEN	<input type="checkbox"/> FREIGEGERBEN	<input type="checkbox"/> NICHT FREIGEGERBEN	<input type="checkbox"/> NICHT FREIGEGERBEN	<input type="checkbox"/> NICHT FREIGEGERBEN	<input type="checkbox"/> NICHT FREIGEGERBEN	<input type="checkbox"/> FREIGEGERBEN MIT ANMERKUNGEN	<input type="checkbox"/> FREIGEGERBEN MIT ANMERKUNGEN	<input type="checkbox"/> FREIGEGERBEN MIT ANMERKUNGEN	<input type="checkbox"/> FREIGEGERBEN MIT ANMERKUNGEN				
<input type="checkbox"/> FREIGEGERBEN	<input type="checkbox"/> FREIGEGERBEN	<input type="checkbox"/> FREIGEGERBEN	<input type="checkbox"/> FREIGEGERBEN																
<input type="checkbox"/> NICHT FREIGEGERBEN	<input type="checkbox"/> NICHT FREIGEGERBEN	<input type="checkbox"/> NICHT FREIGEGERBEN	<input type="checkbox"/> NICHT FREIGEGERBEN																
<input type="checkbox"/> FREIGEGERBEN MIT ANMERKUNGEN	<input type="checkbox"/> FREIGEGERBEN MIT ANMERKUNGEN	<input type="checkbox"/> FREIGEGERBEN MIT ANMERKUNGEN	<input type="checkbox"/> FREIGEGERBEN MIT ANMERKUNGEN																
<table border="1"> <tr> <td>Datum:</td> <td>ASFİNAG-PLANNUMMER: MP-ST-AF-005</td> <td>Datum:</td> <td></td> </tr> <tr> <td>Geprüft:</td> <td>MASSTAB</td> <td>AUSFERTIGUNG</td> <td>EINLAGE</td> </tr> <tr> <td>Datum:</td> <td>1:1000/100</td> <td></td> <td></td> </tr> <tr> <td>Fläche:</td> <td>0,83 m²</td> <td></td> <td></td> </tr> </table>				Datum:	ASFİNAG-PLANNUMMER: MP-ST-AF-005	Datum:		Geprüft:	MASSTAB	AUSFERTIGUNG	EINLAGE	Datum:	1:1000/100			Fläche:	0,83 m²		
Datum:	ASFİNAG-PLANNUMMER: MP-ST-AF-005	Datum:																	
Geprüft:	MASSTAB	AUSFERTIGUNG	EINLAGE																
Datum:	1:1000/100																		
Fläche:	0,83 m²																		