


P:\BIA\TPO1046120_Ausführungsbasis\03_Plane\01_Arbeitsvorlage\PJTR_Schemaplan_LÖWA_Rv_Schema_Rev00.dwg

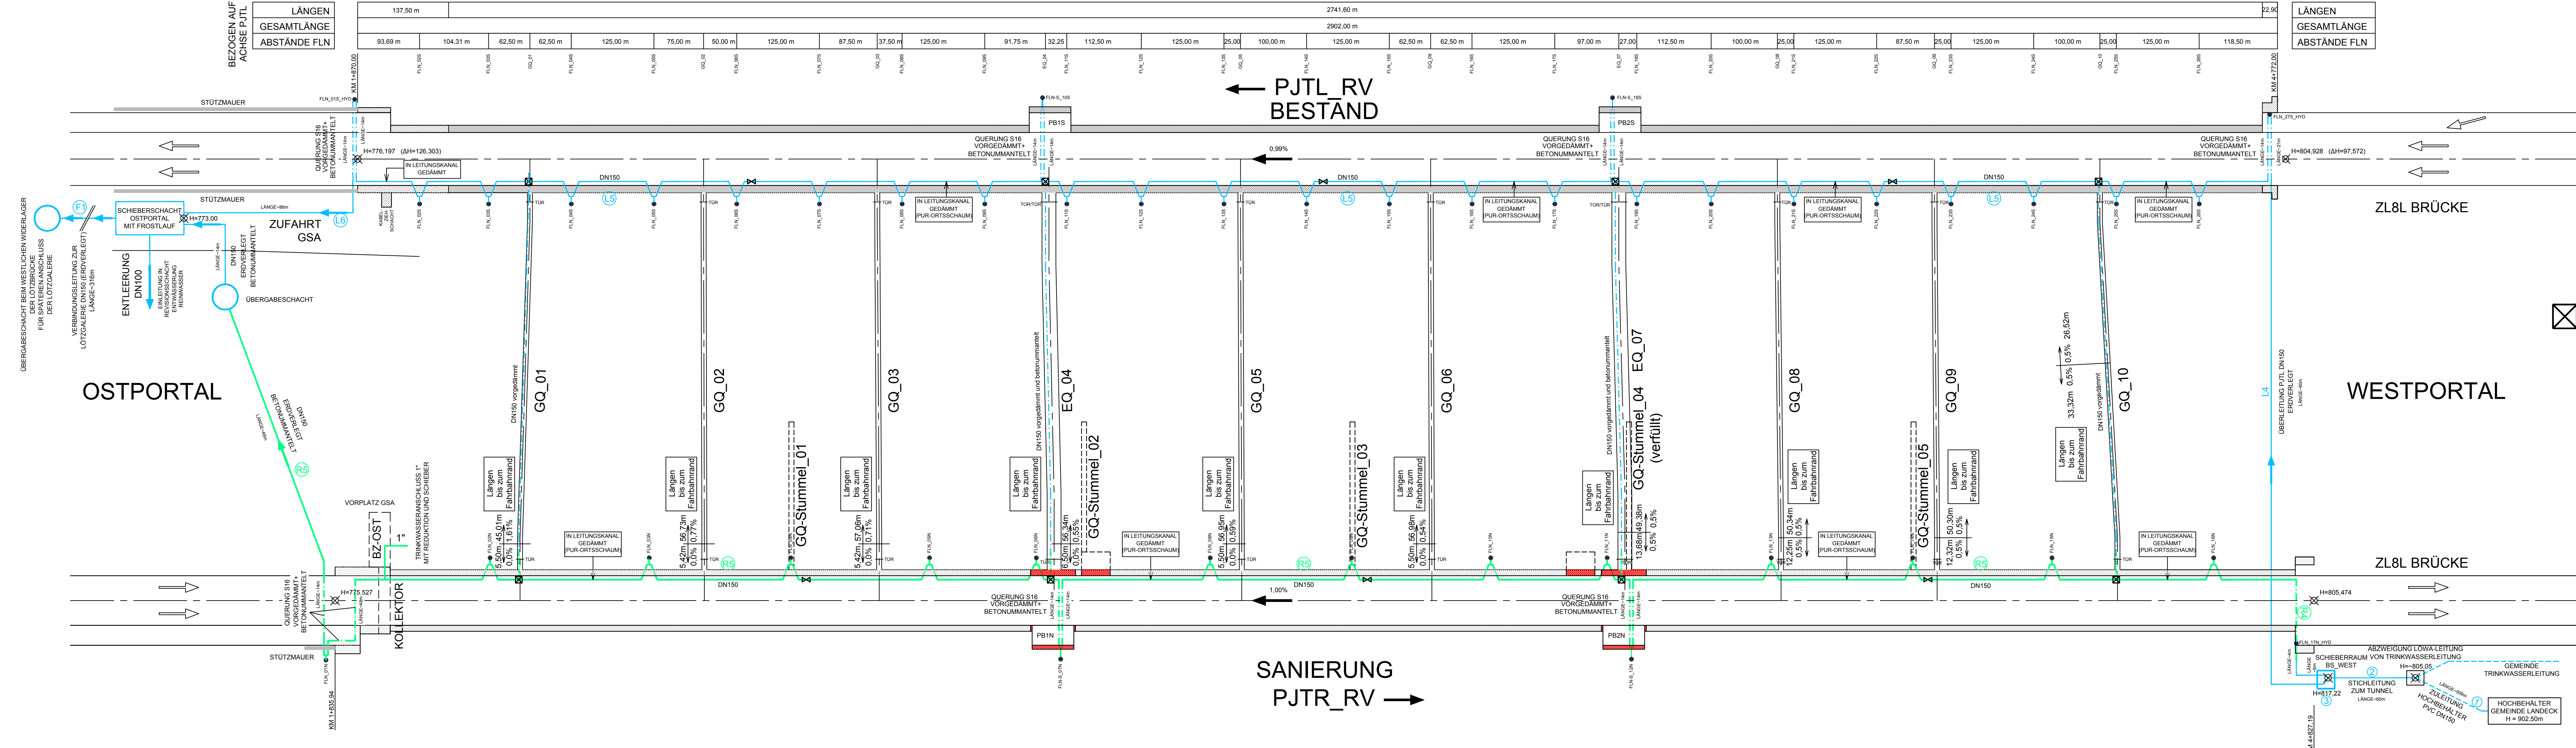

Legende

- BERGMÄNNISCHE BAUWEISE
- BERGMÄNNISCHE BAUWEISE SANIERUNG
- OFFENE BAUWEISE
- LÖSCHWASSERLEITUNG NEUBAU (STAHL ODER GUSS) MIT PE_UMHÜLLUNG
- LÖSCHWASSERLEITUNG NEUBAU VORGEDÄMMT (STAHL ODER GUSS)
- LÖSCHWASSERLEITUNG BESTAND (STAHL ODER GUSS)
- TRINKWASSERLEITUNG BESTAND (PVC)
- HYDRANT (TUNNEL-/ PORTALHYDRANT)
- STRECKENSCHIEBER
- NUMMERIERUNG LEITUNGSSTRANG
- 3 FACH SCHIEBER

Zugehörige Pläne:
 6146 6351 6328 7280ff.
 6147 6021 6329
 6152 6338
 6350 6339

ERDVERLEGUNG DER LÖSCHWASSERLEITUNG IMMER IN FROSTFREIER TIEFE!
 AUSRÜSTUNG FLN UND FLN-S SIEHE PLÄNE 6719, 6722 (FLN) UND PLÄNE 6741, 7741 (FLN-S)

Abweichung vom Bausoll		Abweichung vom Bausoll	
Abweichung gem. Anordnung gem. Plannummer		(Abweichungen sind stichwortartig aufzulisten und im Plan direkt zu markieren)	
1.	Rev xx	Beschreibung	<input type="checkbox"/> JA <input type="checkbox"/> NEIN
2.			<input type="checkbox"/> JA <input type="checkbox"/> NEIN
3.			<input type="checkbox"/> JA <input type="checkbox"/> NEIN
4.			<input type="checkbox"/> JA <input type="checkbox"/> NEIN
5.			<input type="checkbox"/> JA <input type="checkbox"/> NEIN

ASFINAG BAU MANAGEMENT GMBH
im Namen der

S 16 Arlberg Schnellstraße
ASt Zams - ASt Landeck West
km 00,000 - 05,536

SICHERHEITSAUSBAU PERJENTUNNEL
AUSFÜHRUNG
PERJENTUNNEL 1.RÖHRE PJTR

SCHEMAPLAN LÖSCHWASSERVERSORUNG
 PJTL UND PJTR

<p>INHALT / PLANTITEL</p> <p>SCHEMAPLAN LÖSCHWASSERVERSORUNG PJTL UND PJTR</p>	<p>ASFINAG BAU MANAGEMENT GMBH A-5300 WEIN, INNOVATIONSTRASSE 11</p> <p>loidel PROJEKTLEITER Di Loidl Richard</p>						
<p>ÄNDERUNG</p> <table border="1" style="width: 100%;"> <tr> <td>C</td> <td></td> </tr> <tr> <td>B</td> <td></td> </tr> <tr> <td>A</td> <td></td> </tr> </table>	C		B		A		<p>TECHNISCHE PLANUNG</p> <p>BERNARD INGENIEUR</p>
C							
B							
A							
<p>DATUM: 28.01.2019</p>	<p>DATUM: 25.01.2019</p>						
<p>IGT</p>	<p>KMP</p>						
<p>DATUM: 25.01.2019</p>	<p>DATUM: 20.12.2018</p>						
<p>GEZEICHNET: 01.2019</p>	<p>Plannummer ASFINAG: 30100371/6020-00/0-416/PJTR/BI</p>						
<p>GEPRÜFT: 28.01.2019</p>	<p>PLANNUMMER / REVISION / VERSION: 6020-00-00</p>						
<p>FLÄCHE: 0,297m x 1,400m = 0,42m²</p>	<p>MASSTAB: o.M.</p>						

Unterschrift: _____
 OBA: _____