NEUBAU NRSt IM RQ_TUNNEL

M 1:25

Schnitt A`-A`

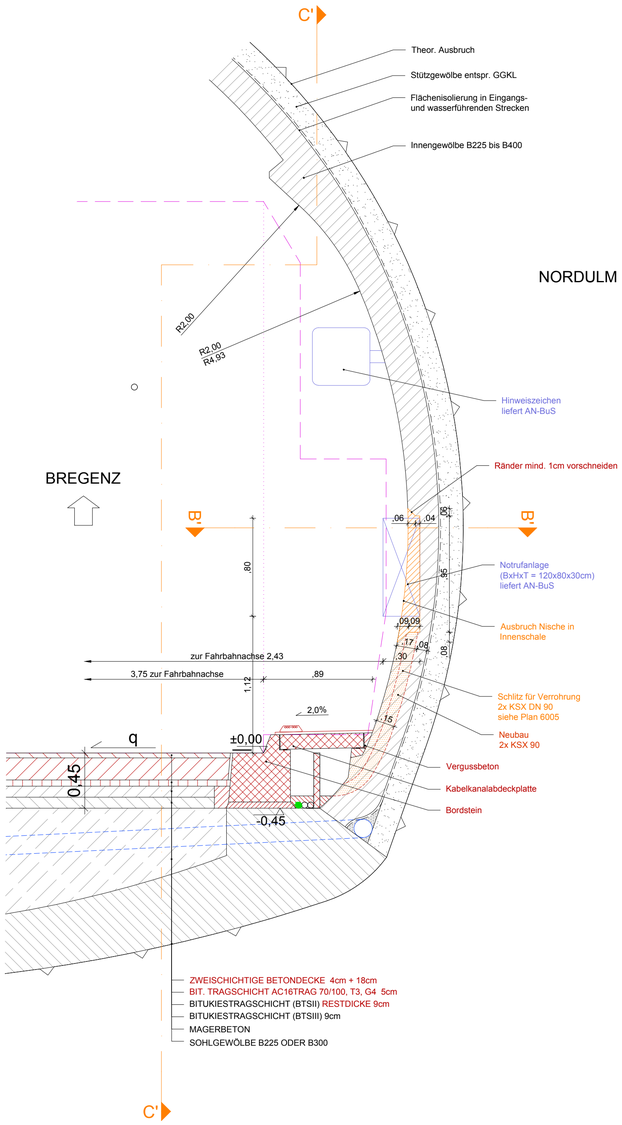

Schnitt B`-B`

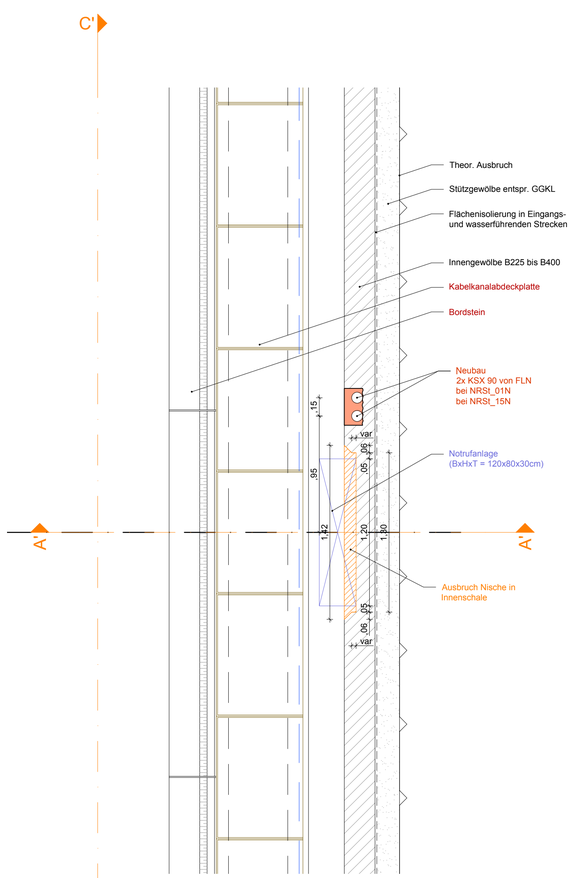

Schnitt C`-C`

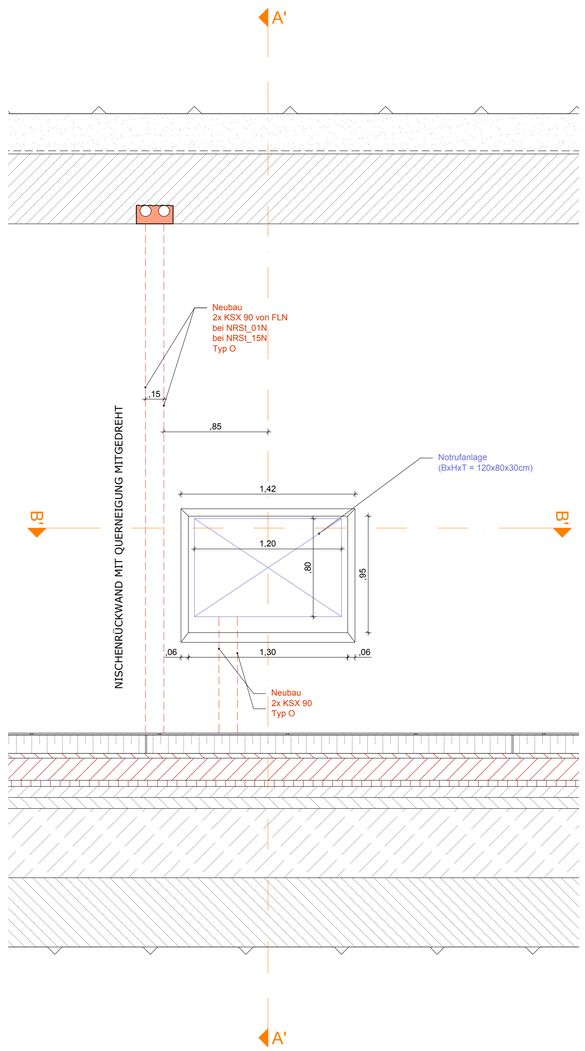

Neubau NRSt in RQ-Tunnel:		
NRSt_01N	Block 013	km 2+070,22
NRSt_06N	Block 093	km 3+025,78
NRSt_11N	Block 165	km 3+878,81
NRSt_15N	Block 232	km 4+675,38

Legende

- Bestand
- Abbruch
- Neubau
- Entwässerung Bestand
- Entwässerung Neubau
- Löschwasser
- Lichtraumprofil
- Einbauten BuS Bestand Abbruch durch AN-BuS
- Einbauten BuS, nicht Teil dieses Auftrags, Darstellung informativ.
- Nachträglicher Tunnelausbruch

Abkürzungsverzeichnis:
ASN ...Abstellnische
BG ...Betriebsgebäude
LÖWA ...Löschwasserleitung
OBW ...Offene Bauweise
THE ...Tunnelhauptentwässerung
* ...Höhen mit dieser Markierung beziehen sich auf den jeweiligen Fahrbahnrand

Anmerkungen:
Die dargestellten Maße im Bestand wurden aus den Bestandsplänen entnommen - es sind die Naturmaße zu nehmen. Bei den Betonfestigkeitsangaben gem. Bestandsplan ist keine Nachhärtung berücksichtigt.

M 1 : 25
1m 0 1m 2m 2.5m

Zugehörige Pläne:
6005 ...Regeldetaile Verrohrung in Innenschale Bestand

Abweichung vom Bausoll				Abweichung stellt eine Minderkosten-forderung dar (ist auszufüllen)
Mit der gegenständlichen Anordnung gem. Plannummer 30100371/ **6142-02-00** /0-416/PJTR/BI wird vom Bausoll ☒ NICHT abgewichen ☐ abgewichen	Abweichung vom Bausoll (Abweichungen sind stichwortartig aufzulisten und im Plan direkt zu markieren)			
	1.	Rev. XX	Beschreibung	☐ JA ☐ NEIN
	2.			☐ JA ☐ NEIN
	3.			☐ JA ☐ NEIN
Die Freigabe einer wesentlichen Abweichung vom Bausoll kann nur in einer Partnerschaftssitzung erfolgen.	4.			☐ JA ☐ NEIN
	5.			☐ JA ☐ NEIN
Unterschrift Planer:			Unterschrift ÖBA:	

ASFINAG BAU MANAGEMENT GMBH
im Namen der

ASFINAG

PROJEKT

S 16 Arlberg Schnellstraße
ASt Zams - ASt Landeck West
km 00,000 - 05,536

SICHERHEITSAUSBAU PERJENTUNNEL

AUSFÜHRUNG
PERJENTUNNEL 1.RÖHRE PJTR

INHALT / PLANTITEL

PJTR RQ
NEUBAU IM RQ-TUNNEL

	C	
11.03.2019	02	Hinweis Ränder vorschneiden e
28.02.2019	01	Nischenhöhe auf 95cm vergrö

TECHNISCHE PLANUNG
BERNARD INGENIEURE
☒ FREIGEGEBEN ☐ NICHT FREIGEGEBEN ☐ FREIGEGEBEN MIT ANMERKUNGEN
DATUM: 28.02.2019

PROJEKTLEITUNG
ASFINAG BAU MANAGEMENT GMBH
A-1030 WIEN, MODECENTERSTRASSE 16
☒ FREIGEGEBEN ☐ NICHT FREIGEGEBEN ☐ FREIGEGEBEN MIT ANMERKUNGEN
PROJEKTLEITER
DI Loidl Richard
DATUM: 21.02.2019

ÖBA
IGT
☒ FREIGEGEBEN ☐ NICHT FREIGEGEBEN ☐ FREIGEGEBEN MIT ANMERKUNGEN
DATUM: 21.02.201

STATIKER
KMP ZIVILINGENIEURE ZT GMBH
☐ NICHT ERFORDERLICH ☐ FREIGEGEBEN ☐ FREIGEGEBEN MIT ANMERKUNGEN
DATUM: __.__.201_

AUSFÜHRENDE FIRMA
BLT Bothi Tunnelling
☒ FREIGEGEBEN ☐ NICHT FREIGEGEBEN ☐ FREIGEGEBEN MIT ANMERKUNGEN
DATUM: 18.02.2019

GEZEICHNET: HeA DATUM: 15.02.2019	Plannummer ASFINAG: 30100371/**6142-02-00**/0-416/PJTR/BI		
GEPRÜFT: LaB DATUM: 15.02.2019	MASSSTAB	PLANNUMMER / REVISION / VERSION:	
FLÄCHE: 0,594m x 0,841m = 0,50m²	1:25	6142-02-00	

MUSTERPLAN

© JEINAMD P:\BIATIP010461120_Ausführungsphase\03_Pläne\01_Arbeitsexemplare\PJTR_RQ_NRN_FLN_RN_Rev02.dwg