



GESAMTGRUNDRISS PB_1-EQ_04

M 1:125

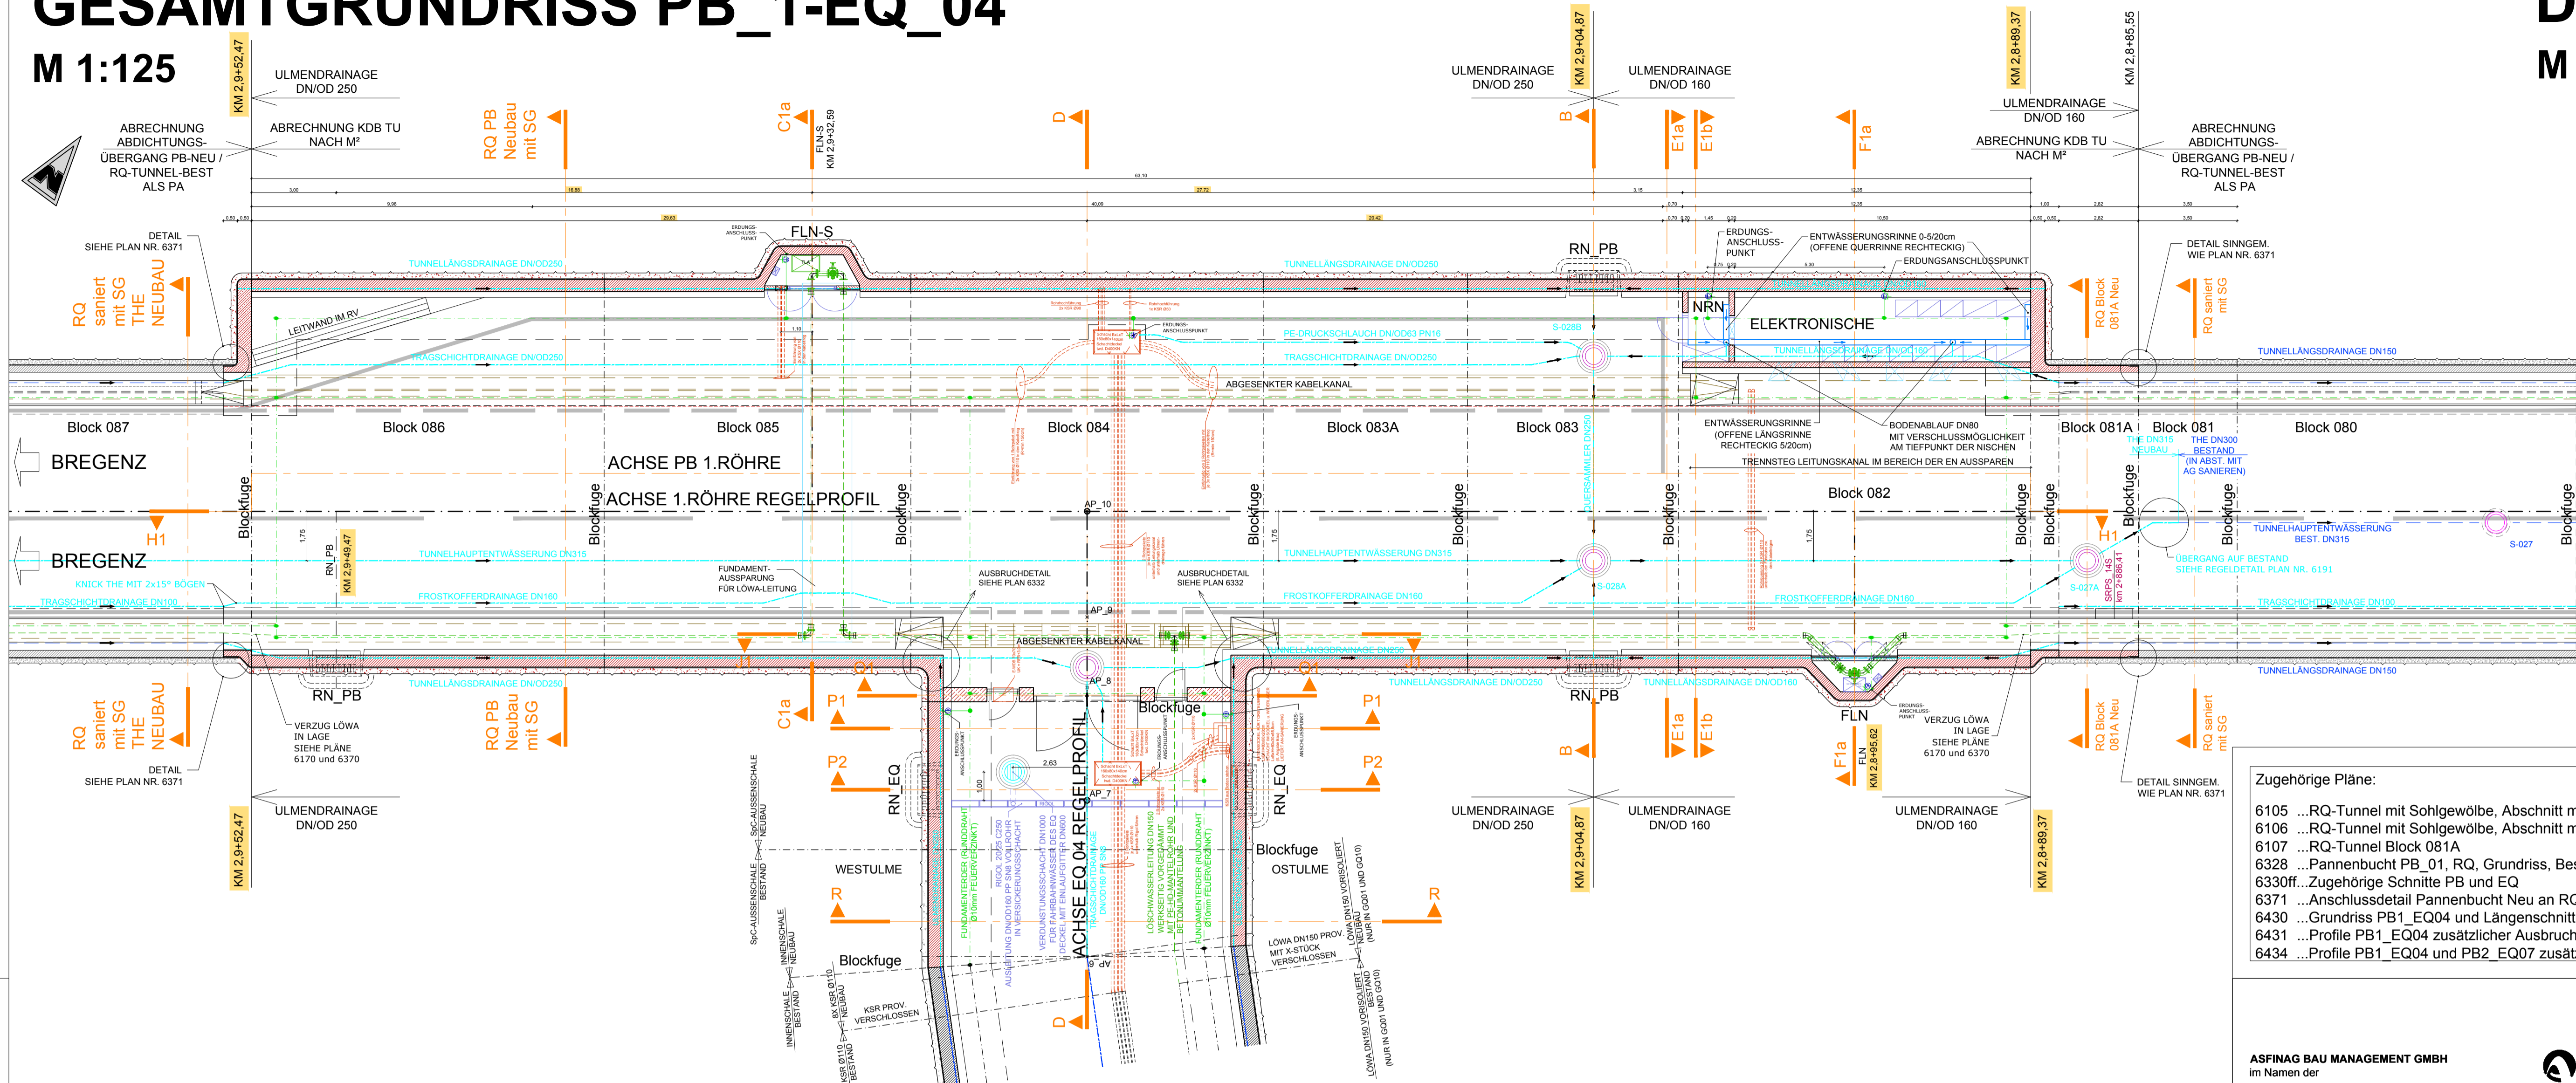


DETAIL

M 1:10

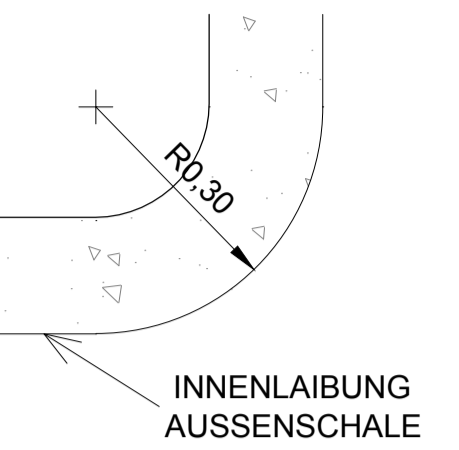

SCHNITT H1-H1

M 1:125

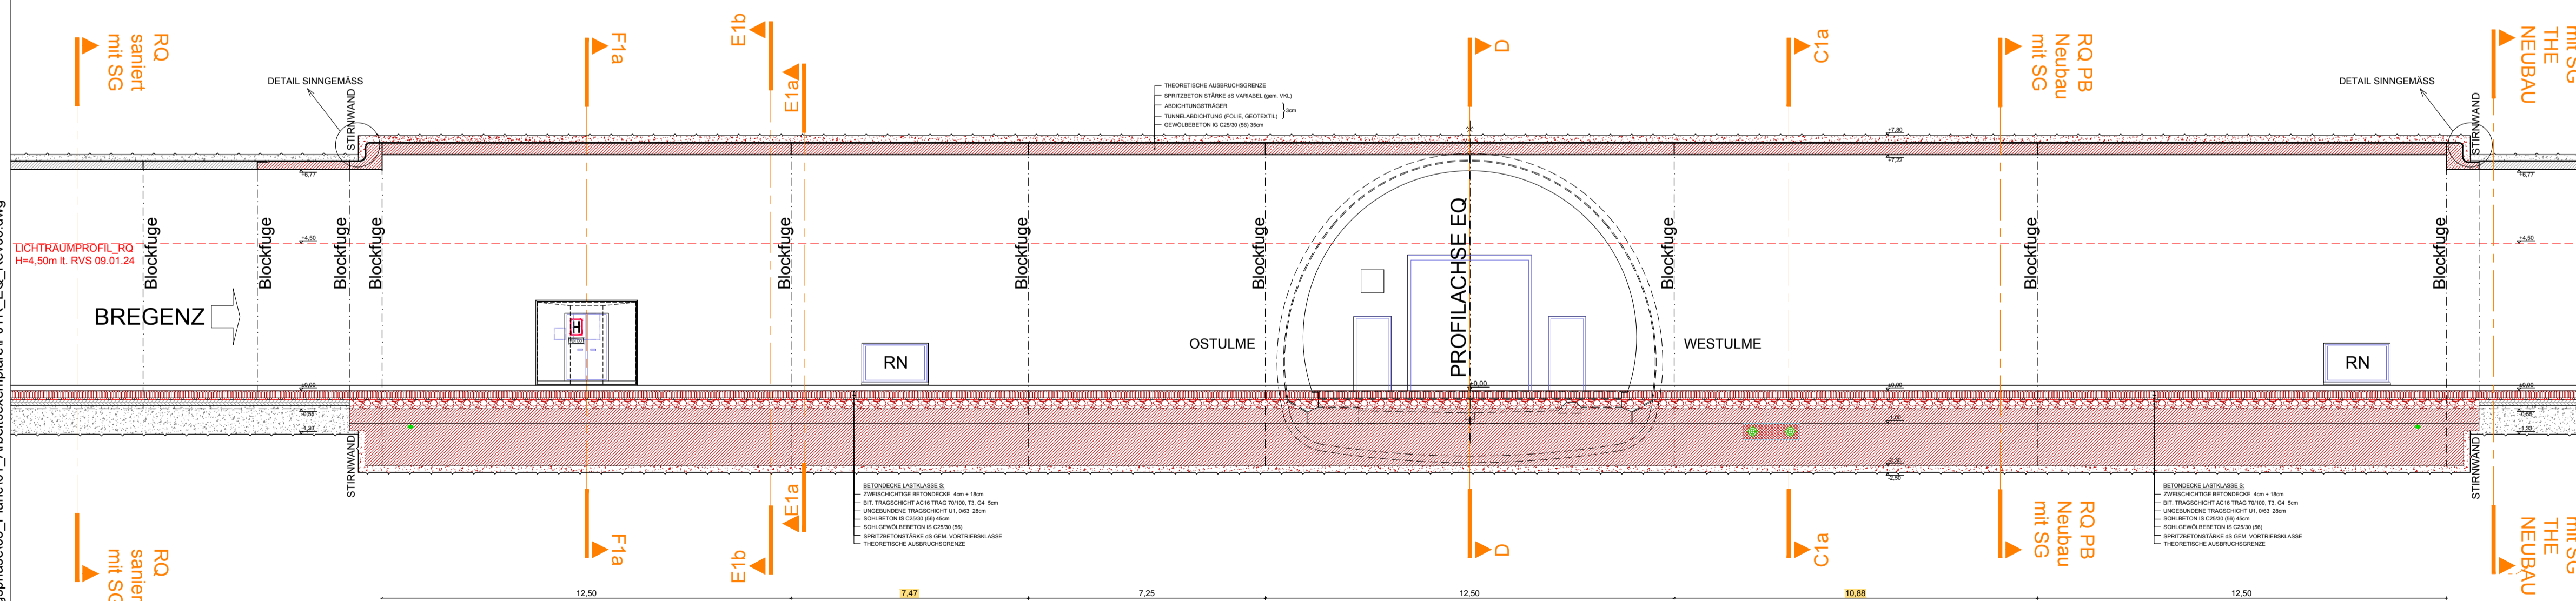

- Zugehörige Pläne:
- 6105 ...RQ-Tunnel mit Sohlgewölbe, Abschnitt mit Sanierung THE
 - 6106 ...RQ-Tunnel mit Sohlgewölbe, Abschnitt mit Neubau THE
 - 6107 ...RQ-Tunnel Block 081A
 - 6328 ...Pannenbucht PB_01, RQ, Grundriss, Bestand + Abbruch und Sanierung
 - 6330ff...Zugehörige Schnitte PB und EQ
 - 6371 ...Anschlussdetail Pannenbucht Neu an RQ-Bestand
 - 6430 ...Grundriss PB1_EQ04 und Längsschnitt zusätzlicher Ausbruch für Neubau
 - 6431 ...Profile PB1_EQ04 zusätzlicher Ausbruch für Neubau
 - 6434 ...Profile PB1_EQ04 und PB2_EQ07 zusätzlicher Ausbruch für Neubau

ASFINAG BAU MANAGEMENT GMBH
im Namen der **ASFINAG**

S 16 Arlberg Schnellstraße
ASt Zams - ASt Landeck West
km 00,000 - 05,536

SICHERHEITSAUSBAU PERJENTUNNEL
AUSFÜHRUNG
PERJENTUNNEL 1.RÖHRE

INHALT / PLANTITEL

PJTR - GESAMTGRUNDRISS PB_1-EQ_04,
SCHNITT H1-H1

14.06.2019	05	Abbruch + Neubau Innenschale Block 081A, Längsschnitt, Längsschnitt, geändert
06.03.2019	03	Richtigstellung Bestandsvermessung (Längsschnitt, Längsschnitt, hinterlegt)
25.01.2019	02	LÖWA bei FLN-S angepasst

BERNARD INGENIEURE

ASFINAG BAU MANAGEMENT GMBH
A-1030 WIEN, MOEDLSTRASSE 19


WIDL

PROJEKTLEITER
DI. Lothar Richard

IGT	KMP	ASFINAG
<input checked="" type="checkbox"/> FREIGEgeben <input type="checkbox"/> NICHT FREIGEgeben <input type="checkbox"/> FREIGEgeben MIT ANMERKUNGEN	<input checked="" type="checkbox"/> NICHT ERFORderlich <input type="checkbox"/> FREIGEgeben <input type="checkbox"/> FREIGEgeben MIT ANMERKUNGEN	<input type="checkbox"/> FREIGEgeben <input type="checkbox"/> NICHT FREIGEgeben <input type="checkbox"/> FREIGEgeben MIT ANMERKUNGEN
DATUM: 14.12.2018	DATUM: 11.12.2018	DATUM: 03.12.2018
GEZEICHNET: HAA DATUM: 14.12.2018	MASSTAB: 1:10	PLANNUMMER / REVISION / VERSION: 6332-04-00
GEPROFT: LAB DATUM: 14.12.2018	MASSTAB: 1:125	
FLÄCHE: 0,594m x 0,841m = 0,50m²		

Abweichung vom Bausoll		Abweichung stellt eine Minderkostenforderung dar (ist auszufüllen)
Mit der gegenständlichen Plannummer 30100371/6332-04-00 (0-16/PJTR/BI) wird vom Bausoll <input checked="" type="checkbox"/> NICHT abgewichen <input type="checkbox"/> abgewichen		
1.	Rev. xx Beschreibung	<input type="checkbox"/> JA <input type="checkbox"/> NEIN
2.		<input type="checkbox"/> JA <input type="checkbox"/> NEIN
3.		<input type="checkbox"/> JA <input type="checkbox"/> NEIN
4.		<input type="checkbox"/> JA <input type="checkbox"/> NEIN
5.		<input type="checkbox"/> JA <input type="checkbox"/> NEIN

Unterschrift Planer: _____ Unterschrift OBA: _____

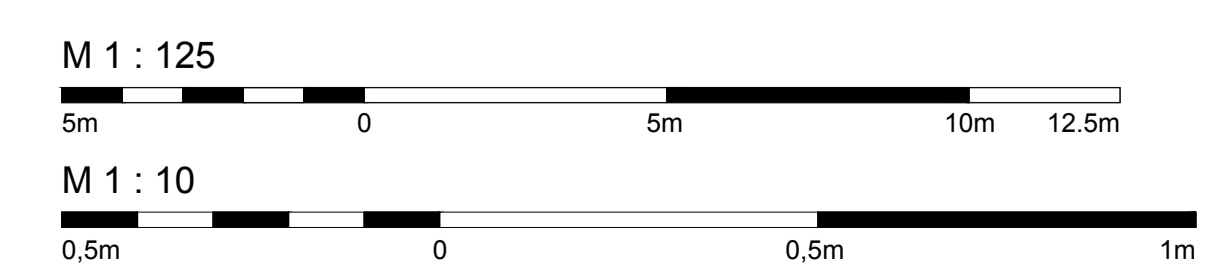

P:\BIAT\PO1046120_Ausführungsphase03_Plane01_Arbeitsplan_PJTR_EQ_REV06.dwg