


# DETAIL ABGESENKTER SEITENSTREIFEN

## PANNENBUCHT SÜDULM

M 1:10

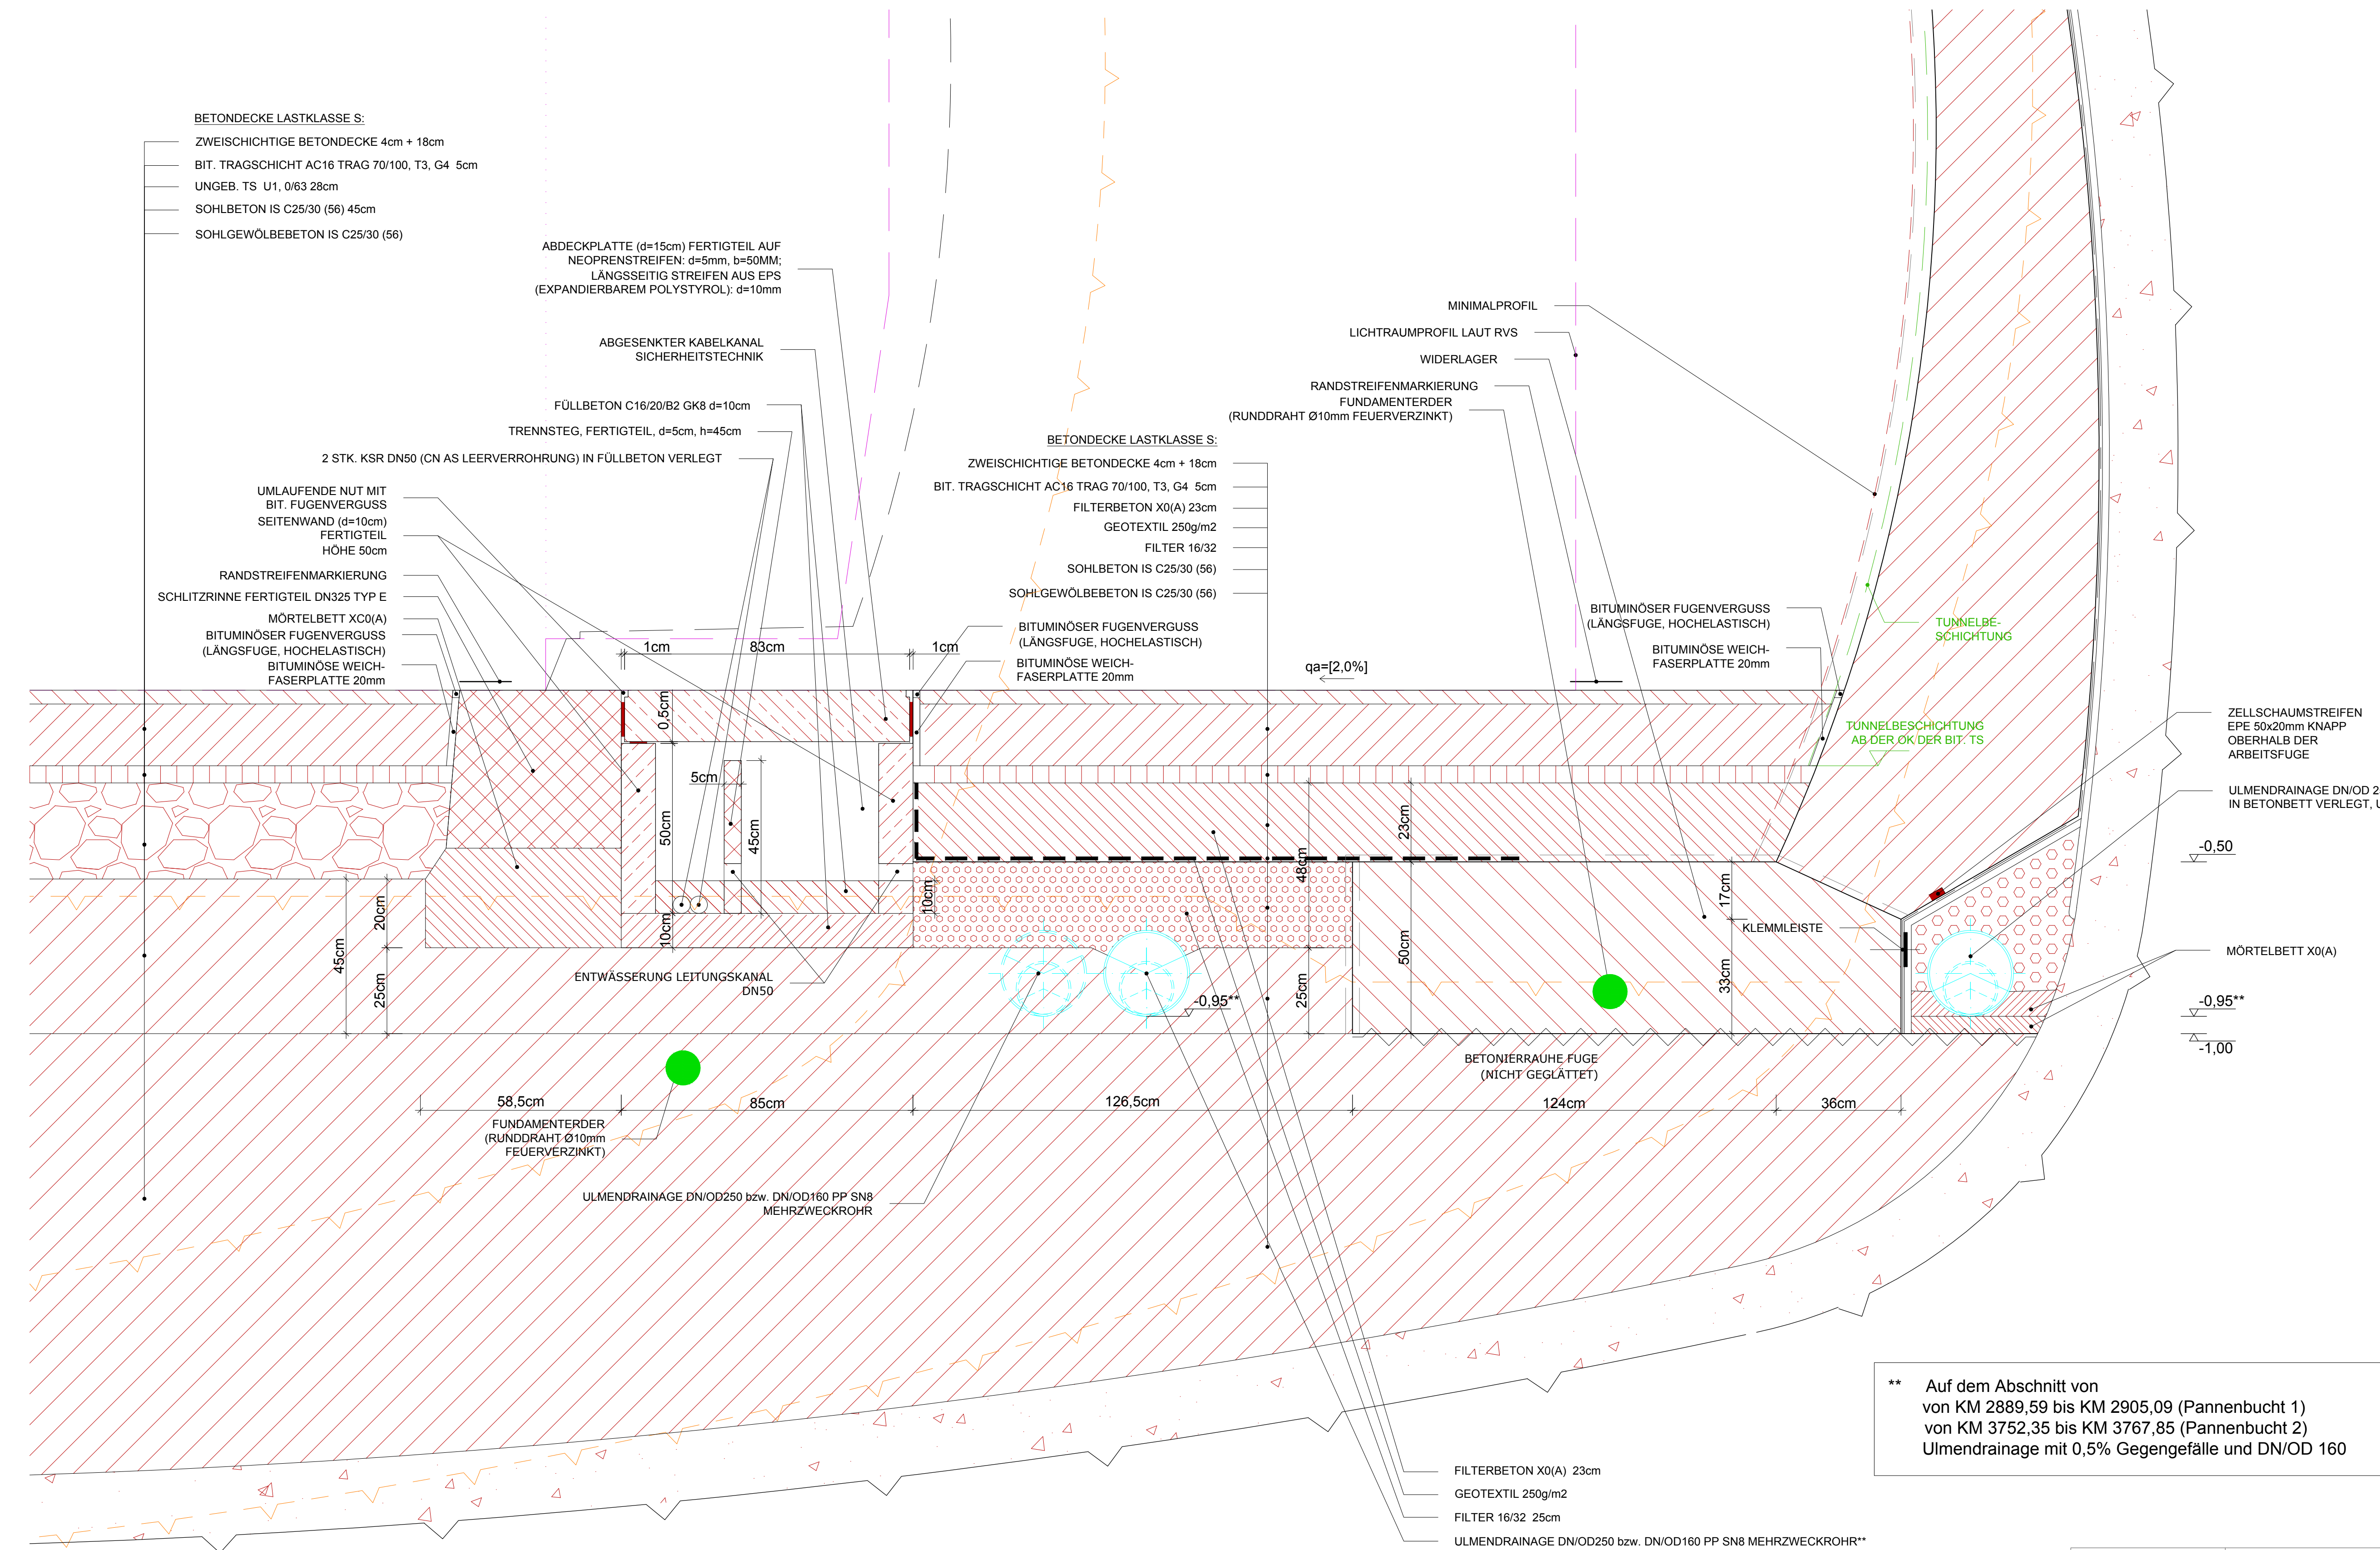

\*\* Auf dem Abschnitt von KM 2889,59 bis KM 2905,09 (Pannenbucht 1) von KM 3752,35 bis KM 3767,85 (Pannenbucht 2) Ulmendrainage mit 0,5% Gegengefälle und DN/OD 160

- Legende**
- Bestand
  - Abbruch
  - Neubau
  - Entwässerung Bestand
  - Entwässerung Neubau
  - Löschwasser
  - Lichtraumprofil
  - Einbauten BuS, nicht Teil dieses Auftrags, Darstellung informativ.

- Abkürzungsverzeichnis:**
- ASN ...Abstellnische
  - BG ...Betriebsgebäude
  - LÖWA ...Löschwasserleitung
  - OBW ...Offene Bauweise
  - THE ...Tunnelhauptentwässerung
  - \* ...Höhen mit dieser Markierung beziehen sich auf den jeweiligen Fahrbahnrand

**Anmerkungen:**  
 Die dargestellten Maße im Bestand wurden aus den Bestandsplänen entnommen - es sind die Naturmaße zu nehmen. Bei den Betonfestigkeitsangaben gem. Bestandsplan ist keine Nachhärtung berücksichtigt.



**Zugehörige Pläne:**  
 6331 ...RQ Pannenbucht mit Sohlgewölbe

ASFINAG BAU MANAGEMENT GMBH  
 im Namen der **ASFINAG**

**PROJEKT**  
**S 16 Arlberg Schnellstraße**  
**ASt Zams - ASt Landeck West**  
**km 00,000 - 05,536**

**SICHERHEITSAUSBAU PERJENTUNNEL**  
**AUSFÜHRUNG**  
**PERJENTUNNEL 1.RÖHRE**

**INHALT / PLANTITEL**  
**DETAIL ABGESENKTER SEITENSTREIFEN**  
**PB SÜDULM**

ÄNDERUNG	C	
	B	
	A	
TECHNISCHE PLANUNG	PROJEKTLIEFERUNG	
<input checked="" type="checkbox"/> FREIGEGERBEN <input type="checkbox"/> NICHT FREIGEGERBEN <input type="checkbox"/> FREIGEGERBEN MIT ANMERKUNGEN	<input checked="" type="checkbox"/> FREIGEGERBEN <input type="checkbox"/> NICHT FREIGEGERBEN <input type="checkbox"/> FREIGEGERBEN MIT ANMERKUNGEN	ASFINAG BAU MANAGEMENT GMBH A-1000 WIEN, WOODCENTERSTRASSE 18  Loidl PROJEKTLIEFERUNG Di Loidl Richard
DATUM: 20.03.2019	DATUM: 12.03.2019	DATUM: 07.03.2019
IGT	KMP	ASFINAG
GEZEICHNET: 05.11.2018	LEIT: 05.11.2018	MASSSTAB: 1:10
GEPRÜFT: 05.11.2018	LEIT: 05.11.2018	PLANNUMMER / REVISION / VERSION: 6373-00-00
FLÄCHE: 0,594m x 1,000m = 0,594m²		

Abweichung vom Bausoll		Abweichung stellt eine Minderkostenforderung dar (ist auszulisten)
1.	Rev. xx Beschreibung	<input type="checkbox"/> JA <input type="checkbox"/> NEIN
2.		<input type="checkbox"/> JA <input type="checkbox"/> NEIN
3.		<input type="checkbox"/> JA <input type="checkbox"/> NEIN
4.		<input type="checkbox"/> JA <input type="checkbox"/> NEIN
5.		<input type="checkbox"/> JA <input type="checkbox"/> NEIN

Unterschrift Planer: \_\_\_\_\_ Unterschrift OBA: \_\_\_\_\_

P:\BIA\TPO1046120\_Ausführungsphase03\_Plane01\_Arbeitspläne\JTR\_RQ\_TU+OBV\_Rev02.dwg