


SCHNITT W-W

M 1:10

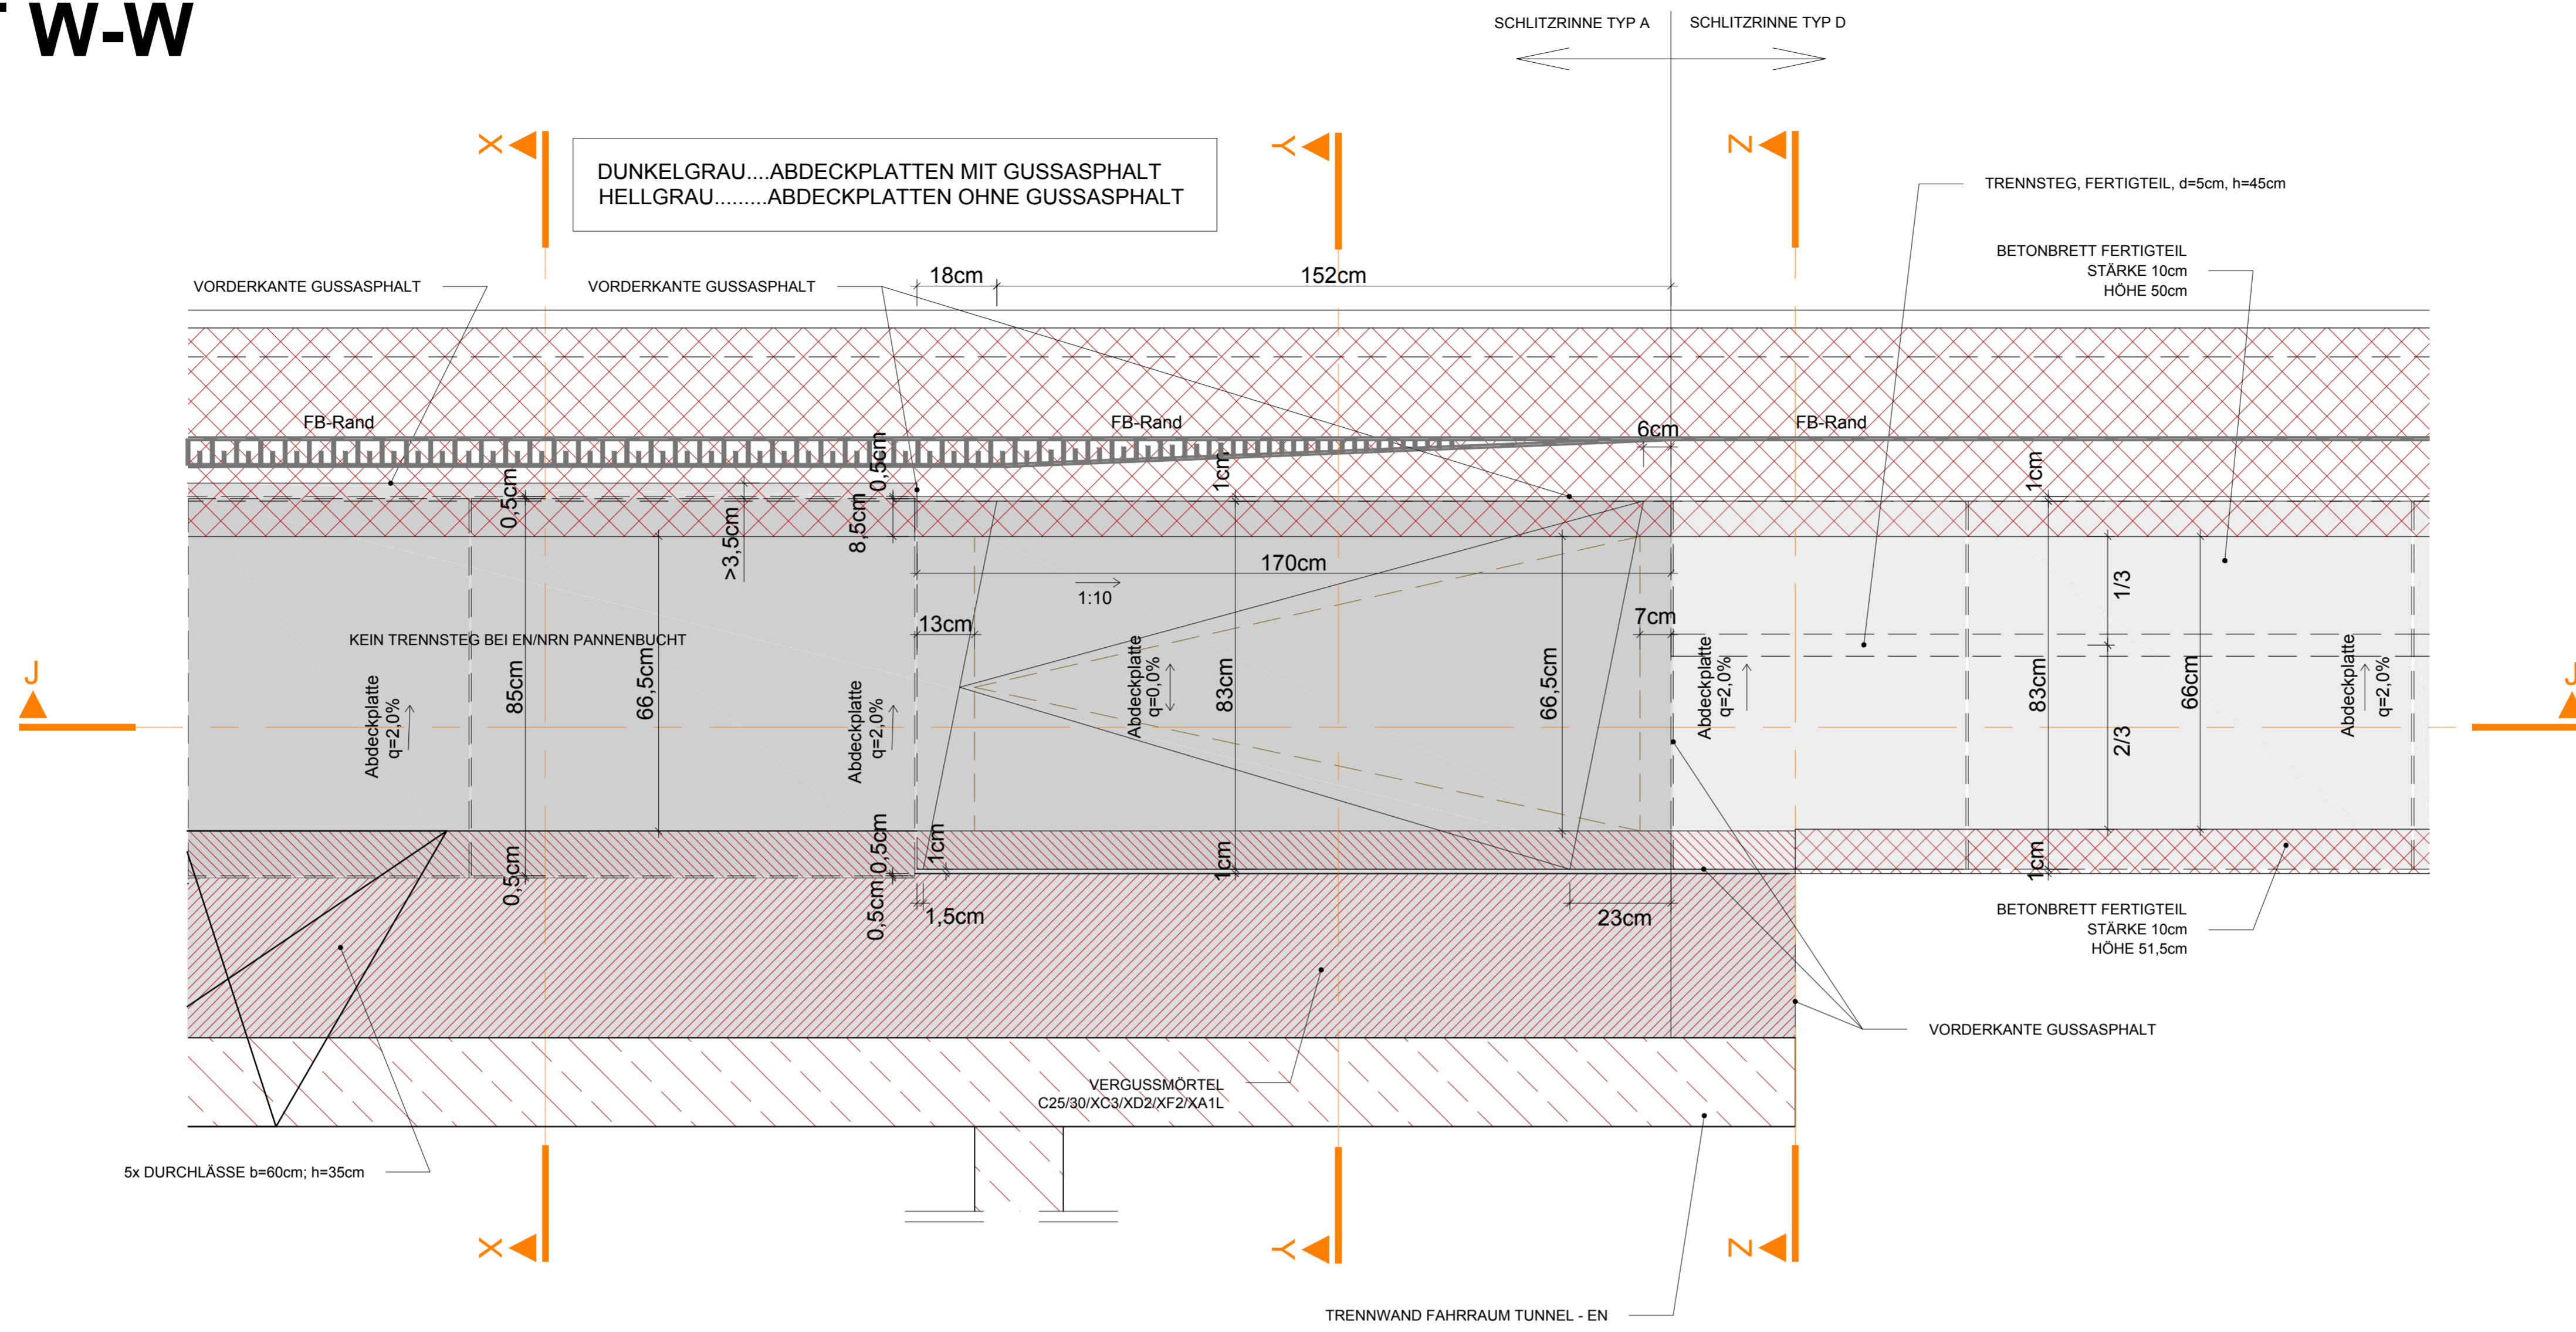

Rampenelement Typ 1a

- GUSSASPHALT
- KABELKANALABDECKPLATTEN

Mit der gegenständlichen Anordnung gem. Plannummer	Abweichung vom Bausoll		Abweichung stellt eine Minderkostenforderung dar (ist auszufüllen)
	Rev.	Beschreibung	
30100371/6503-00-00 /0-416/PJTR/BI	1.	xx	<input type="checkbox"/> JA <input type="checkbox"/> NEIN
wird vom Bausoll	2.		<input type="checkbox"/> JA <input type="checkbox"/> NEIN
X NICHT abgewichen	3.		<input type="checkbox"/> JA <input type="checkbox"/> NEIN
<input type="checkbox"/> abgewichen	4.		<input type="checkbox"/> JA <input type="checkbox"/> NEIN
Die Freigabe einer wesentlichen Abweichung vom Bausoll kann nur in einer Partnerschaftssitzung erfolgen.	5.		<input type="checkbox"/> JA <input type="checkbox"/> NEIN


Unterschrift Planer: _____ Unterschrift OBA: _____



Zugehörige Pläne:
6504 6328
6332 6329
6333

SCHNITT J-J

M 1:10

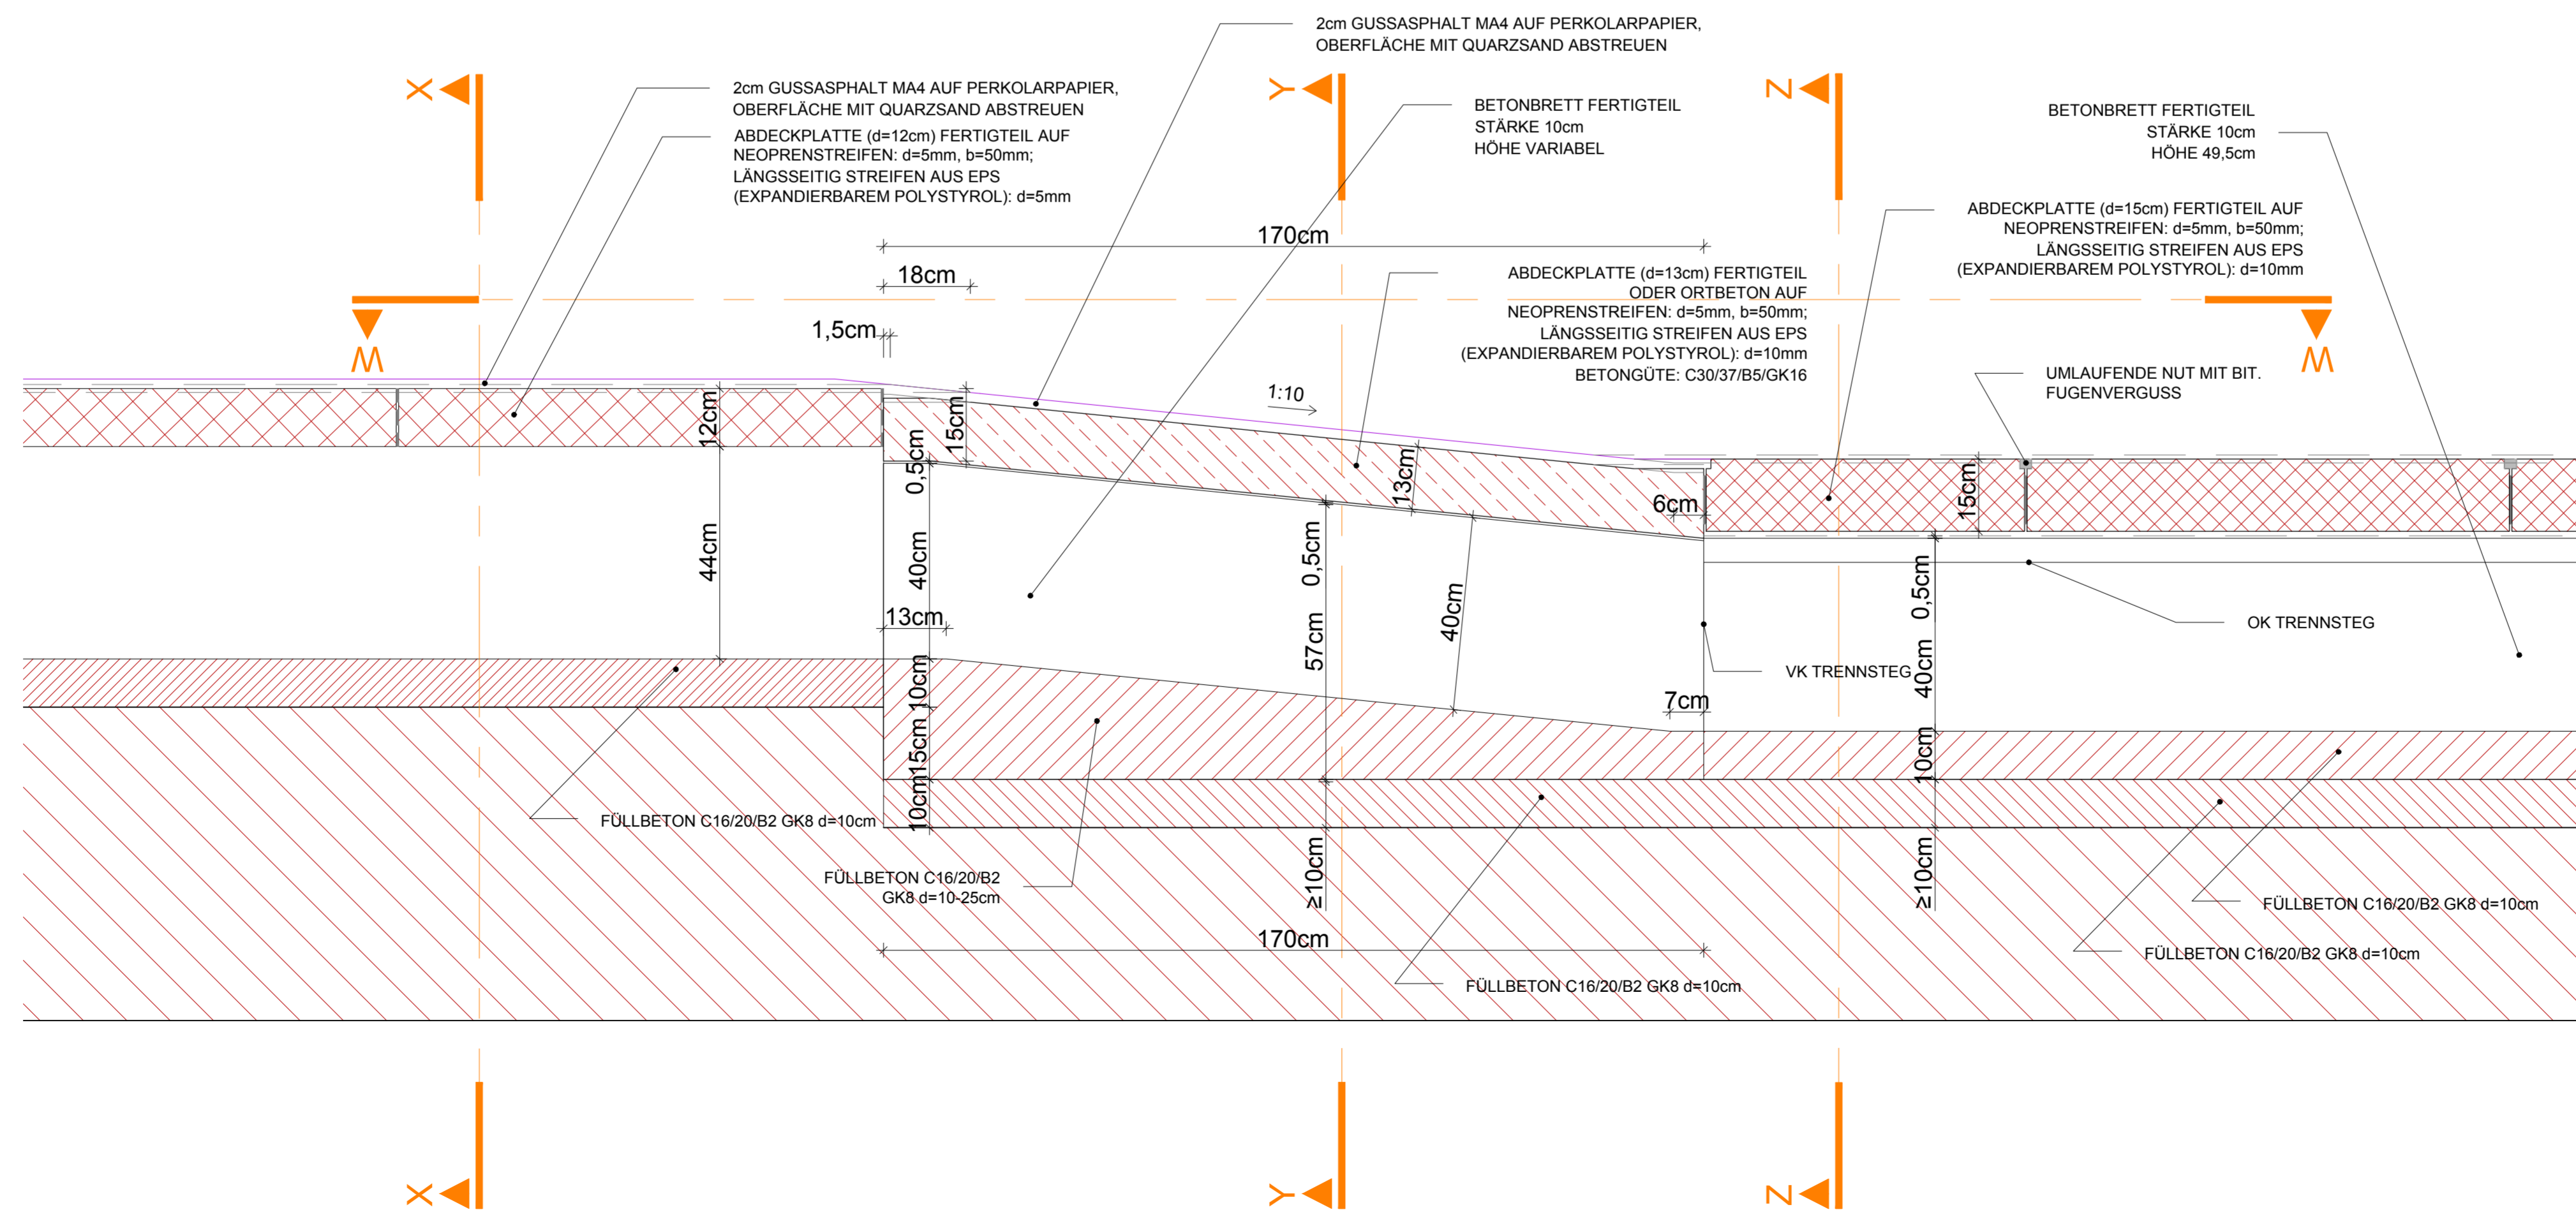

ASFINAG BAU MANAGEMENT GMBH
im Namen der

ASFINAG

PROJEKT
**S 16 Arlberg Schnellstraße
ASt Zams - ASt Landeck West
km 00,000 - 05,536**

**SICHERHEITSAUSBAU PERJENTUNNEL
AUSFÜHRUNG
PERJENTUNNEL 1.RÖHRE PJTR**

INHALT/PLANTITEL
**PANNENBUCH
DETAILE LEITUNGSKANAL ABSENKUNG
BEI TRENNSTEG**

ANDERUNG	C B A	TECHNISCHE PLANUNG	PROJEKTLEITUNG
			ASFINAG BAU MANAGEMENT GMBH A-1000 WIEN, NOBENBURGSTRASSE 16
			widl PROJEKTLEITER Dl. Lothar Richard
			IGT KMP EM
GEZEICHNET: DATUM:	28.01.2019	SEH DATUM:	28.01.2019
GEPRÜFT: DATUM:	LaB 28.01.2019	MASSSTAB	1:10
FLÄCHE:	0,594m x 0,900m = 0,534m²	PLANNUMMER / REVISION / VERSION:	6503-00-00

Plannummer ASFINAG:
30100371/6503-00-00/0-416/PJTR/BI

© BEHNAGIS P:\BIATP\046120_Ausführungsphase03_Plane\01_Arbeitsbeispiel\PJTR_EQ_Rev01.dwg