

ASFINAG BMG

DIGITALISIERUNG

Planmanagement

14.11.2022



exakt
BMG PROJEKTPLATTFORM

A|S|F|i|N|A|G
GUTE FAHRT, ÖSTERREICH!

ANFORDERUNGEN

- 📍 Übersicht über alle Pläne (aktuelle Dokumente, Listen, etc.)
- 📍 Suchen & Finden (Such-, Filter- und Sortierungsfunktionen inkl. ZIP-Download)
- 📍 Flexible Konfiguration eines Prüflaufs (Planlauf-Designer)
- 📍 Planprüfung: Aufgaben/Termine, Benachrichtigungen, Kommentare, Versionsvergleich, etc.
- 📍 Arbeiten mit/ohne Planlieferliste, Planmanager, Prüfregele
- 📍 Zusatzfunktionalitäten: QR-Code, Arbeitsdateien, Reprobestellungen, etc.

PLANMANAGEMENT

exakt powered by project networkworld ASFINAG BX

personal **project** company Benutzer XXX Test

Übersicht
Stammdaten
Status
Teilnehmer
Dokumente
Digitale Formulare
Planmanagement
Baulos 1
Baulos 2
Baulos 3
Baulos 4
Baulos 1 Bestand
To-Do-Liste
Mailbox
Inbox

ASFING Bau Management GmbH » 1076 S07 Dobersdorf - Heiligenkreuz (Neu) » Planmanagement » Baulos 3

Planverzeichnis (618) | Planlieferkatalog (686) | Planlauf Übersicht | Planlauf Details | Meine Aufgaben

Hochladen | Abbrechen | ZIP herunterladen | Ansicht | Legende | Nachricht senden | Gesendete Nachrichten

<input type="checkbox"/>				Arbeitsdateien	Prüfprotokoll	Plancode	Letzte Änderung	Titel
<input type="checkbox"/>						S07_01076_S7-35a_030133499_000242_BP_B_B_V02	11.11.2022 12:30	Bewehrung Ankerbalken Type 22
<input type="checkbox"/>						S07_01076_S7-35a_030133499_000109_SP_B_B_V04	10.11.2022 12:17	Schalung Ankerbalken Teil 3
<input type="checkbox"/>						S07_01076_S7-33_030132480_000003_DP_B_B_F03	10.11.2022 10:38	Grundrisse, Details
<input type="checkbox"/>						S07_01076_S7-30_030132480_000201_BP_B_B_F06	10.11.2022 10:38	Bewehrung Bohrpfähle
<input type="checkbox"/>						S07_01076_S7-28_030132480_000201_BP_B_B_F04	10.11.2022 10:38	Bewehrung Bohrpfähle
<input type="checkbox"/>						S07_01076_S7-39b_030132480_000002_ST_B_B_V00	10.11.2022 09:38	Statik
<input type="checkbox"/>						S07_01076_S7-39a_030132480_000002_ST_B_B_V00	10.11.2022 09:36	Statik
<input type="checkbox"/>						S07_01076_S7-39b_302105583_000302_ST_B_B_F00	09.11.2022 16:07	Statik Lehrgerüst
<input type="checkbox"/>						S07_01076_S7-39a_302105583_000302_ST_B_B_F03	09.11.2022 16:07	Statik Lehrgerüst

- Plancode
- Plankopf
- Planprüflauf

PLANCODE

Straße	PaketNr	Objekt	BestellNr	InternePlanNr	Planart	BAU/EM/KBM	Projektphase	Statusversion
1-4 stellig	5-stellig	2-25 Stellig	9-stellig	1-25-stellig (Zeichen und Zahlen)	2-stellig	1-stellig	1-stellig	3-stellig

Freie Vergabe für AN zur internen Organisation

UP (Übersichtslageplan)
 LP (Lageplan)
 LS (Längenschnitt)
 DP (Detailplan)
 SP (Schalungsplan)
 BP (Bewehrungsplan)
 ...

B (Bau)
 E (E&M)
 K (KBM)

E (Vorentwurf)
 G (Genereller Entwurf)
 V (Verfahren)
 A (Ausschreibung)
 B (Bau)
 D (Dokumentation, Bestand)
 F (Fertigungs- und Montageplanung)

V00
 V01
 V02
 V03 ...
 V03 -> F03



A02_01337_BK-BZ1_301702479_XY0001_GR_B_D_V00.pdf

PLANKOPF

A09 PYHRN | AUTOBAHN

INSB Übelbach - Gleinalm
Sanierung Straße und Brücken
RFB Voralpenkreuz

km 148.4+60.000 - km 149.0+00.000
 Projektlänge = 540,000 m

AUSFÜHRUNGSPROJEKT 2018

Aufdruck Plancode





Übersichtslageplan		Freiland und Objekte		QR-Code: 
Plantitel:				
Plancode:	A09_2921_301800239	FL_0001_ÜLP_Bau	Projektphase:	B
			Revisionsnummer:	02
			Freigabestatus:	F

Aufdruck QR-Code

Grün = aktuellste Version

Gelb = höhere Version in Prüfung

Rot = höhere Version bereits freigegeben

	3	
	2	
Datum	1	Änderung
Projektant  		Prüfer 
Örtliche Bauaufsicht Ing. Franz Kaufmann Baumeister und Bauträger A 8411 Hengberg Matzelsdorf 55 A 8141 Premstätten Hauptstraße 124 A	Auftragnehmer-Bau 	Auftraggeber ASFINAG Bau Management GmbH A-1030 WIEN, Modecenterstraße 16  PROJEKTLEITER Ing. Andreas Hirt
Michael Steinwender ✓	Heinz Haselbacher ✓	Plangröße: 2,53 x 0,75 m
Johann Wagner ✓	Andreas Hirt ✓	Maßstab: 1:1000
Franz Kaufmann ✓		1,9 m²
Ersteller/-datum: MSt 21.05.2019	Prüfer/-datum: HPf 23.05.2019	Freigabedatum: 27.05.2019
		Bestandsordner: 7.1.2, 7.3.2

Aufdruck Prüfer

Aufdruck Freigabe PL

PLANKOPF VORLAGE


<p>PROJEKTTITEL</p> <p>Projekt Projekt Projekt</p> <p>km XXX - km XXX Projektlänge = XXX m</p> <p>PROJEKTSTUFE</p>																		
<p>Plantitel 1</p> <p>Planinhalt</p>																		
<p>Plancode: Plancode Teil 1 - Strecke_Paket_Auftragsnummer Plancode Teil 2 - ObjektRFB_Nummer, BauEM</p>		<p>QR-Code: automatisch</p>																
<p>Projektphase: automatisch</p>		<p>Revisionsnummer: automatisch</p>																
<p>Freigabestatus: automatisch</p>																		
<table border="1" style="width: 100%; border-collapse: collapse;"> <tr> <td style="width: 20px;"></td> <td style="width: 20px; text-align: center;">3</td> <td></td> </tr> <tr> <td>Datum:</td> <td style="text-align: center;">1</td> <td>Änderung</td> </tr> </table>			3		Datum:	1	Änderung	<table border="1" style="width: 100%; border-collapse: collapse;"> <tr> <td style="width: 20px;"></td> <td style="width: 20px; text-align: center;">3</td> <td></td> </tr> <tr> <td style="width: 20px;"></td> <td style="width: 20px; text-align: center;">2</td> <td></td> </tr> <tr> <td>Datum:</td> <td style="text-align: center;">1</td> <td>Änderung</td> </tr> </table>			3			2		Datum:	1	Änderung
	3																	
Datum:	1	Änderung																
	3																	
	2																	
Datum:	1	Änderung																
<p>Projektbeteiligte</p>																		
<p>Freigabe Signatur 1</p>		<p>Freigabe Signatur 2</p>																
<p>Freigabe Signatur 3</p>		<p>Freigabe Signatur 4</p>																
<p>Freigabe Signatur 5</p>		<p>Freigabe Signatur 6</p>																
<p>Freigabe Signatur 7</p>		<p>Freigabe Signatur 8</p>																
<p>Freigabe Signatur 9</p>		<p>Freigabe Signatur 9</p>																
<p>Plangröße:</p>		<p>Maßstab:</p>																
		<p>xx,x x xx,x m xx,x m²</p>																
<p>Ersteller/-datum:</p>		<p>Prüfer/-datum:</p>																
<p>Freigabedatum:</p>		<p>Bestandsordner:</p>																
<p>Ersteller/-datum: xxx xx.xx.xxxx</p>		<p>Prüfer/-datum: xxx xx.xx.xxxx</p>																
<p>Freigabedatum: xxxxx</p>		<p>Bestandsordner: xxxxxxxxxxxxxx</p>																

PLANPRÜFLAUF BAU


V-Plan



F-Plan

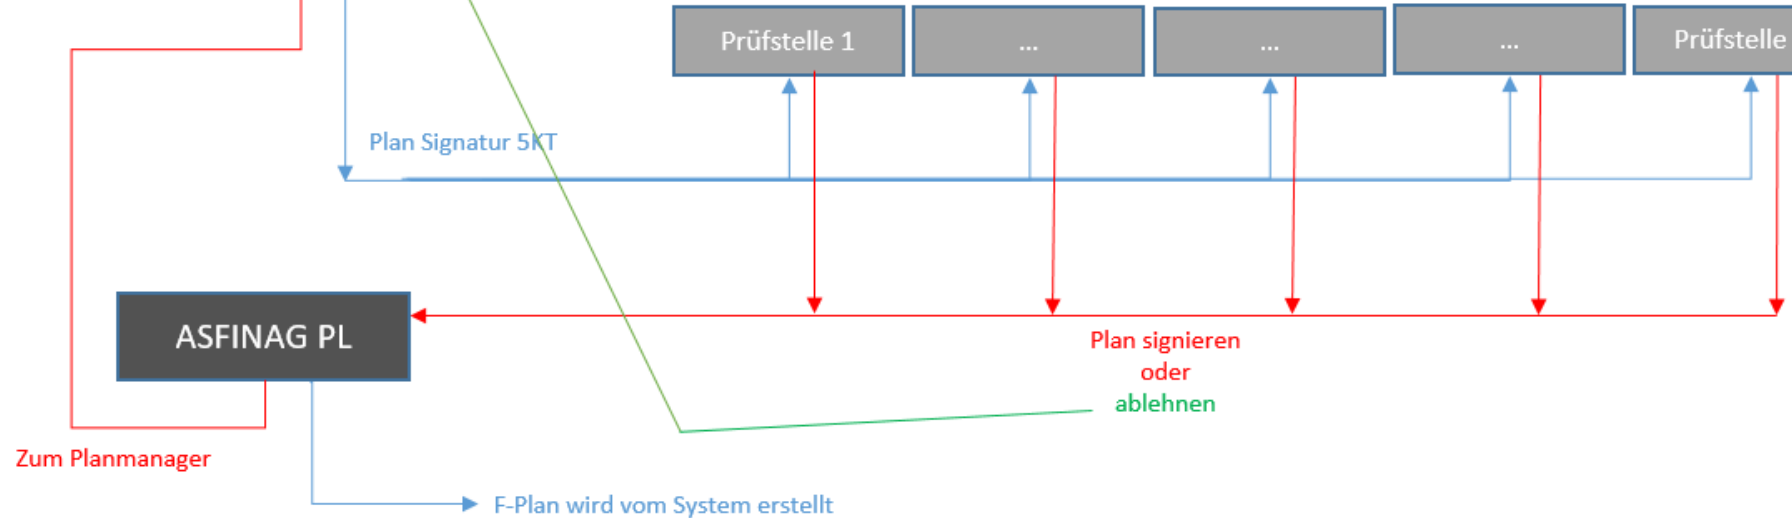

PLANPRÜFLAUF EM

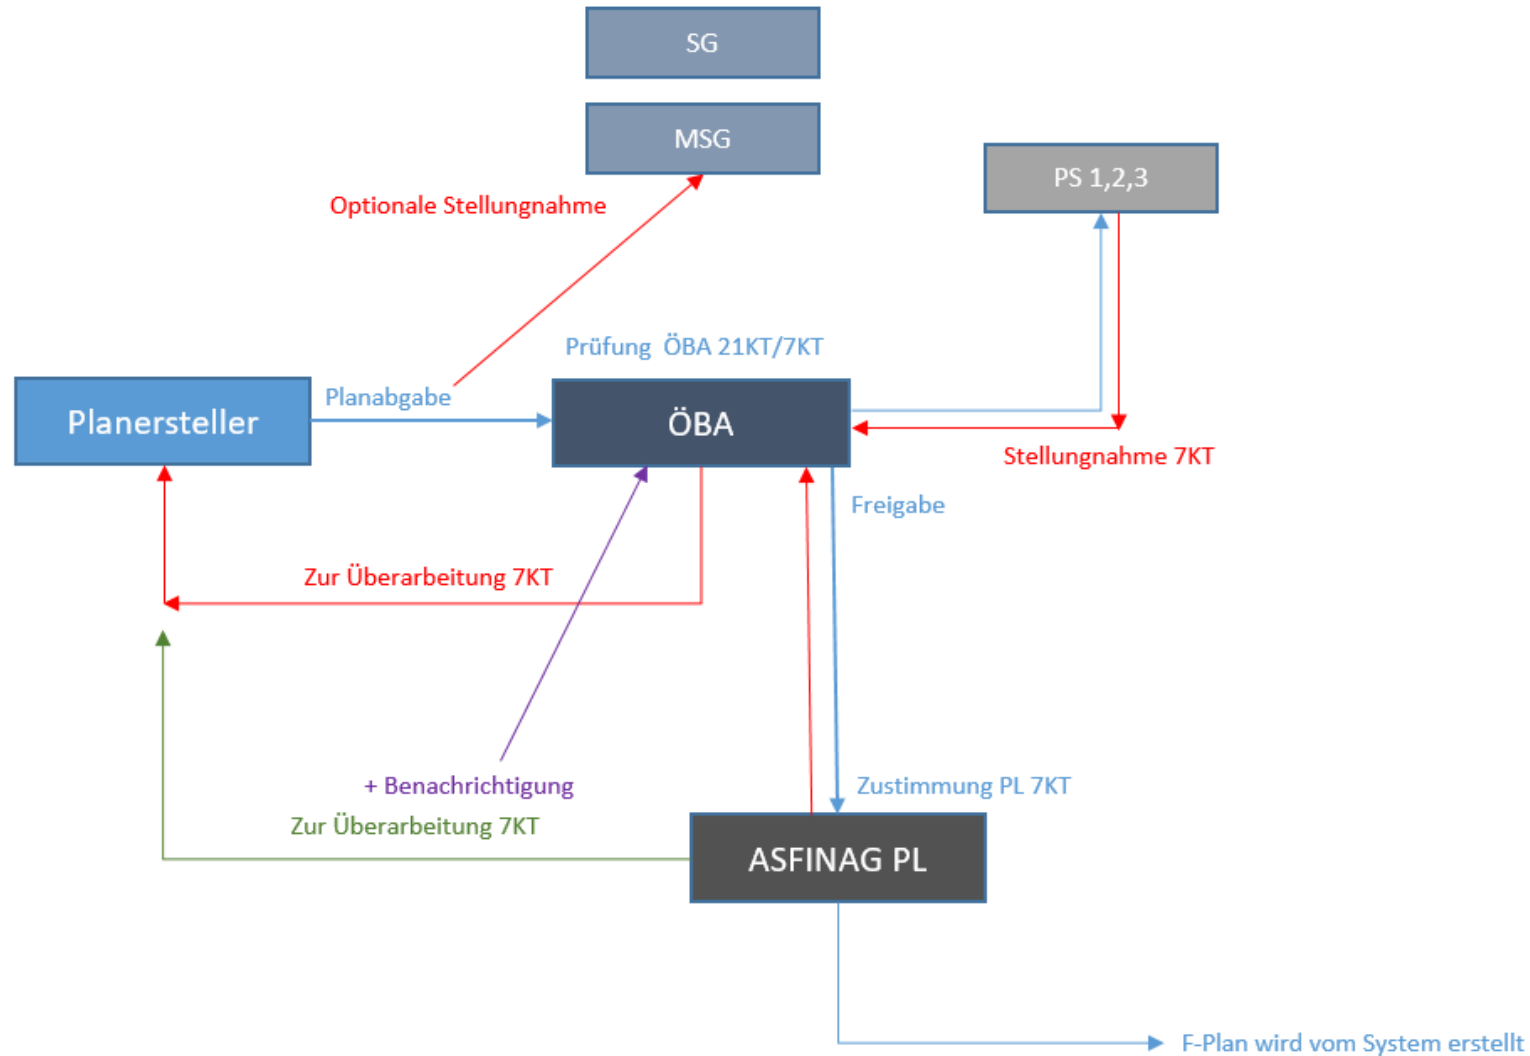

WEITERE FUNKTIONALITÄTEN

- Listenausgabe
- Benachrichtigungen / Erinnerungen
- Stellvertretungen
- Planlieferkatalog
- Stapelverarbeitung
- Reprobbestellungen (Druckanstalt Haltmeyer)

EXAKT.ASFINAG.AT

asfinag.at



A|S|I|F|i|N|A|G
GUTE FAHRT, ÖSTERREICH!