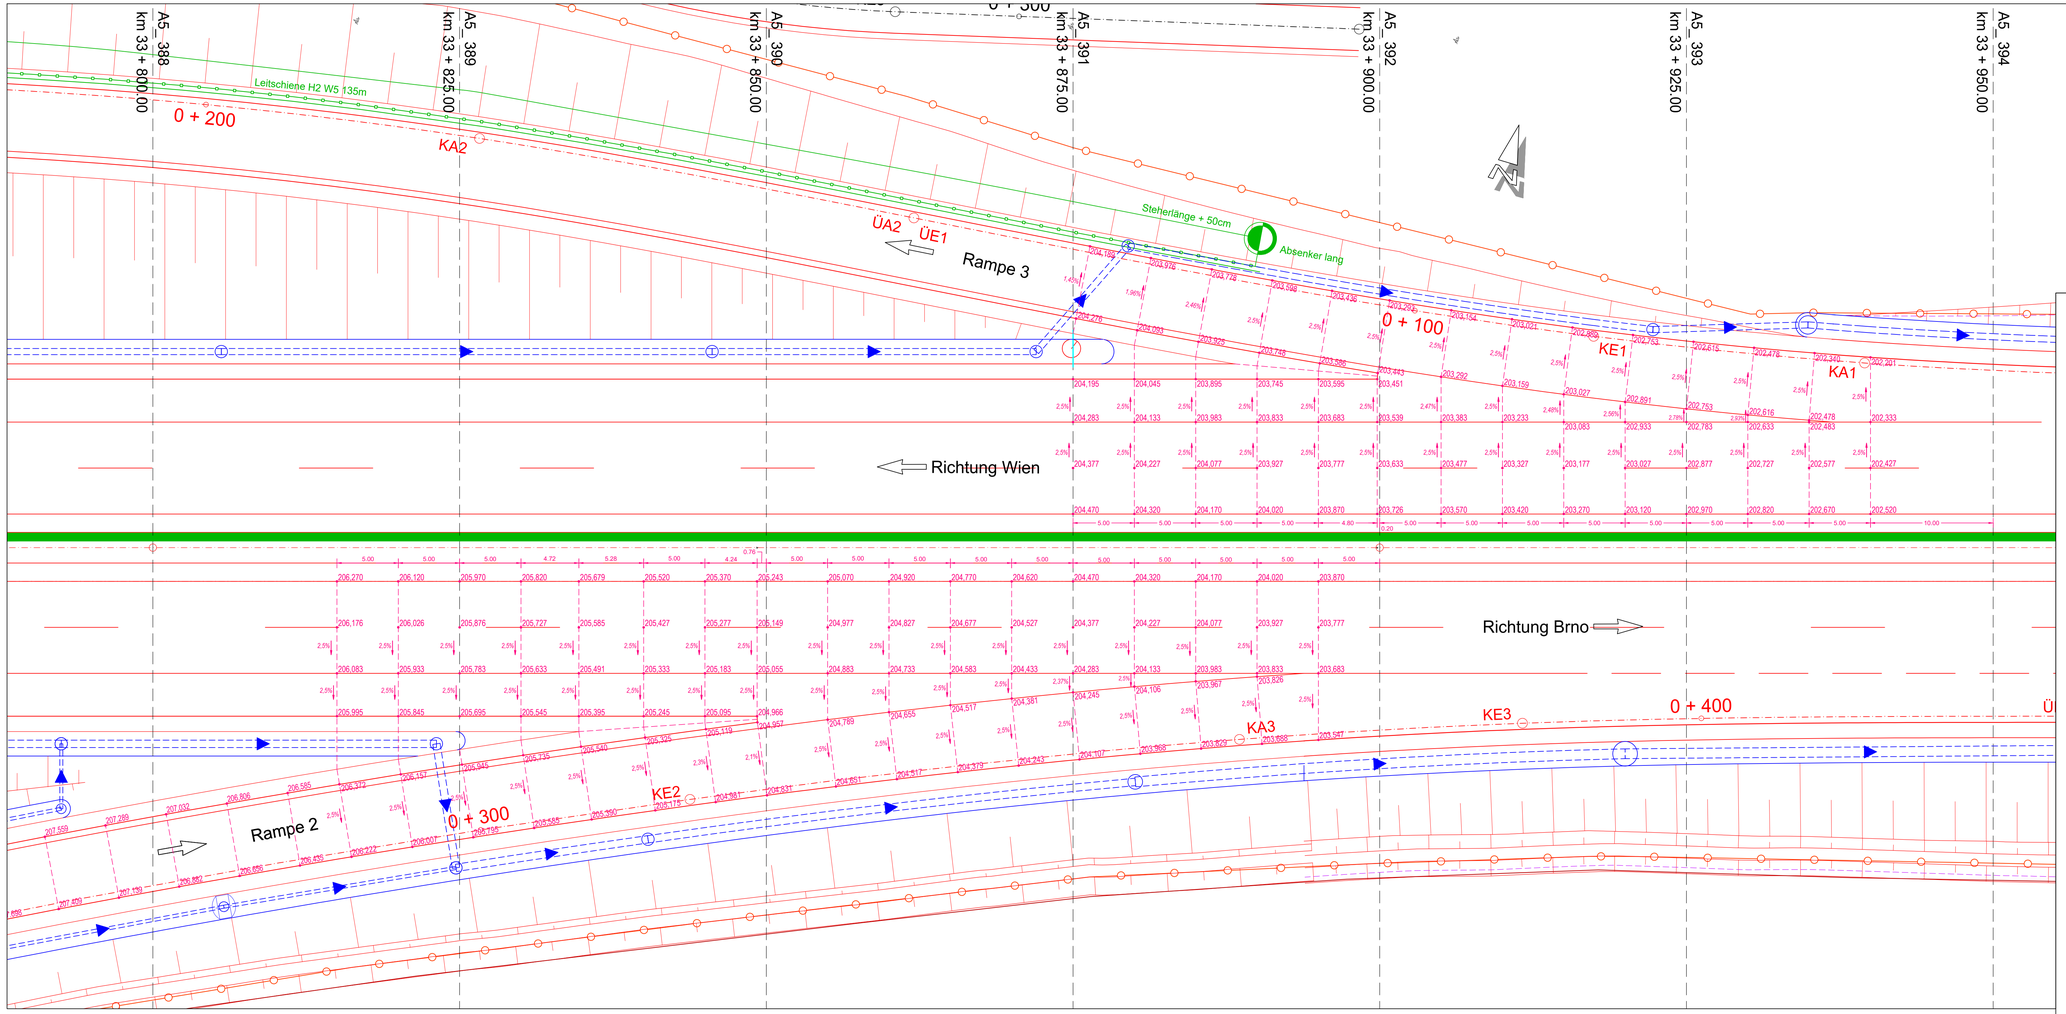

Abweichung vom Bausoll			
Mit der gegenständlichen Anordnung gem. ..... wird vom Bausoll ☐ nicht abgewichen ☐ abgewichen	Abweichungen vom Bausoll (Abweichungen sind stichwortartig aufzulisten und im Plan direkt zu markieren)		Abweichung stellt eine Minderkosten-forderung dar
	1.		☐ ja ☐ nein
	2.		☐ ja ☐ nein
Die Freigabe einer wesentlichen Abweichung vom Bausoll kann nur in einer Partnerschaftssitzung erfolgen	3.		☐ ja ☐ nein
	4.		☐ ja ☐ nein
	5.		☐ ja ☐ nein
	6.		☐ ja ☐ nein
	7.		☐ ja ☐ nein
	8.		☐ ja ☐ nein
Unterschrift Planer:		Unterschrift ÖBA:	

ASFINAG Bau Management GmbH
im Namen der

ASFINAG

Ausführungsprojekt

Neubau

PLANTITEL

MUSTERPLAN STRASSE
Kotierte Projektion

C	
B	
A	

Projektant	ASFINAG Bau Management GmbH	
Prüfingenieur ☐ FREIGEGEBEN ☐ NICHT FREIGEGEBEN ☐ FREIGEGEBEN MIT ANMERKUNGEN Datum:	Örtliche Bauaufsicht ☐ FREIGEGEBEN ☐ NICHT FREIGEGEBEN ☐ FREIGEGEBEN MIT ANMERKUNGEN Datum:	Ausführende Firma ☐ FREIGEGEBEN ☐ NICHT FREIGEGEBEN ☐ FREIGEGEBEN MIT ANMERKUNGEN Datum:

Gezeichnet: Datum:	ASFINAG-PLANNUMMER: MP-ST-AF-004		
Geprüft: Datum:	MASSSTAB	AUSFERTIGUNG	EINLAGE
Fläche: 0,44 m²	1:200	-	