



Dachprofil
Damm- bzw. Einschnitt

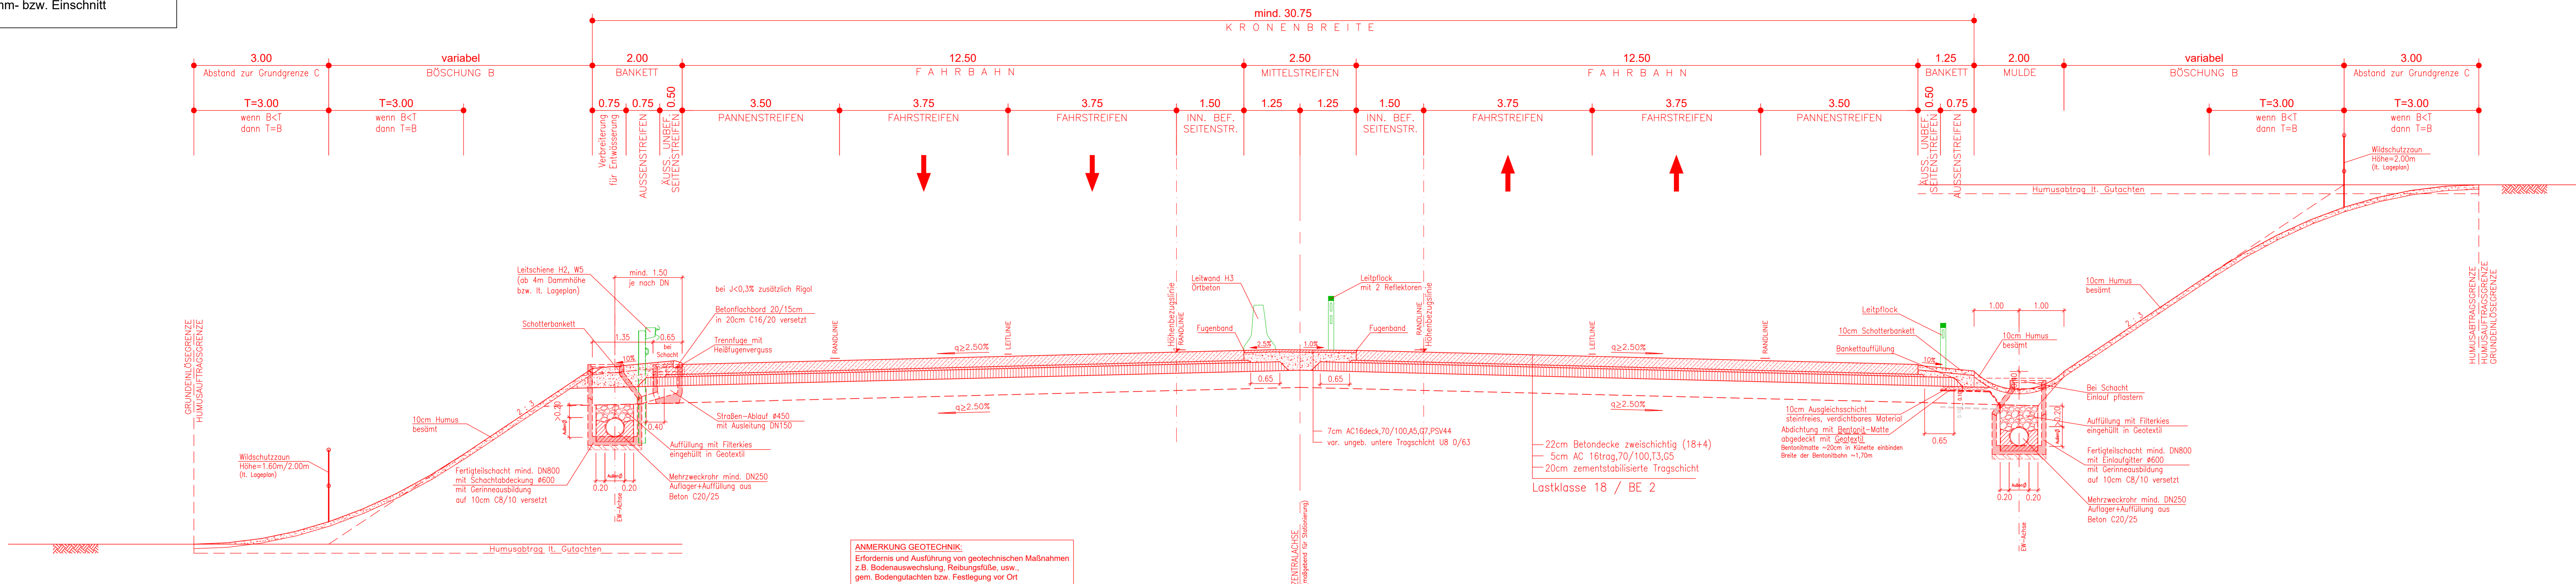

Abweichung vom Bauort		
Wie der abgezeichnete Bauzustand ist	Abweichungen vom Bauort (Abweichungen sind gelb hervorgehoben und im Plan direkt zu markieren)	Abweichung stellt eine Bauzustandsänderung dar
<input type="checkbox"/> nicht abgezeichnet	1	<input type="checkbox"/> ja <input type="checkbox"/> nein
<input type="checkbox"/> abgezeichnet	2	<input type="checkbox"/> ja <input type="checkbox"/> nein
Die Freigabe einer Abweichung vom Bauort kann nur in einem Protokoll festgehalten werden		
<input type="checkbox"/>	3	<input type="checkbox"/> ja <input type="checkbox"/> nein
<input type="checkbox"/>	4	<input type="checkbox"/> ja <input type="checkbox"/> nein
<input type="checkbox"/>	5	<input type="checkbox"/> ja <input type="checkbox"/> nein
<input type="checkbox"/>	6	<input type="checkbox"/> ja <input type="checkbox"/> nein
<input type="checkbox"/>	7	<input type="checkbox"/> ja <input type="checkbox"/> nein
<input type="checkbox"/>	8	<input type="checkbox"/> ja <input type="checkbox"/> nein
Unterschrift:		Unterschrift: OBA

Pultprofil
Damm- bzw. Einschnitt

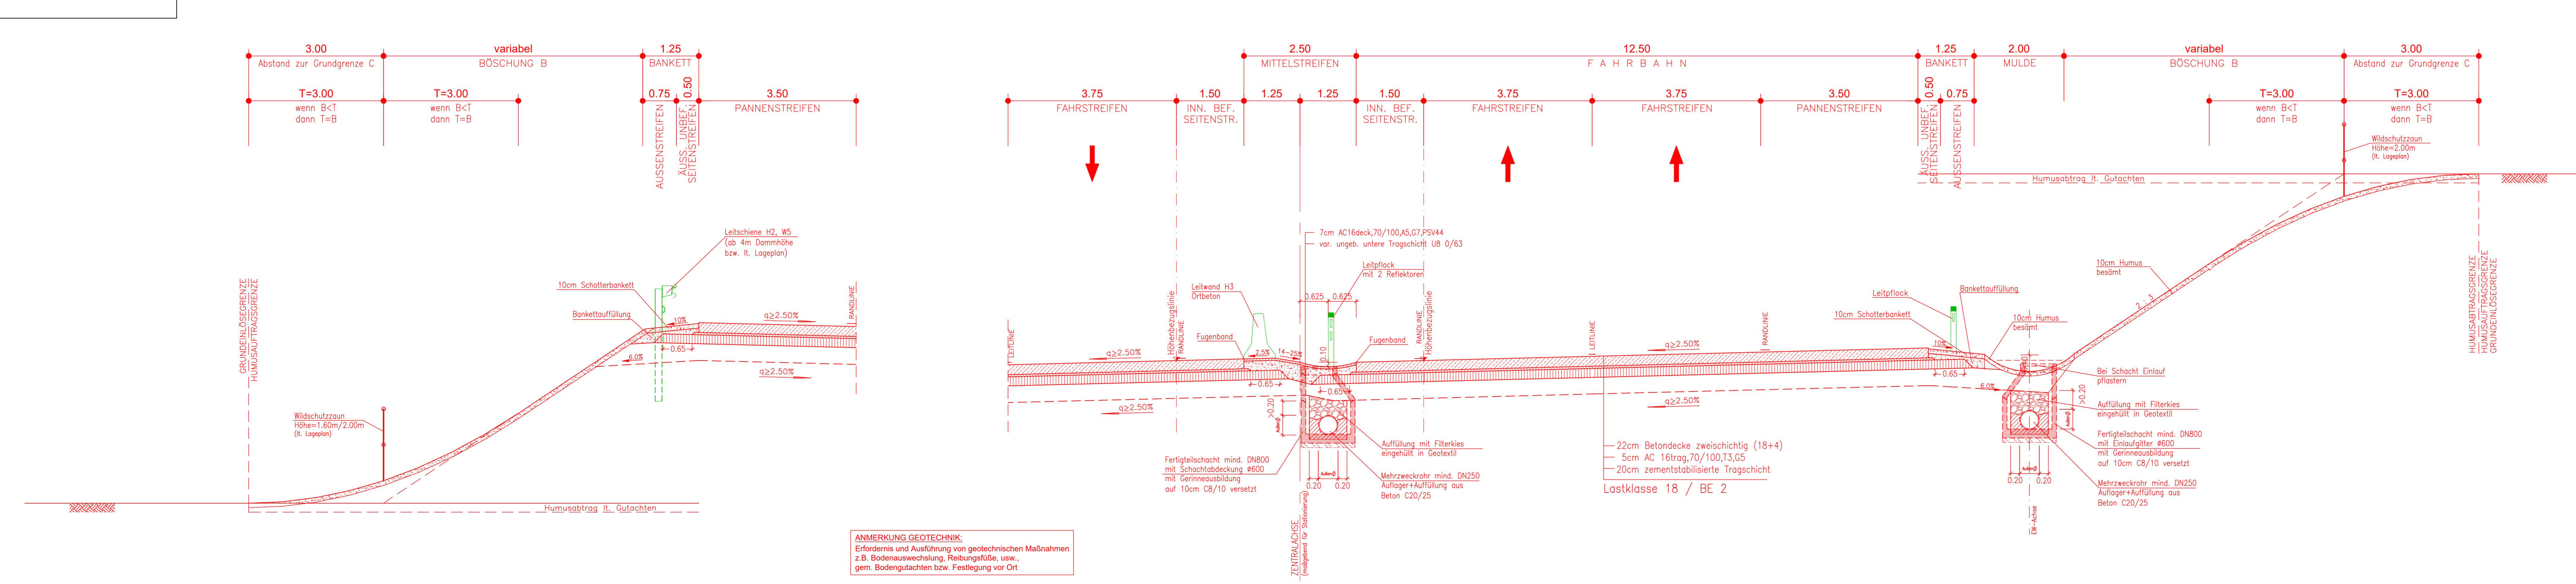

Ausführungsprojekt
Neubau

MUSTERPLAN STRASSE
Regelquerschnitte

C		A	
B		A	
A		A	
Projektant		ASFİNAG Bau Management GmbH	
Prüfingenieur		Ausführende Firma	
Ortliche Bauaufsicht		Ausführende Firma	
Datum:		Datum:	
Gezeichnet:		ASFİNAG-PLANNUMMER: MP-ST-AF-006	
Massestab		AUSFERTIGUNG	
EINLAGE		EINLAGE	
Fläche: 0,87 m²		1:50	