
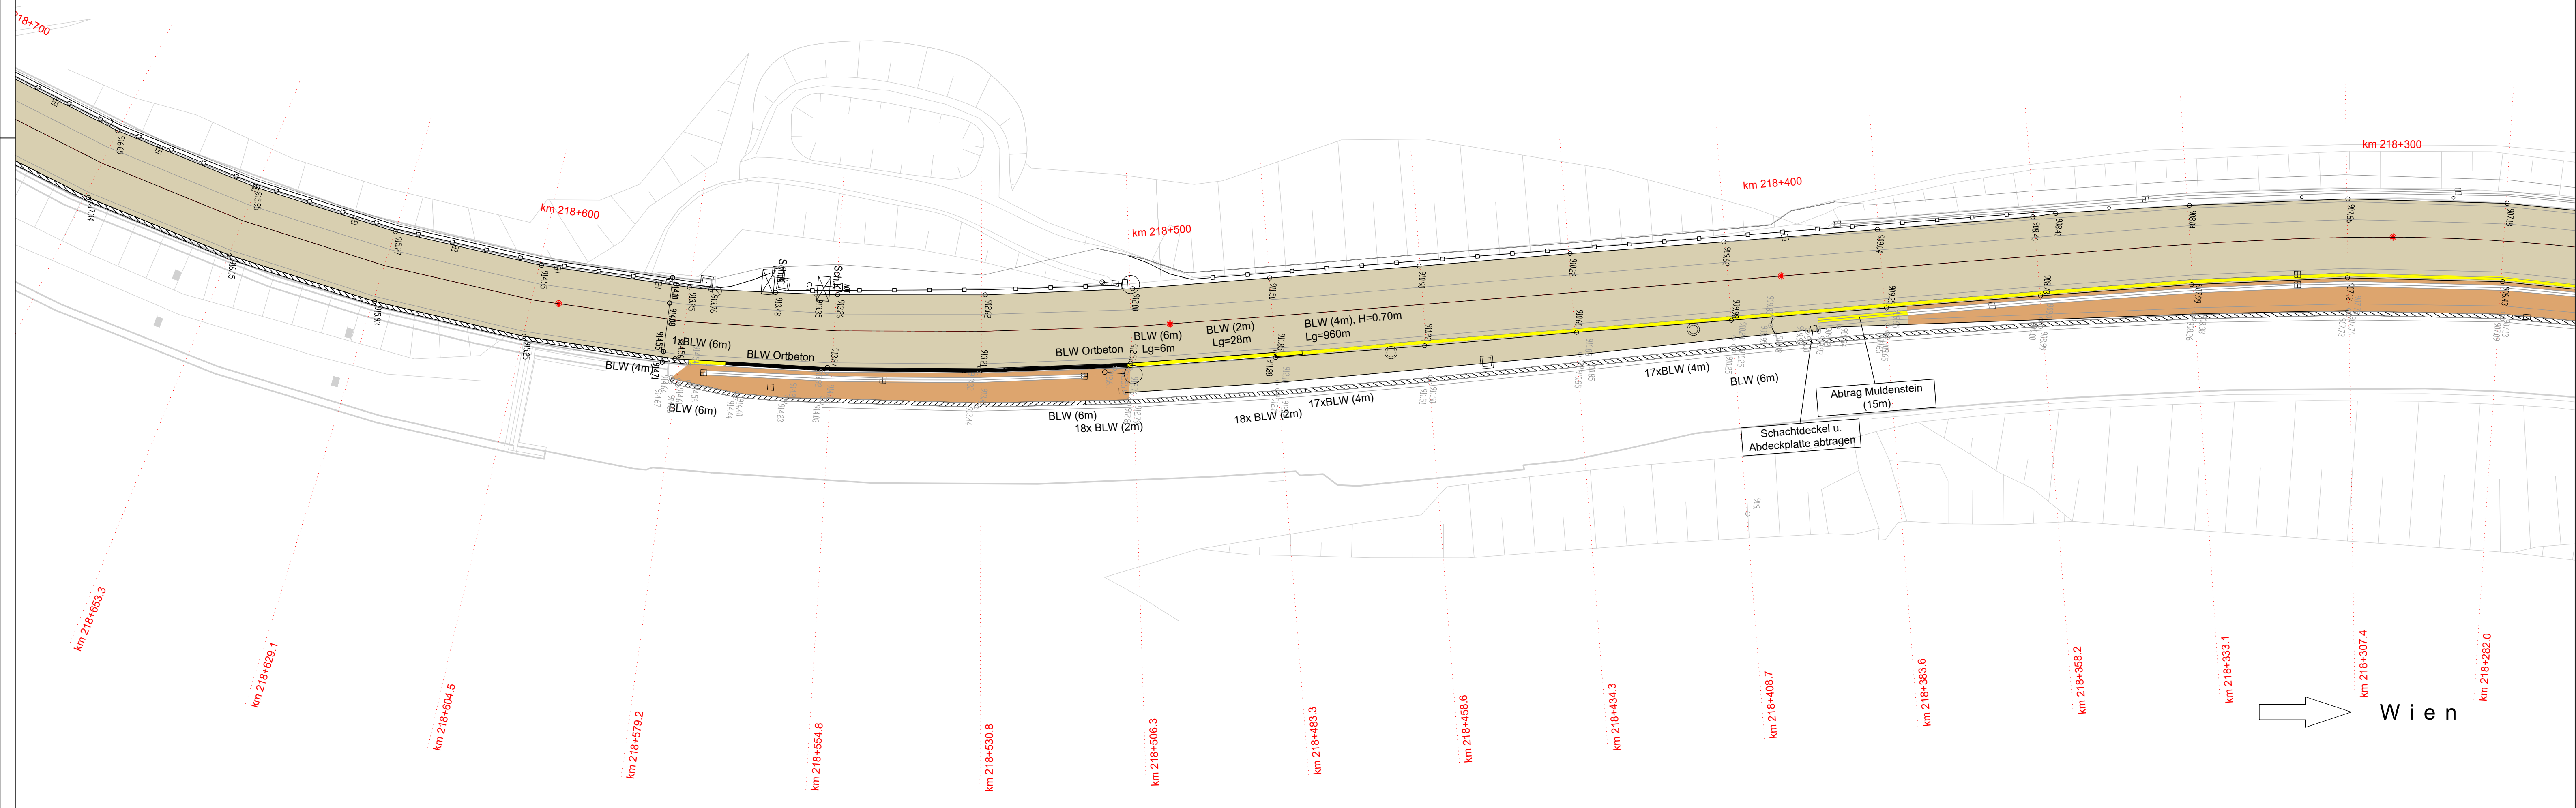


Arnoldstein ←

Abtrag

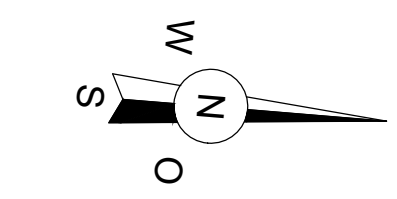

Abweichung vom Bausoll		
Mit der gegenständlichen Anordnung gem. Plannummer MP-ST-AF-102 wird vom Bausoll	Abweichung vom Bausoll (Abweichungen sind stichwortartig aufzulisten und im Plan direkt zu markieren)	Abweichung stellt eine Minderkategorie dar (ist anzufügen)
<input type="radio"/> nicht abgewichen	1. Ausführung gem. Alternativangebot AN	<input type="checkbox"/> ja <input type="checkbox"/> nein
<input checked="" type="radio"/> abgewichen	2. Asphaltbau Mittelstreifenüberfahrten	<input type="checkbox"/> ja <input type="checkbox"/> nein
	3. Baustellenzufahrt	<input type="checkbox"/> ja <input type="checkbox"/> nein
	4. Änderung Fahrbahnbreite Betondeckenabschnitt	<input type="checkbox"/> ja <input type="checkbox"/> nein
	5.	<input type="checkbox"/> ja <input type="checkbox"/> nein
	6.	<input type="checkbox"/> ja <input type="checkbox"/> nein
	7.	<input type="checkbox"/> ja <input type="checkbox"/> nein
	8.	<input type="checkbox"/> ja <input type="checkbox"/> nein

Die Freigabe einer wesentlichen Abweichung vom Bausoll kann nur in einer Partnerschaftsitzung erfolgen.

Unterschrift Planer: _____ Unterschrift OBA: _____


LEGENDE STRASSENBAU - ABTRAG

- Abtrag_Betondecke
- Abtrag_Asphalt
- Abtrag_Betonleitwand
- Abtrag_Innenstreifen_Bestand
- Leitschiene_(LS)_Bestand
- Fertigteilbetonleitwand_(FT-BLW)_Bestand
- Ortbetonleitwand_Bestand

LEGENDE STRASSENBAU - GENERALERNEUERUNG



- Asphalt_Freiland
- Asphalt_Brücke
- Bankett_außen
- Bankett_innen_Asphalt
- Innenstreifen_Asphalt
- Entwässerung_Neu
- Leitschiene_(LS)
- Fertigteilbetonleitwand_(FT-BLW)
- Ausschlitzen

- Projekt
- Vermessung
- Plabok

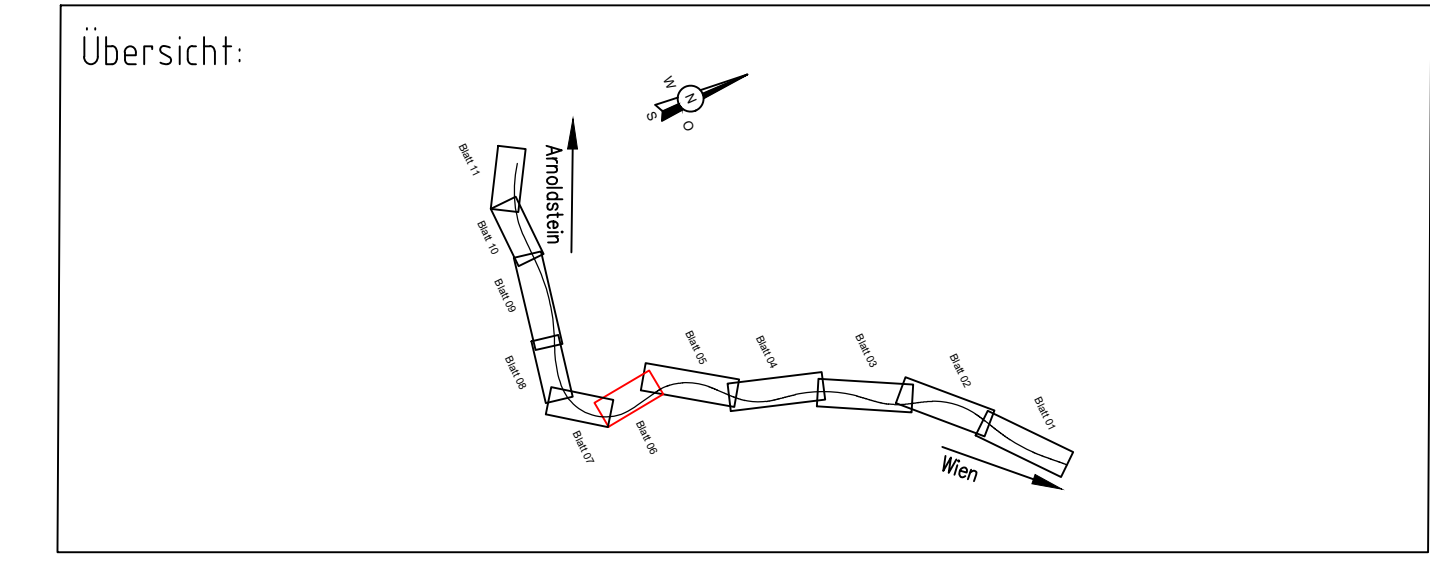


Arnoldstein ←

Prov. Verkehrsführung Phase 3-3 (Mittelstreifenüberfahrt)

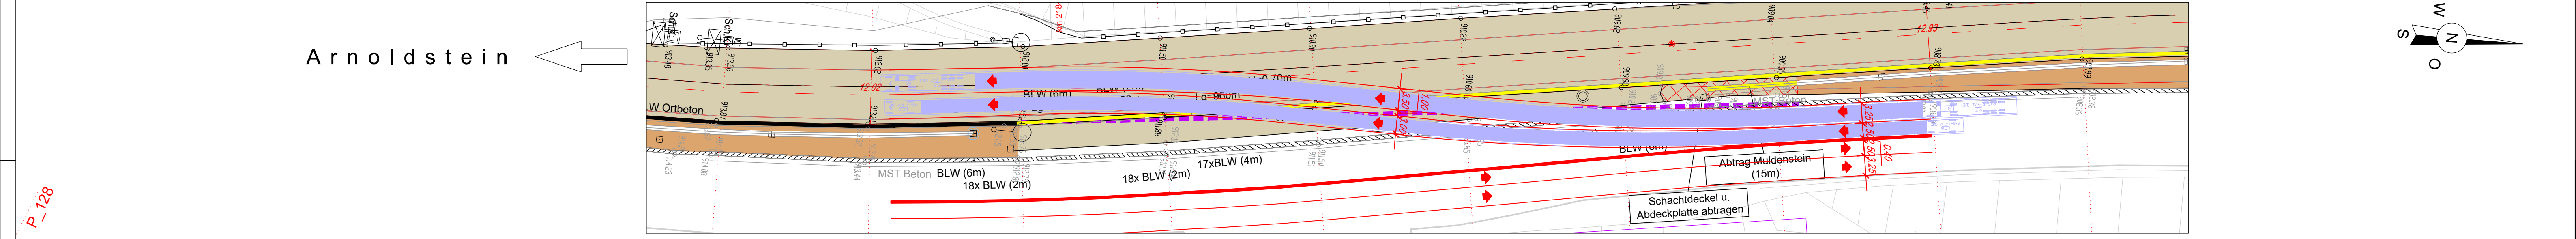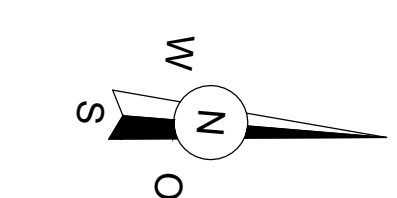

GENERALERNEUERUNG

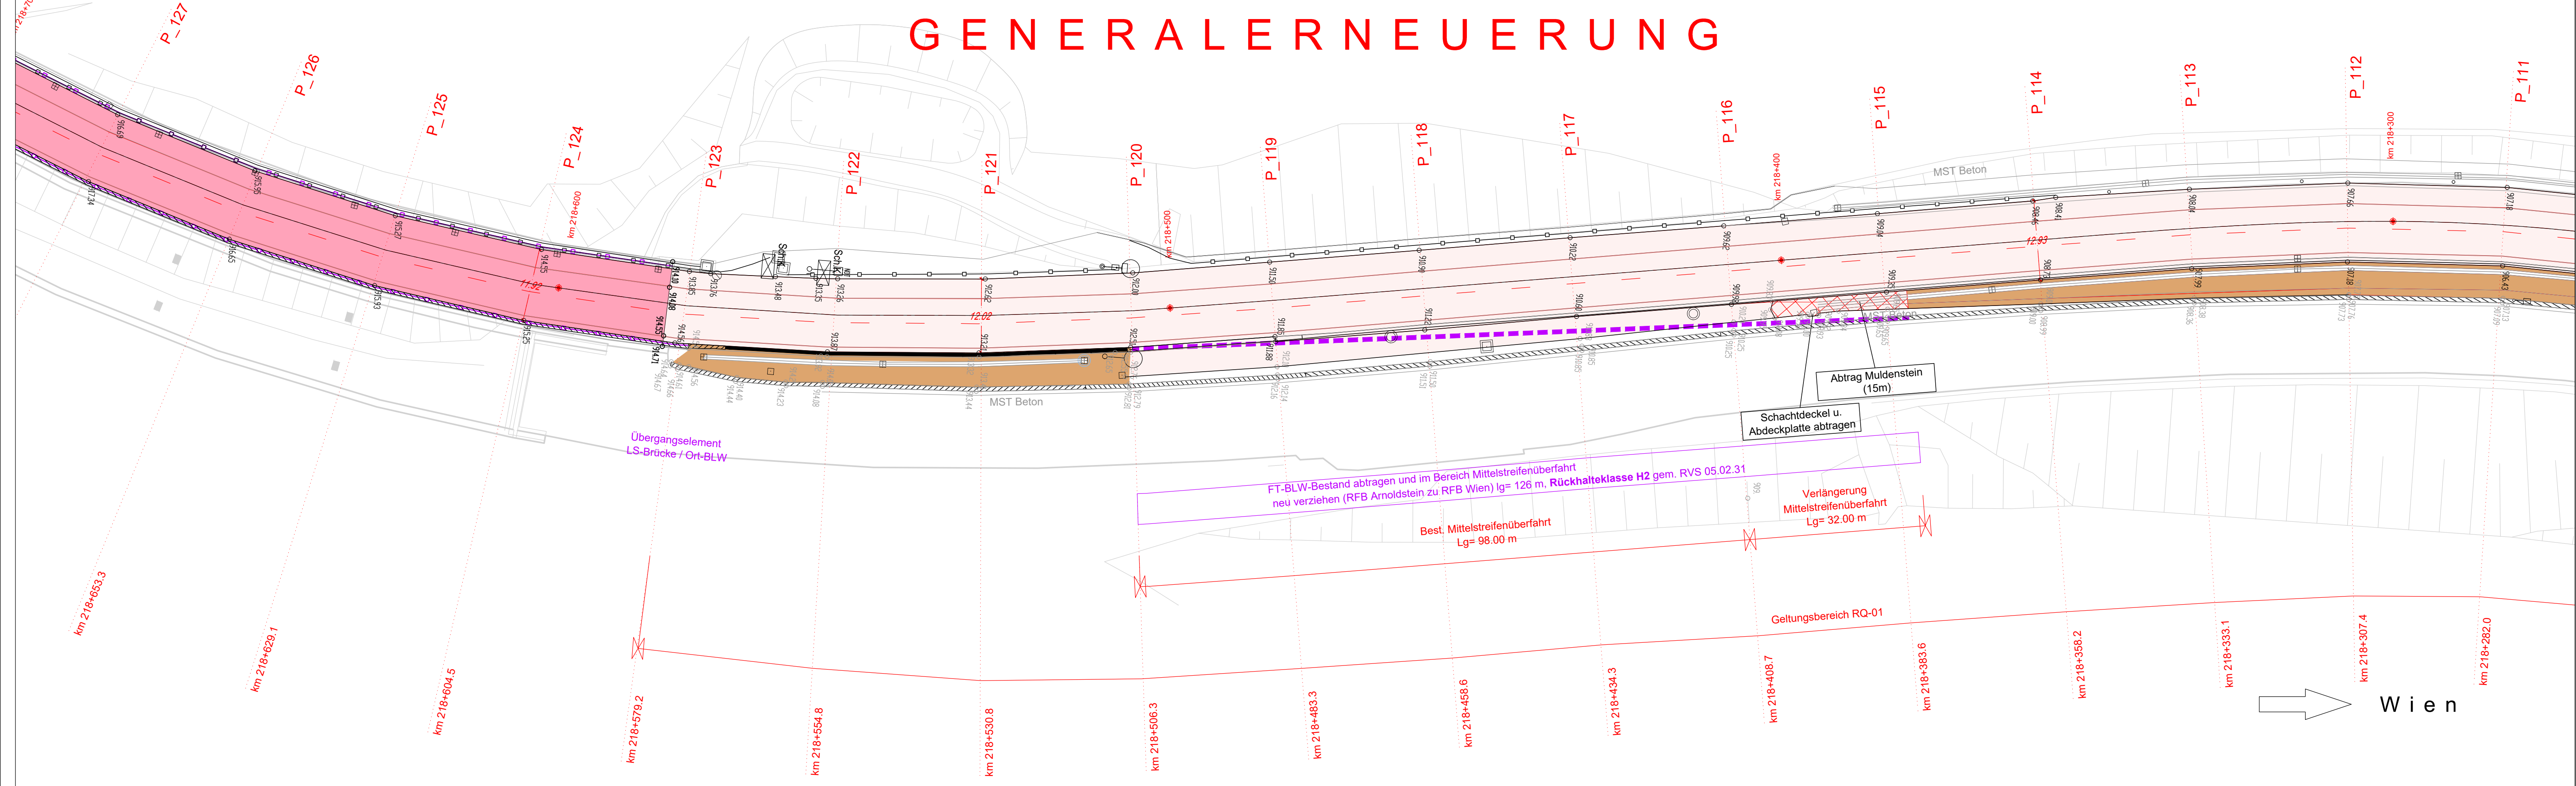

ASFINAG Bau Management GmbH im Namen der

Ausführungsprojekt Bestand

PLANTITEL

MUSTERPLAN STRASSE

Lageplan

Projektant		ASFINAG Bau Management GmbH	
Prüfingenieur	Örtliche Bauaufsicht	Ausführende Firma	
<input type="checkbox"/> FREIGEGEREN <input type="checkbox"/> NICHT FREIGEGEREN <input type="checkbox"/> FREIGEGEREN MIT ANMERKUNGEN	<input type="checkbox"/> FREIGEGEREN <input type="checkbox"/> NICHT FREIGEGEREN <input type="checkbox"/> FREIGEGEREN MIT ANMERKUNGEN	<input type="checkbox"/> FREIGEGEREN <input type="checkbox"/> NICHT FREIGEGEREN <input type="checkbox"/> FREIGEGEREN MIT ANMERKUNGEN	Datum:
Gezeichnet: _____ Datum: _____			
ASFINAG-PLANNUMMER: MP-ST-AF-102			
Geprüft: _____ Datum: _____	MASSTAB	AUSFERTIGUNG	EINLAGE
Fläche: 1050x743mm		1:500	