

Abweichung vom Bausoll

Mit der gegenständlichen Anordnung gem. Plannummer MP-ST-AF-103 wird vom Bausoll	Abweichung vom Bausoll (Abweichungen sind stichwortartig aufzulisten und im Plan direkt zu markieren)	Abweichung stellt eine Minderkostenforderung dar (ist auszufüllen)
<input checked="" type="checkbox"/> nicht abgewichen	1.	<input type="checkbox"/> ja <input type="checkbox"/> nein
<input type="checkbox"/> abgewichen	2.	<input type="checkbox"/> ja <input type="checkbox"/> nein
	3.	<input type="checkbox"/> ja <input type="checkbox"/> nein
	4.	<input type="checkbox"/> ja <input type="checkbox"/> nein
	5.	<input type="checkbox"/> ja <input type="checkbox"/> nein
	6.	<input type="checkbox"/> ja <input type="checkbox"/> nein
	7.	<input type="checkbox"/> ja <input type="checkbox"/> nein
	8.	<input type="checkbox"/> ja <input type="checkbox"/> nein


Die Freigabe einer wesentlichen Abweichung vom Bausoll kann nur in einer Partnerschaftssitzung erfolgen

Unterschrift Planer: _____ Unterschrift ÖBA: _____

LEGENDE STRASSENBAU

- Projekt (Pink)
- Projekt (Grey)
- Bestand (Light Grey)
- MB-005 Absteckpunkte Mittelstreifenbankett
- BM-226 Absteckpunkte Bodenmarkierung
- ST-097 Absteckpunkte stabilisierte Tragschicht (Oberkante)
- FB-019 Absteckpunkte Fahrbahn
- 822.84.8
- 822.87.8

Übersicht:

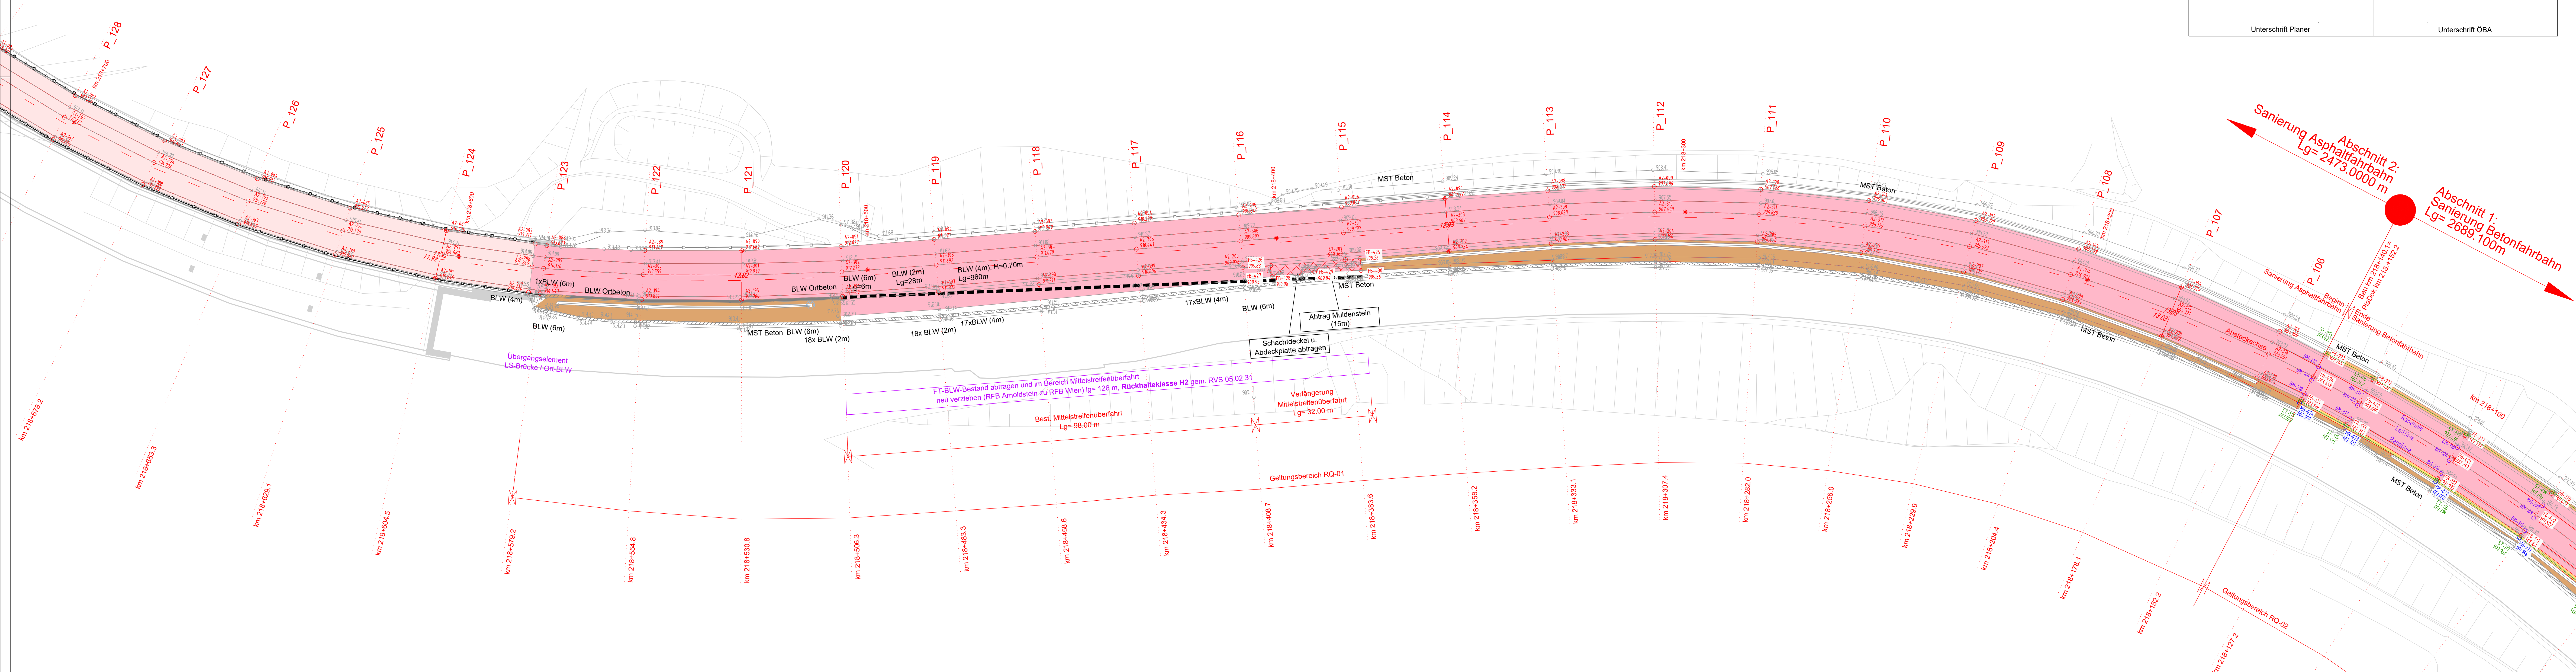

Abchnitt 2: Sanierung Asphaltfahrbahn
Lg= 2473.0000 m

Abchnitt 1: Sanierung Betonfahrbahn
Lg= 2689.100m

Ausführungsprojekt Bestand

PLANTITEL: **MUSTERPLAN STRASSE**
Absteckplan

C		ASFINAG Bau Management GmbH	
B			
A			
Projektant	ASFINAG Bau Management GmbH		
Prüfingenieur	Örtliche Bauaufsicht	Ausführende Firma	
<input type="checkbox"/> FREIGEGEREN <input type="checkbox"/> NICHT FREIGEGEREN <input type="checkbox"/> FREIGEGEREN MIT ANMERKUNGEN	<input type="checkbox"/> FREIGEGEREN <input type="checkbox"/> NICHT FREIGEGEREN <input type="checkbox"/> FREIGEGEREN MIT ANMERKUNGEN	<input type="checkbox"/> FREIGEGEREN <input type="checkbox"/> NICHT FREIGEGEREN <input type="checkbox"/> FREIGEGEREN MIT ANMERKUNGEN	
Gezeichnet: _____ Datum: _____	ASFINAG-PLANNUMMER: MP-ST-AF-103		
Geprüft: _____ Datum: _____	MASSSTAB	AUSFERTIGUNG	EINLAGE
Fläche: 1470x446mm	1:500		