


P:\BIA\TIP01046120_Ausführungsphase\03_Plane\01_Arbeitsplan\01_PJTTR_Übersichtsplan_Rev00.dwg

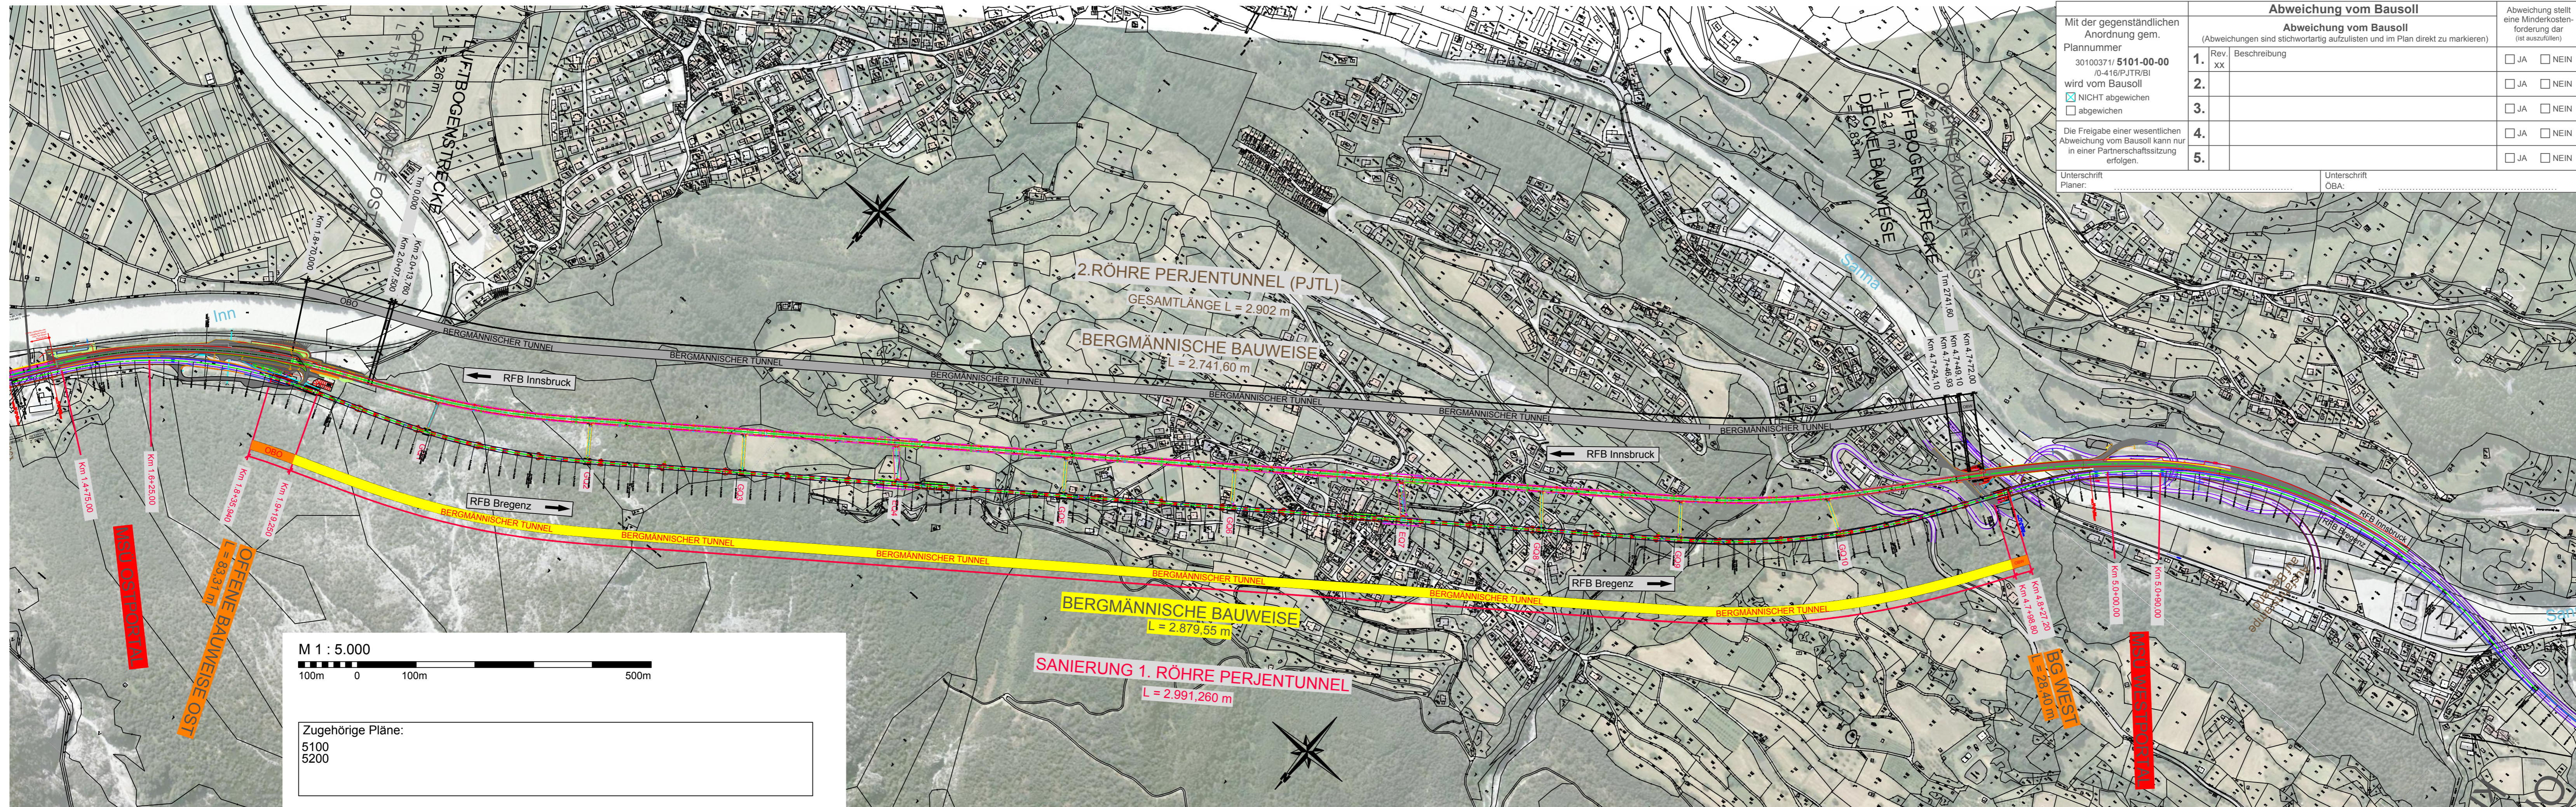

Abweichung vom Bausoll		Abweichung stellt eine Minderkostenforderung dar (ist auszufüllen)		
Mit der gegenständlichen Anordnung gem. Plannummer 30100371/ 5101-00-00/0-416/PJTR/BI wird vom Bausoll <input checked="" type="checkbox"/> NICHT abgewichen <input type="checkbox"/> abgewichen Die Freigabe einer wesentlichen Abweichung vom Bausoll kann nur in einer Partnerschaftssitzung erfolgen.	1.	Rev. XX	Beschreibung	<input type="checkbox"/> JA <input type="checkbox"/> NEIN
	2.			<input type="checkbox"/> JA <input type="checkbox"/> NEIN
	3.			<input type="checkbox"/> JA <input type="checkbox"/> NEIN
	4.			<input type="checkbox"/> JA <input type="checkbox"/> NEIN
	5.			<input type="checkbox"/> JA <input type="checkbox"/> NEIN
Unterschrift Planer:			Unterschrift OBA:	

ASFINAG BAU MANAGEMENT GMBH
im Namen der

S 16 Arlberg Schnellstraße
ASt Zams - ASt Landeck West
 km 00,000 - 05,536

SICHERHEITSAUSBAU PERJENTUNNEL
AUSFÜHRUNG
PERJENTUNNEL 1.RÖHRE PJTR

ÜBERSICHTSPLAN
PERJENTUNNEL MIT ORTHOFOTO

INHALT / PLANTITEL	
<p>ÜBERSICHTSPLAN PERJENTUNNEL MIT ORTHOFOTO</p>	
<table border="1" style="width: 100%;"> <tr> <td>ÄNDERUNG</td> <td>C</td> <td>B</td> <td>A</td> </tr> <tr> <td>TECHNISCHE PLANUNG</td> <td colspan="3"> <table border="1" style="width: 100%;"> <tr> <td style="width: 50%;"> <input checked="" type="checkbox"/> FREIGEgeben <input type="checkbox"/> NICHT FREIGEgeben <input type="checkbox"/> FREIGEgeben MIT ANMERKUNGEN </td> <td style="width: 50%;"> <input checked="" type="checkbox"/> FREIGEgeben <input type="checkbox"/> NICHT FREIGEgeben <input type="checkbox"/> FREIGEgeben MIT ANMERKUNGEN </td> </tr> <tr> <td>DATUM: 25.02.2019</td> <td colspan="3"> PROJEKTLEITUNG ASFINAG BAU MANAGEMENT GMBH A-100 WIEN, MADRIGERSTRASSE 16 PROJEKTLEITER DI Loidi Richard </td> </tr> </table> </td> </tr> <tr> <td colspan="2"> OBA: </td> <td colspan="2"> AUSFÜHRENDE FIRMA: </td> </tr> <tr> <td colspan="2"> <table border="1" style="width: 100%;"> <tr> <td style="width: 50%;"> <input checked="" type="checkbox"/> FREIGEgeben <input type="checkbox"/> NICHT FREIGEgeben <input type="checkbox"/> FREIGEgeben MIT ANMERKUNGEN </td> <td style="width: 50%;"> <input checked="" type="checkbox"/> NICHT ERPFORDERLICH <input type="checkbox"/> FREIGEgeben <input type="checkbox"/> FREIGEgeben MIT ANMERKUNGEN </td> </tr> <tr> <td>DATUM: 21.02.2019</td> <td colspan="3"> STATIKER KMP INGENIEURE INGENIEURFÜR BAUWERKE </td> </tr> <tr> <td colspan="2"> DATUM: __. __. 201__ </td> <td colspan="2"> DATUM: 21.02.2019 </td> </tr> </table> </td> <td colspan="2"> IGT KMP INGENIEURE </td> </tr> <tr> <td colspan="2"> GEZEICHNET: SaH DATUM: 28.02.2019 </td> <td colspan="2"> Plannummer ASFINAG: 30100371/5101-00-00/0-416/PJTR/BI </td> </tr> <tr> <td colspan="2"> GEPRÜFT: LaB DATUM: 28.02.2019 </td> <td colspan="2"> MASSSTAB 1:5000 </td> </tr> <tr> <td colspan="2"> FLÄCHE: 0,297m x 1,100m = 0,33m² </td> <td colspan="2"> PLANNUMMER / REVISION / VERSION: 5101-00-00 </td> </tr> </table>	ÄNDERUNG	C	B	A	TECHNISCHE PLANUNG	<table border="1" style="width: 100%;"> <tr> <td style="width: 50%;"> <input checked="" type="checkbox"/> FREIGEgeben <input type="checkbox"/> NICHT FREIGEgeben <input type="checkbox"/> FREIGEgeben MIT ANMERKUNGEN </td> <td style="width: 50%;"> <input checked="" type="checkbox"/> FREIGEgeben <input type="checkbox"/> NICHT FREIGEgeben <input type="checkbox"/> FREIGEgeben MIT ANMERKUNGEN </td> </tr> <tr> <td>DATUM: 25.02.2019</td> <td colspan="3"> PROJEKTLEITUNG ASFINAG BAU MANAGEMENT GMBH A-100 WIEN, MADRIGERSTRASSE 16 PROJEKTLEITER DI Loidi Richard </td> </tr> </table>			<input checked="" type="checkbox"/> FREIGEgeben <input type="checkbox"/> NICHT FREIGEgeben <input type="checkbox"/> FREIGEgeben MIT ANMERKUNGEN	<input checked="" type="checkbox"/> FREIGEgeben <input type="checkbox"/> NICHT FREIGEgeben <input type="checkbox"/> FREIGEgeben MIT ANMERKUNGEN	DATUM: 25.02.2019	PROJEKTLEITUNG ASFINAG BAU MANAGEMENT GMBH A-100 WIEN, MADRIGERSTRASSE 16 PROJEKTLEITER DI Loidi Richard			OBA:		AUSFÜHRENDE FIRMA:		<table border="1" style="width: 100%;"> <tr> <td style="width: 50%;"> <input checked="" type="checkbox"/> FREIGEgeben <input type="checkbox"/> NICHT FREIGEgeben <input type="checkbox"/> FREIGEgeben MIT ANMERKUNGEN </td> <td style="width: 50%;"> <input checked="" type="checkbox"/> NICHT ERPFORDERLICH <input type="checkbox"/> FREIGEgeben <input type="checkbox"/> FREIGEgeben MIT ANMERKUNGEN </td> </tr> <tr> <td>DATUM: 21.02.2019</td> <td colspan="3"> STATIKER KMP INGENIEURE INGENIEURFÜR BAUWERKE </td> </tr> <tr> <td colspan="2"> DATUM: __. __. 201__ </td> <td colspan="2"> DATUM: 21.02.2019 </td> </tr> </table>		<input checked="" type="checkbox"/> FREIGEgeben <input type="checkbox"/> NICHT FREIGEgeben <input type="checkbox"/> FREIGEgeben MIT ANMERKUNGEN	<input checked="" type="checkbox"/> NICHT ERPFORDERLICH <input type="checkbox"/> FREIGEgeben <input type="checkbox"/> FREIGEgeben MIT ANMERKUNGEN	DATUM: 21.02.2019	STATIKER KMP INGENIEURE INGENIEURFÜR BAUWERKE			DATUM: __. __. 201__		DATUM: 21.02.2019		IGT KMP INGENIEURE		GEZEICHNET: SaH DATUM: 28.02.2019		Plannummer ASFINAG: 30100371/5101-00-00/0-416/PJTR/BI		GEPRÜFT: LaB DATUM: 28.02.2019		MASSSTAB 1:5000		FLÄCHE: 0,297m x 1,100m = 0,33m²		PLANNUMMER / REVISION / VERSION: 5101-00-00	
ÄNDERUNG	C	B	A	
TECHNISCHE PLANUNG	<table border="1" style="width: 100%;"> <tr> <td style="width: 50%;"> <input checked="" type="checkbox"/> FREIGEgeben <input type="checkbox"/> NICHT FREIGEgeben <input type="checkbox"/> FREIGEgeben MIT ANMERKUNGEN </td> <td style="width: 50%;"> <input checked="" type="checkbox"/> FREIGEgeben <input type="checkbox"/> NICHT FREIGEgeben <input type="checkbox"/> FREIGEgeben MIT ANMERKUNGEN </td> </tr> <tr> <td>DATUM: 25.02.2019</td> <td colspan="3"> PROJEKTLEITUNG ASFINAG BAU MANAGEMENT GMBH A-100 WIEN, MADRIGERSTRASSE 16 PROJEKTLEITER DI Loidi Richard </td> </tr> </table>			<input checked="" type="checkbox"/> FREIGEgeben <input type="checkbox"/> NICHT FREIGEgeben <input type="checkbox"/> FREIGEgeben MIT ANMERKUNGEN	<input checked="" type="checkbox"/> FREIGEgeben <input type="checkbox"/> NICHT FREIGEgeben <input type="checkbox"/> FREIGEgeben MIT ANMERKUNGEN	DATUM: 25.02.2019	PROJEKTLEITUNG ASFINAG BAU MANAGEMENT GMBH A-100 WIEN, MADRIGERSTRASSE 16 PROJEKTLEITER DI Loidi Richard																																					
<input checked="" type="checkbox"/> FREIGEgeben <input type="checkbox"/> NICHT FREIGEgeben <input type="checkbox"/> FREIGEgeben MIT ANMERKUNGEN	<input checked="" type="checkbox"/> FREIGEgeben <input type="checkbox"/> NICHT FREIGEgeben <input type="checkbox"/> FREIGEgeben MIT ANMERKUNGEN	
DATUM: 25.02.2019	PROJEKTLEITUNG ASFINAG BAU MANAGEMENT GMBH A-100 WIEN, MADRIGERSTRASSE 16 PROJEKTLEITER DI Loidi Richard	
OBA:		AUSFÜHRENDE FIRMA:	
<table border="1" style="width: 100%;"> <tr> <td style="width: 50%;"> <input checked="" type="checkbox"/> FREIGEgeben <input type="checkbox"/> NICHT FREIGEgeben <input type="checkbox"/> FREIGEgeben MIT ANMERKUNGEN </td> <td style="width: 50%;"> <input checked="" type="checkbox"/> NICHT ERPFORDERLICH <input type="checkbox"/> FREIGEgeben <input type="checkbox"/> FREIGEgeben MIT ANMERKUNGEN </td> </tr> <tr> <td>DATUM: 21.02.2019</td> <td colspan="3"> STATIKER KMP INGENIEURE INGENIEURFÜR BAUWERKE </td> </tr> <tr> <td colspan="2"> DATUM: __. __. 201__ </td> <td colspan="2"> DATUM: 21.02.2019 </td> </tr> </table>		<input checked="" type="checkbox"/> FREIGEgeben <input type="checkbox"/> NICHT FREIGEgeben <input type="checkbox"/> FREIGEgeben MIT ANMERKUNGEN	<input checked="" type="checkbox"/> NICHT ERPFORDERLICH <input type="checkbox"/> FREIGEgeben <input type="checkbox"/> FREIGEgeben MIT ANMERKUNGEN	DATUM: 21.02.2019	STATIKER KMP INGENIEURE INGENIEURFÜR BAUWERKE			DATUM: __. __. 201__		DATUM: 21.02.2019		IGT KMP INGENIEURE																																
<input checked="" type="checkbox"/> FREIGEgeben <input type="checkbox"/> NICHT FREIGEgeben <input type="checkbox"/> FREIGEgeben MIT ANMERKUNGEN	<input checked="" type="checkbox"/> NICHT ERPFORDERLICH <input type="checkbox"/> FREIGEgeben <input type="checkbox"/> FREIGEgeben MIT ANMERKUNGEN	
DATUM: 21.02.2019	STATIKER KMP INGENIEURE INGENIEURFÜR BAUWERKE	
DATUM: __. __. 201__		DATUM: 21.02.2019	
GEZEICHNET: SaH DATUM: 28.02.2019		Plannummer ASFINAG: 30100371/5101-00-00/0-416/PJTR/BI	
GEPRÜFT: LaB DATUM: 28.02.2019		MASSSTAB 1:5000	
FLÄCHE: 0,297m x 1,100m = 0,33m²		PLANNUMMER / REVISION / VERSION: 5101-00-00	