


PB3 BESTAND

SCHNITT

M 1:50

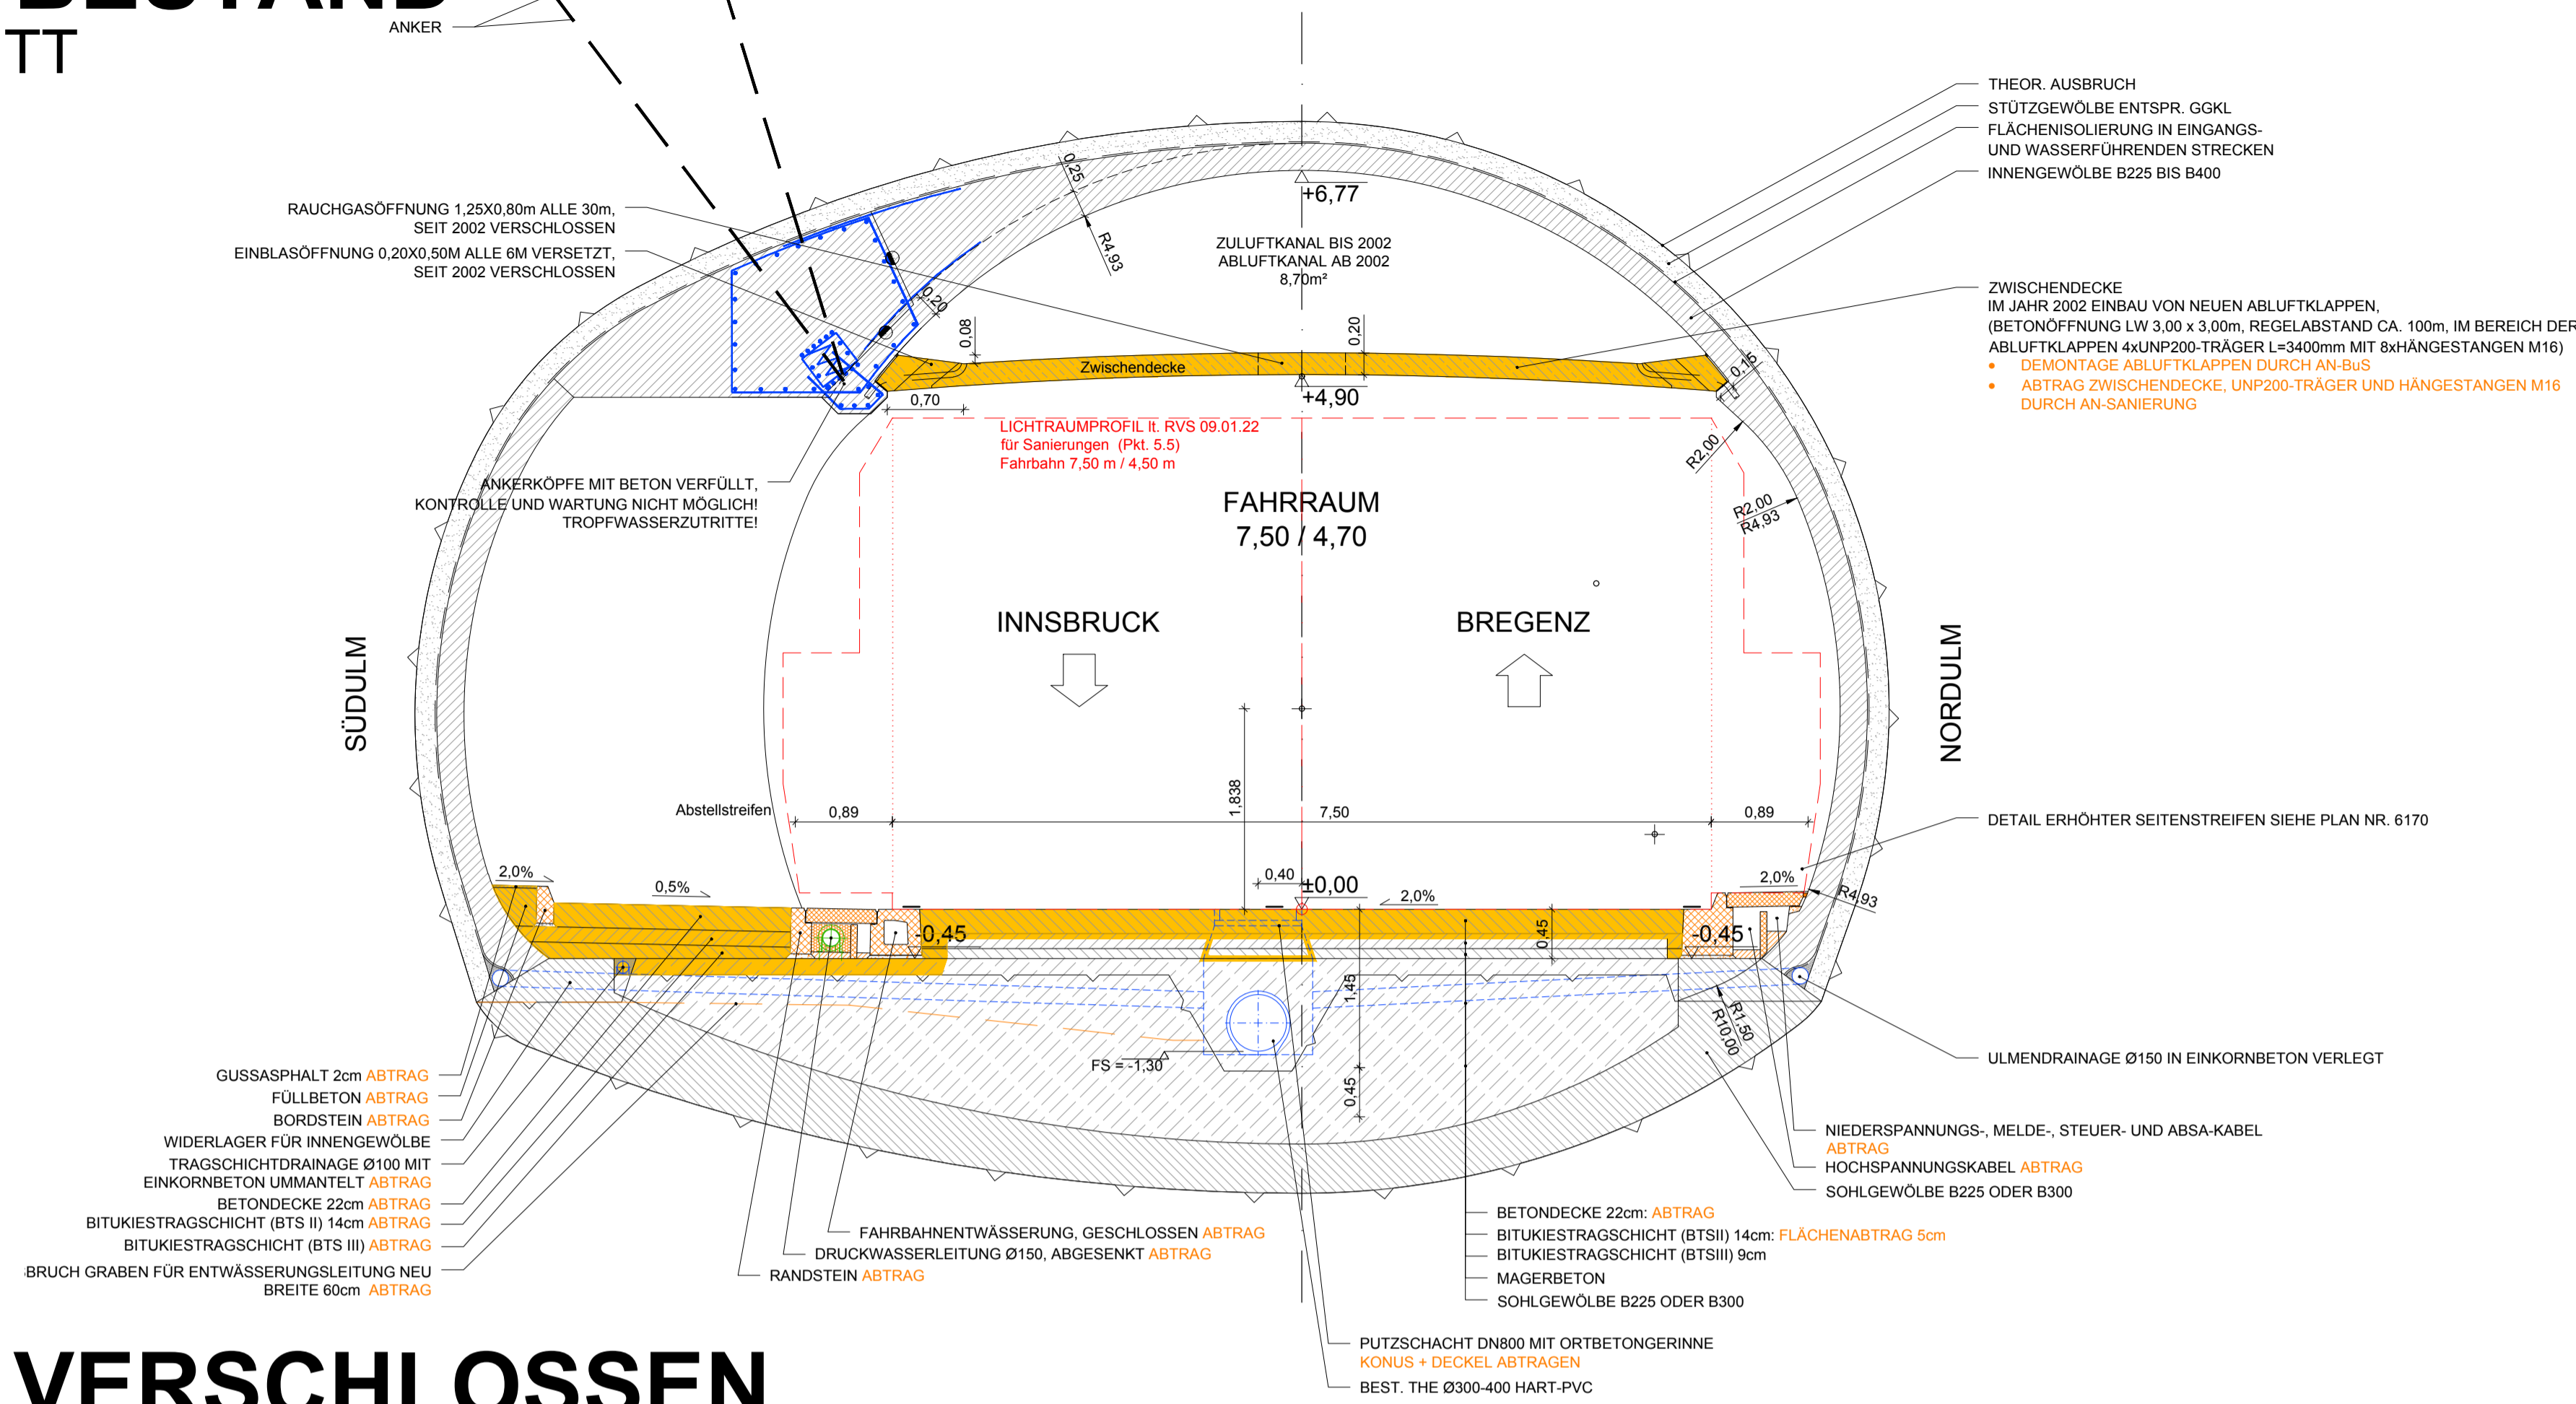

Legende

- Bestand
- Abbruch
- Neubau
- Entwässerung Bestand
- Entwässerung Neubau
- Löschwasser
- Lichtraumprofil
- Einbauten BuS Bestand Abbruch durch AN-BuS
- Einbauten BuS, nicht Teil dieses Auftrags, Darstellung informativ.

Abkürzungsverzeichnis:

- ASN ...Abstellnische
- BG ...Betriebsgebäude
- LÖWA ...Löschwasserleitung
- OBW ...Offene Bauweise
- THE ...Tunnelhauptentwässerung
- * ...Höhen mit dieser Markierung beziehen sich auf den jeweiligen Fahrbahnrand

Anmerkungen:

Die dargestellten Maße im Bestand wurden aus den Bestandsplänen entnommen - es sind die Naturmaße zu nehmen. Bei den Betonfestigkeitsangaben gem. Bestandsplan ist keine Nachhärtung berücksichtigt.

Die Querschnitte wurden gemäß folgender Bestandspläne erstellt:

- PJ-B-205 Abstellnische RRFB Regelprofil-Abstellstreifen Südulum
- PJ-B-2601 Ankerbalken Abstellnischen Schalplan
- PJ-B-2602 Ankerbalken Abstellnischen Bewehrungsplan

M 1 : 50




Zugehörige Pläne:

- 6190-6191 ...Entwässerungsschächte Regeldetaile
- 6307 ...Pannenbucht PB_03, RQ, Grundriss, Bestand + Abbruch und Sanierung
- 6309 ...Pannenbucht PB_03+PB_04, Türdetail
- 7250 ...Bewehrungsplan Wand PB_03 Verschluss

PB3 VERSCHLOSSEN

SCHNITT

M 1:50

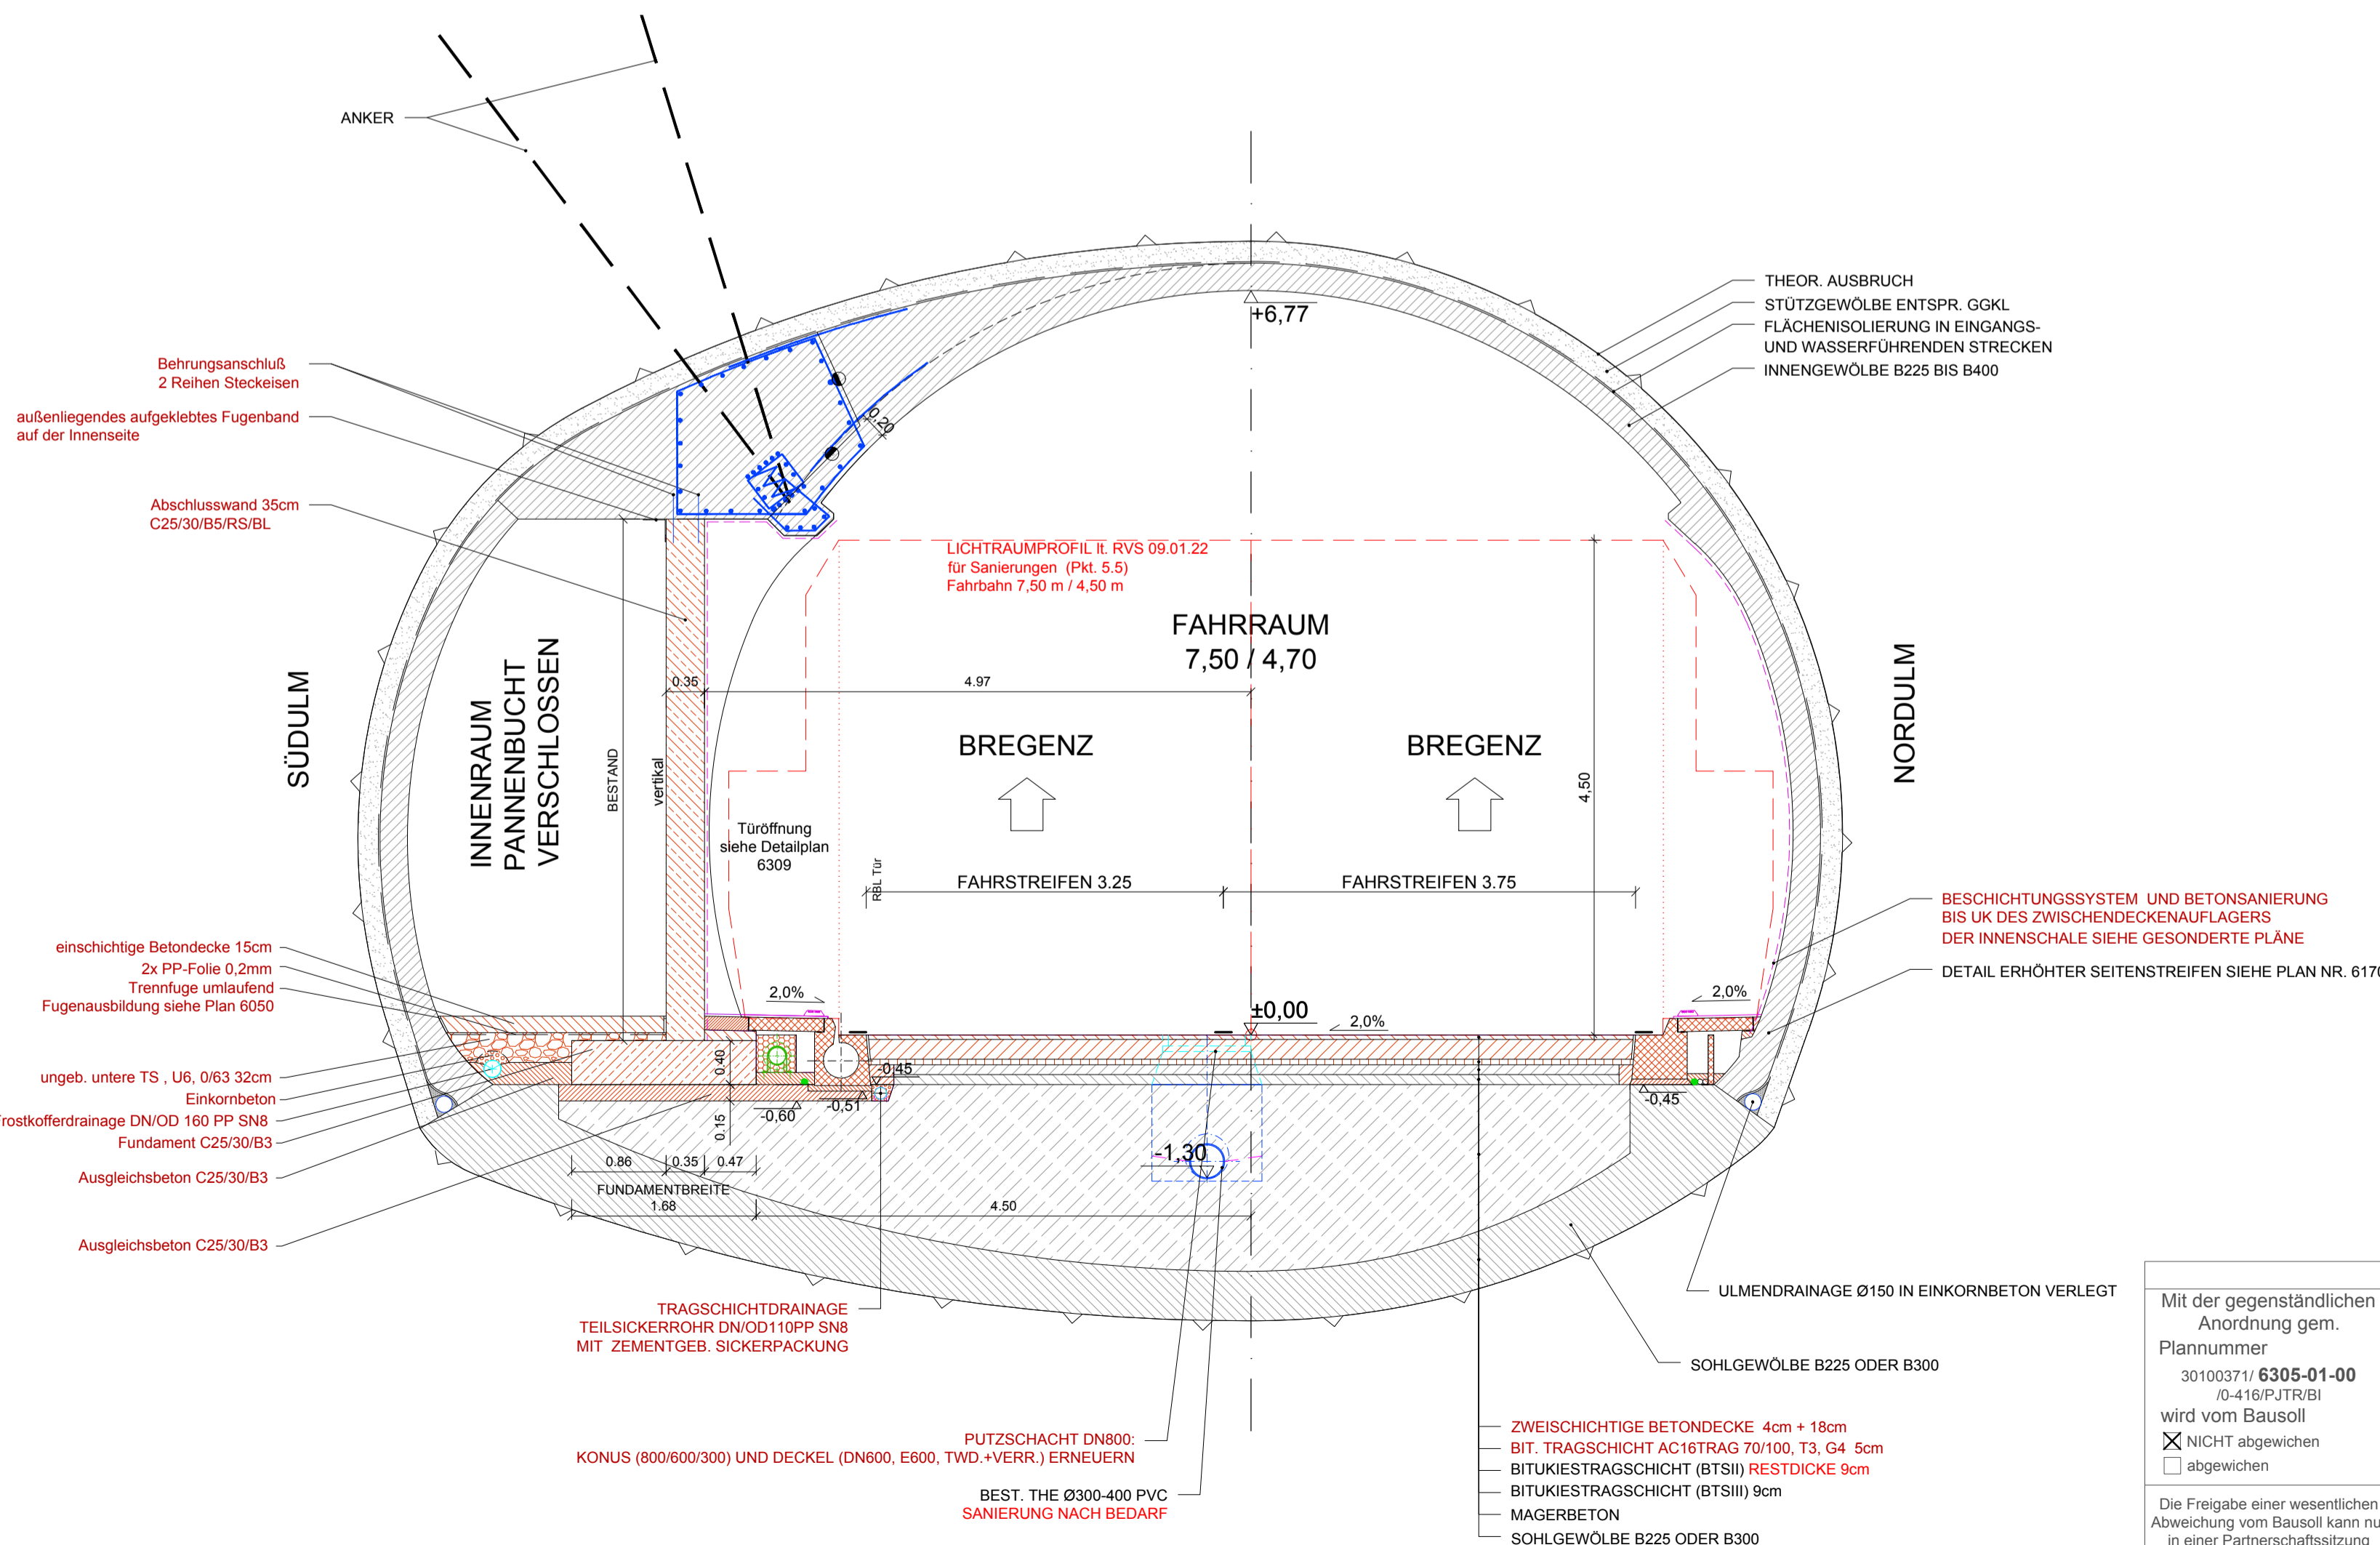

ASFINAG BAU MANAGEMENT GMBH
im Namen der



S 16 Arlberg Schnellstraße
ASt Zams - ASt Landeck West
km 00,000 - 05,536

SICHERHEITSAUSBAU PERJENTUNNEL
AUSFÜHRUNG
PERJENTUNNEL 1.RÖHRE PJTR

INHALT / PLANTITEL

PJTR PANNENBUCHT BESTAND - VERSCHLOSSEN
SCHNITT

PROJEKT	S 16 Arlberg Schnellstraße ASt Zams - ASt Landeck West km 00,000 - 05,536	
INHALT / PLANTITEL	PJTR PANNENBUCHT BESTAND - VERSCHLOSSEN SCHNITT	
TECHNISCHE PLANUNG	PROJEKTLEITUNG	AUSFÜHRENDE FIRMA
18.01.2019 01 Entwässerung an Blockplan		
<input checked="" type="checkbox"/> FREIGEgeben <input type="checkbox"/> NICHT FREIGEgeben <input type="checkbox"/> FREIGEgeben MIT ANMERKUNGEN	<input checked="" type="checkbox"/> FREIGEgeben <input type="checkbox"/> NICHT FREIGEgeben <input type="checkbox"/> FREIGEgeben MIT ANMERKUNGEN	<input checked="" type="checkbox"/> FREIGEgeben <input type="checkbox"/> NICHT FREIGEgeben <input type="checkbox"/> FREIGEgeben MIT ANMERKUNGEN
DATUM: 14.12.2018	DATUM: 11.12.2018	DATUM: 03.12.2018
GEZEICHNET: 14.12.2018	Plannummer ASFINAG: 30100371/6305-01-00-0-416/PJTR/B1	PLANNUMMER / REVISION / VERSION: 6305-01-00
GEPROBT: 14.12.2018	MASSTAB: 1:50	FLÄCHE: 0,594m x 0,841m = 0,50m²

Abweichung vom Bausoll		Abweichung stellt eine Minderkostenforderung dar (ist auszuführen)
Mit der gegenständlichen Anordnung gem. Plannummer 30100371/6305-01-00-416/PJTR/B1 wird vom Bausoll	1. Rev. xx Beschreibung	<input type="checkbox"/> JA <input type="checkbox"/> NEIN
<input checked="" type="checkbox"/> NICHT abgewichen	2.	<input type="checkbox"/> JA <input type="checkbox"/> NEIN
<input type="checkbox"/> abgewichen	3.	<input type="checkbox"/> JA <input type="checkbox"/> NEIN
Die Freigabe einer wesentlichen Abweichung vom Bausoll kann nur in einer Partnerschaftssitzung erfolgen.	4.	<input type="checkbox"/> JA <input type="checkbox"/> NEIN
	5.	<input type="checkbox"/> JA <input type="checkbox"/> NEIN

P:\BIAT\PI\046120_Ausführungsphase03_Plane\01_Arbeitsplan\PJTR_PB_Verschlossen_Rev01.dwg