



A5_307
001A
31 + 625

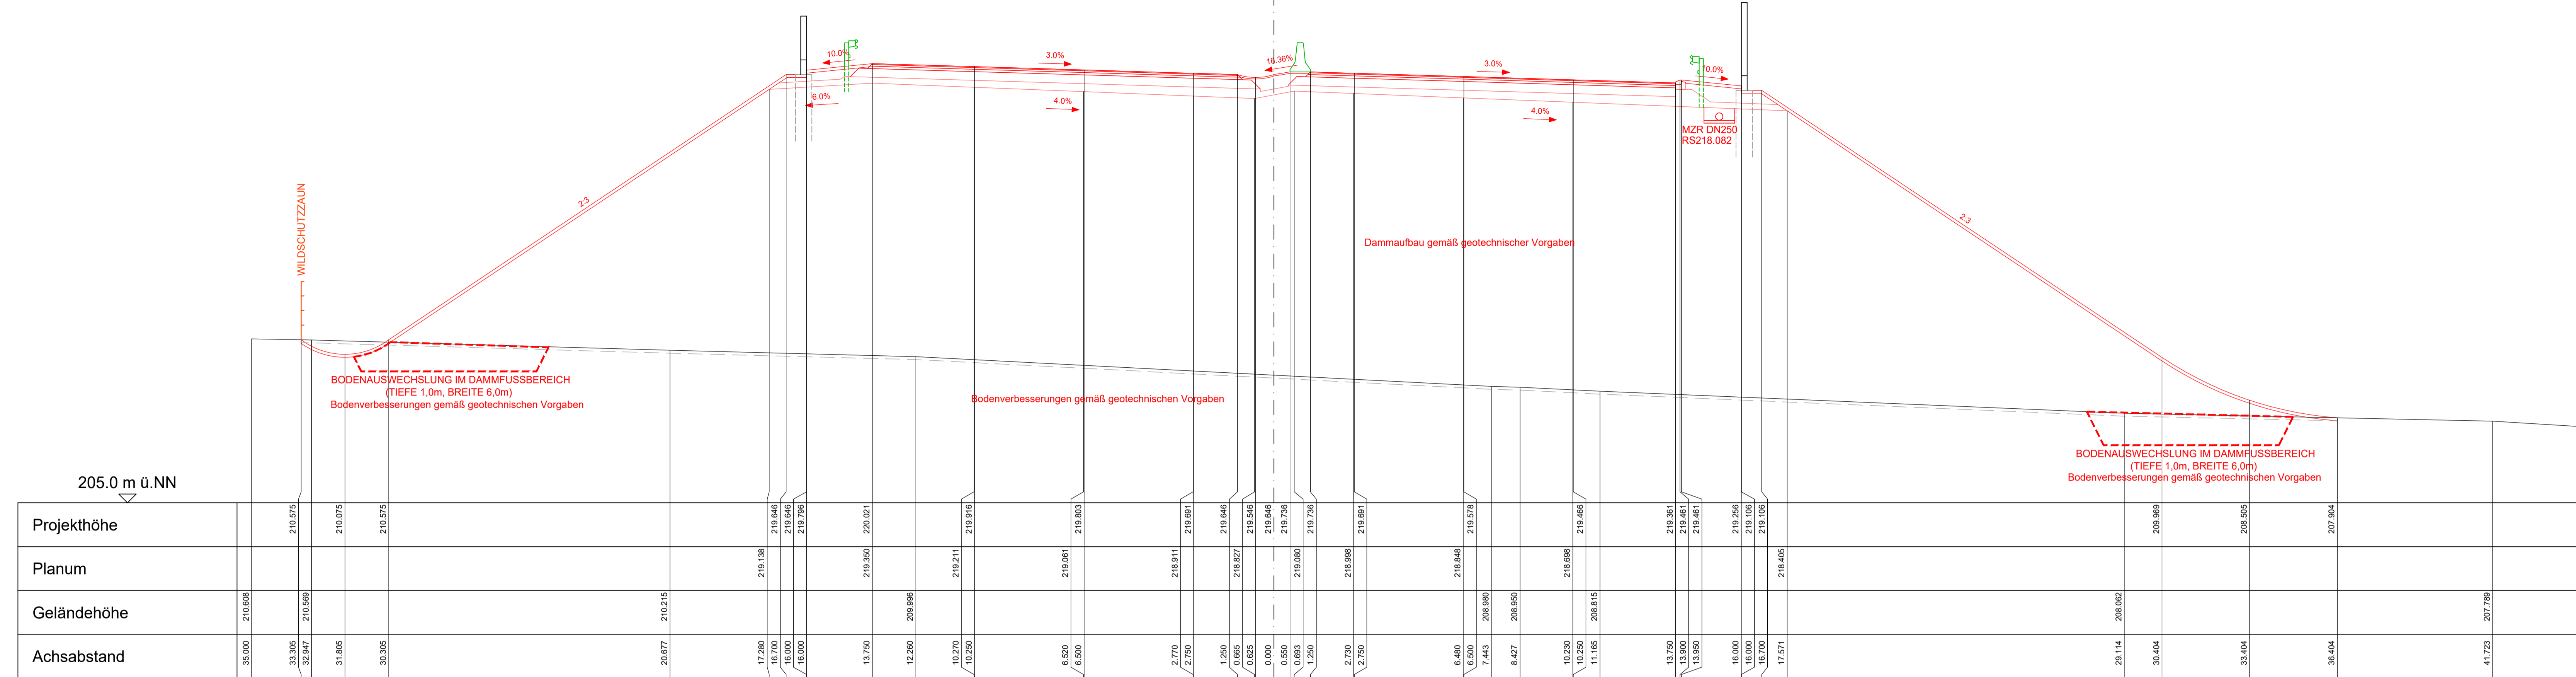

Abweichung vom Bauplan		
Mit der gegenständlichen Anordnung gem. wird vom Bauplan	Abweichungen vom Bauplan (Abweichungen sind stichwortartig anzuführen und im Plan direkt zu markieren)	Abweichung stellt eine Minderkostenlösung dar
<input type="checkbox"/> nicht abgewichen	1.	<input type="checkbox"/> ja <input type="checkbox"/> nein
<input type="checkbox"/> abgewichen	2.	<input type="checkbox"/> ja <input type="checkbox"/> nein
	3.	<input type="checkbox"/> ja <input type="checkbox"/> nein
Die Freigabe einer wesentlichen Abweichung vom Bauplan kann nur in einer Partnerschaftsbesitzung erfolgen	4.	<input type="checkbox"/> ja <input type="checkbox"/> nein
	5.	<input type="checkbox"/> ja <input type="checkbox"/> nein
	6.	<input type="checkbox"/> ja <input type="checkbox"/> nein
	7.	<input type="checkbox"/> ja <input type="checkbox"/> nein
	8.	<input type="checkbox"/> ja <input type="checkbox"/> nein
Unterschrift Planer:		Unterschrift OBA:

ANMERKUNG GEOTECHNIK:
Bodenverbesserungen gemäß geotechnischen Vorgaben

A5_351
001A
32 + 875

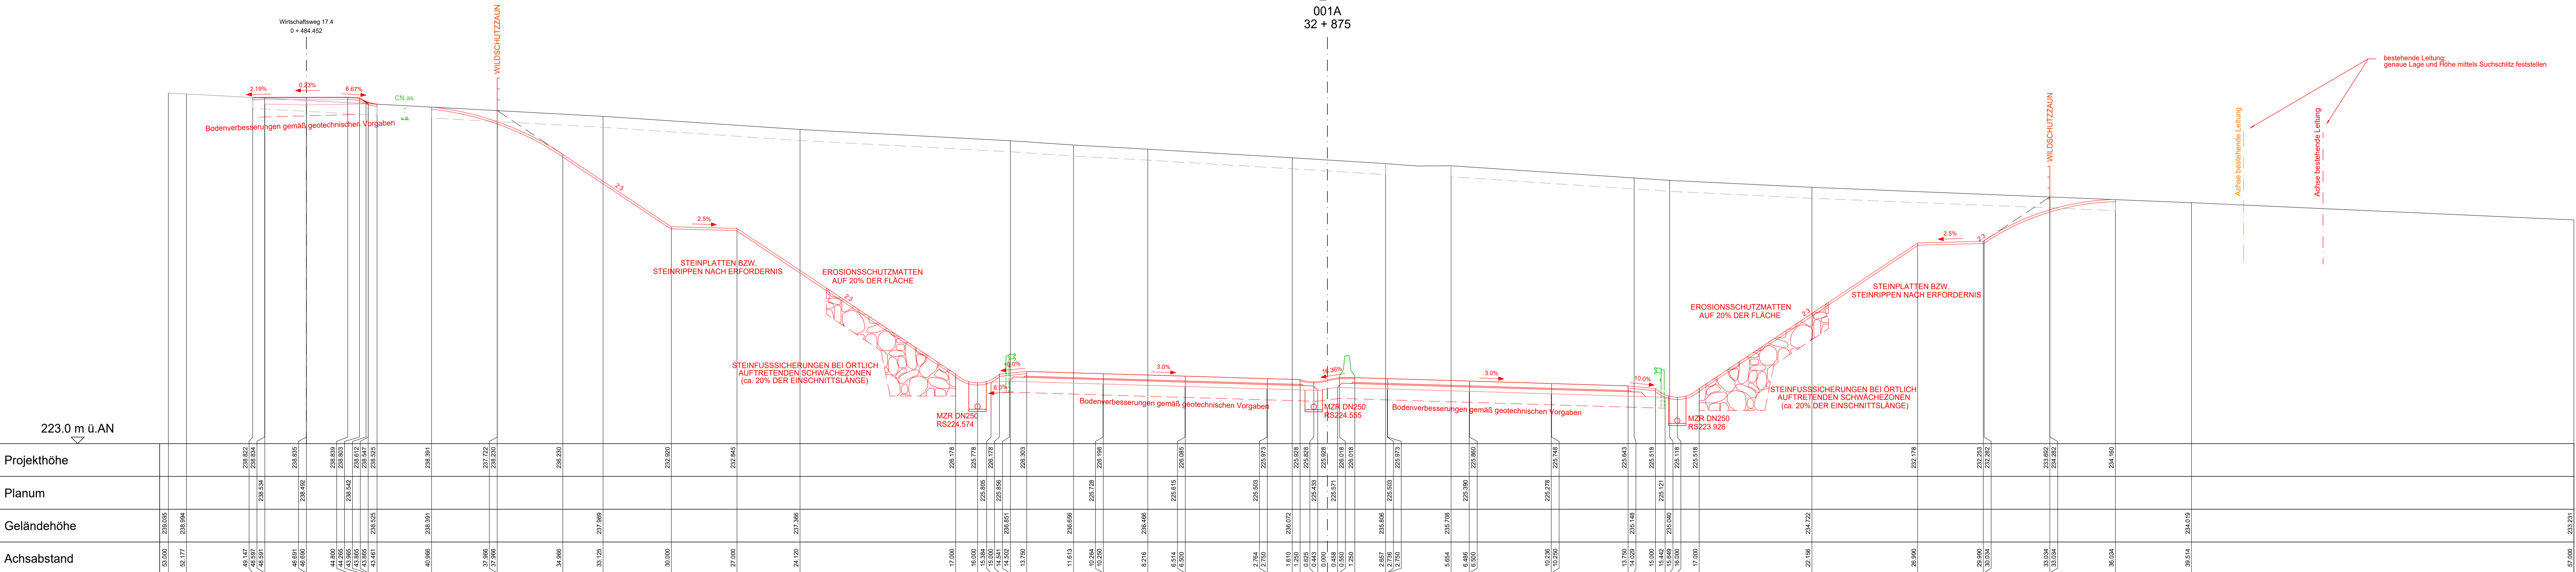

ASFINAG Bau Management GmbH
im Namen der



Ausführungsprojekt
Neubau

MUSTERPLAN STRASSE
Querprofile

PLANTITEL	ASFINAG Bau Management GmbH	
Projektitel	MUSTERPLAN STRASSE Querprofile	
Projektant	ASFINAG Bau Management GmbH	
Prüfingenieur	Örtliche Bauaufsicht	Ausführende Firma
Gezeichnet	Datum:	Datum:
Geprüft	Datum:	Datum:
Datum:	Datum:	Datum:
Fläche:	0,85 m ²	
ASFINAG-PLANNUMMER: MP-ST-AF-007		
MASSTAB	AUSFERTIGUNG	EINLAGE
1:100	-	-