


Prallwand
 l= 36.33 m
 P1: X = 21475.760433 Y = 382547.888722
 P2: X = 21501.949275 Y = 382573.061352

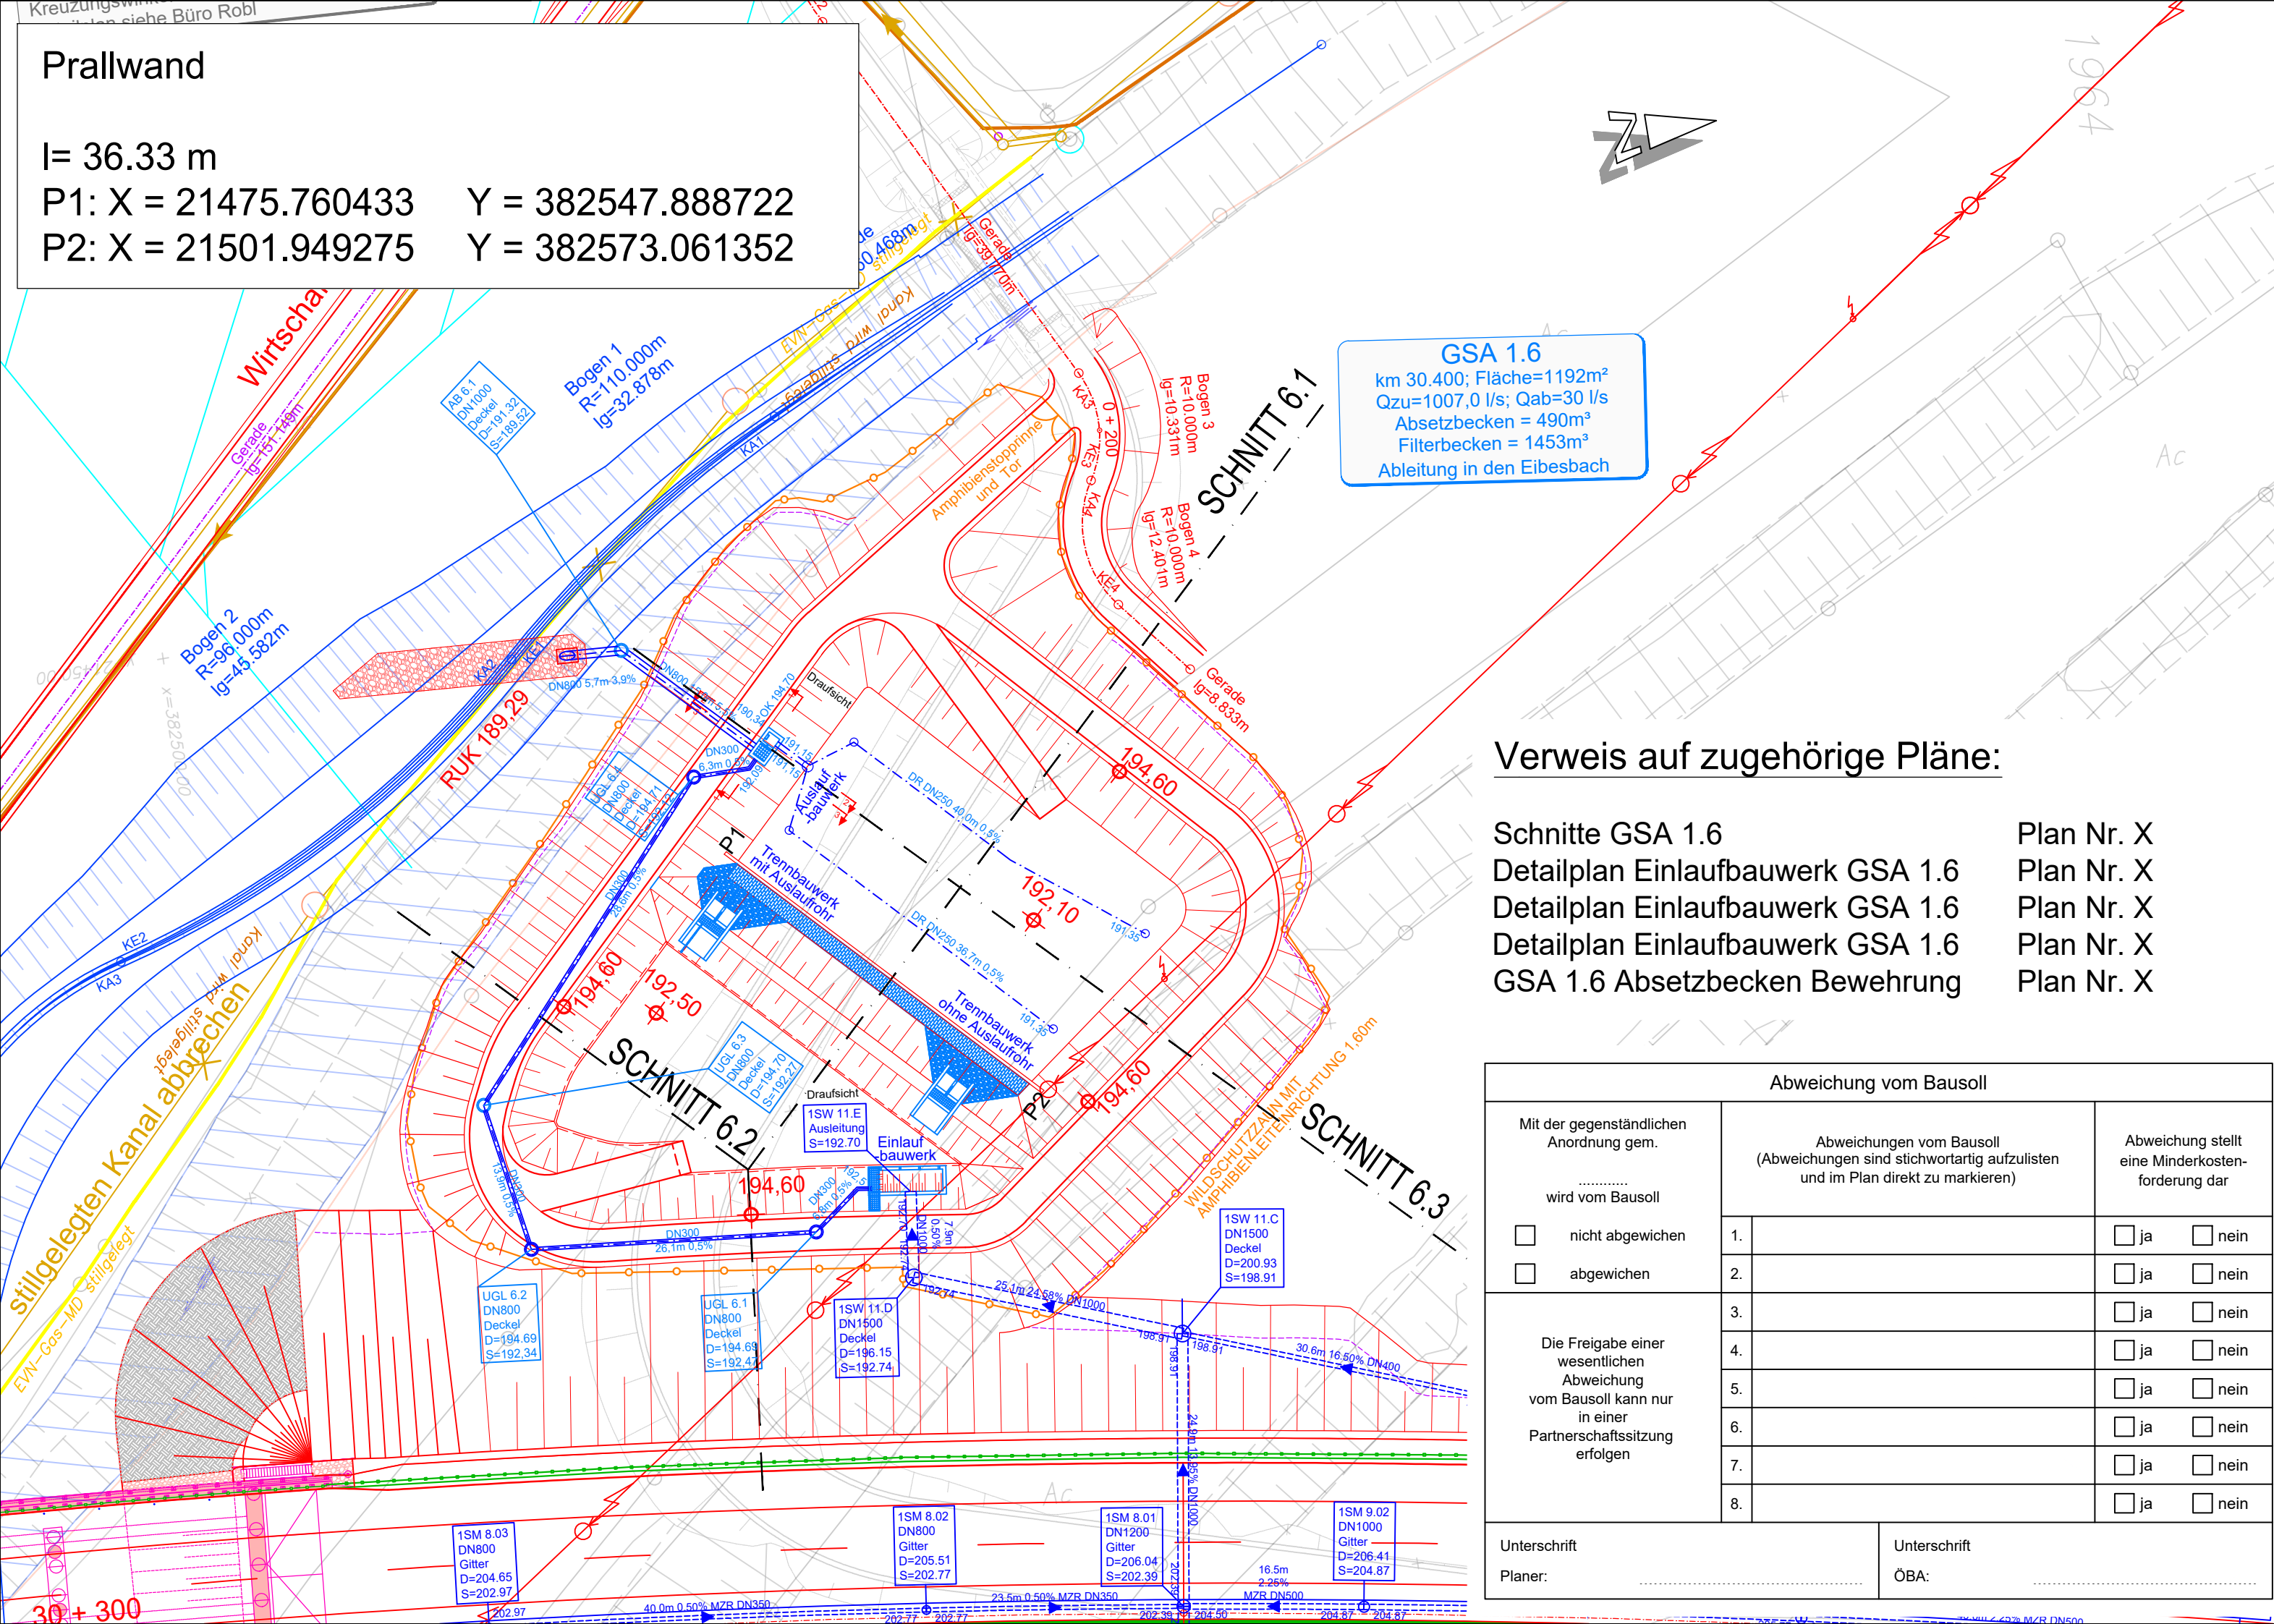

GSA 1.6
 km 30.400; Fläche=1192m²
 Qzu=1007,0 l/s; Qab=30 l/s
 Absetzbecken = 490m³
 Filterbecken = 1453m³
 Ableitung in den Eibesbach

Verweis auf zugehörige Pläne:

- Schnitte GSA 1.6 Plan Nr. X
- Detailplan Einlaufbauwerk GSA 1.6 Plan Nr. X
- Detailplan Einlaufbauwerk GSA 1.6 Plan Nr. X
- Detailplan Einlaufbauwerk GSA 1.6 Plan Nr. X
- GSA 1.6 Absetzbecken Bewehrung Plan Nr. X

Abweichung vom Bausoll		
Mit der gegenständlichen Anordnung gem. wird vom Bausoll	Abweichungen vom Bausoll (Abweichungen sind stichwortartig aufzulisten und im Plan direkt zu markieren)	Abweichung stellt eine Minderkostenforderung dar
<input type="checkbox"/> nicht abgewichen	1.	<input type="checkbox"/> ja <input type="checkbox"/> nein
<input type="checkbox"/> abgewichen	2.	<input type="checkbox"/> ja <input type="checkbox"/> nein
Die Freigabe einer wesentlichen Abweichung vom Bausoll kann nur in einer Partnerschaftssitzung erfolgen	3.	<input type="checkbox"/> ja <input type="checkbox"/> nein
	4.	<input type="checkbox"/> ja <input type="checkbox"/> nein
	5.	<input type="checkbox"/> ja <input type="checkbox"/> nein
	6.	<input type="checkbox"/> ja <input type="checkbox"/> nein
	7.	<input type="checkbox"/> ja <input type="checkbox"/> nein
	8.	<input type="checkbox"/> ja <input type="checkbox"/> nein
Unterschrift Planer:	Unterschrift ÖBA:	

Ausführungsprojekt
 Neubau

PLANTITEL
MUSTERPLAN STRASSE
 Gewässerschutzanlage 1.6

	C
	B
	A

Projektant	ASFINAG Bau Management GmbH
------------	-----------------------------

Prüfingenieur	Örtliche Bauaufsicht	Ausführende Firma
<input type="checkbox"/> FREIGEgeben <input type="checkbox"/> NICHT FREIGEgeben <input type="checkbox"/> FREIGEgeben MIT ANMERKUNGEN	<input type="checkbox"/> FREIGEgeben <input type="checkbox"/> NICHT FREIGEgeben <input type="checkbox"/> FREIGEgeben MIT ANMERKUNGEN	<input type="checkbox"/> FREIGEgeben <input type="checkbox"/> NICHT FREIGEgeben <input type="checkbox"/> FREIGEgeben MIT ANMERKUNGEN
Datum:	Datum:	Datum:

Gezeichnet: Datum:	ASFINAG-PLANNUMMER: MP-ST-AF-009		
Geprüft: Datum:	MASSTAB	AUSFERTIGUNG	EINLAGE
Fläche: 0,19 m²	1:500	-	-