



# RN\_REGELPLAN - BESTAND

M 1:25


## SCHNITT A-A

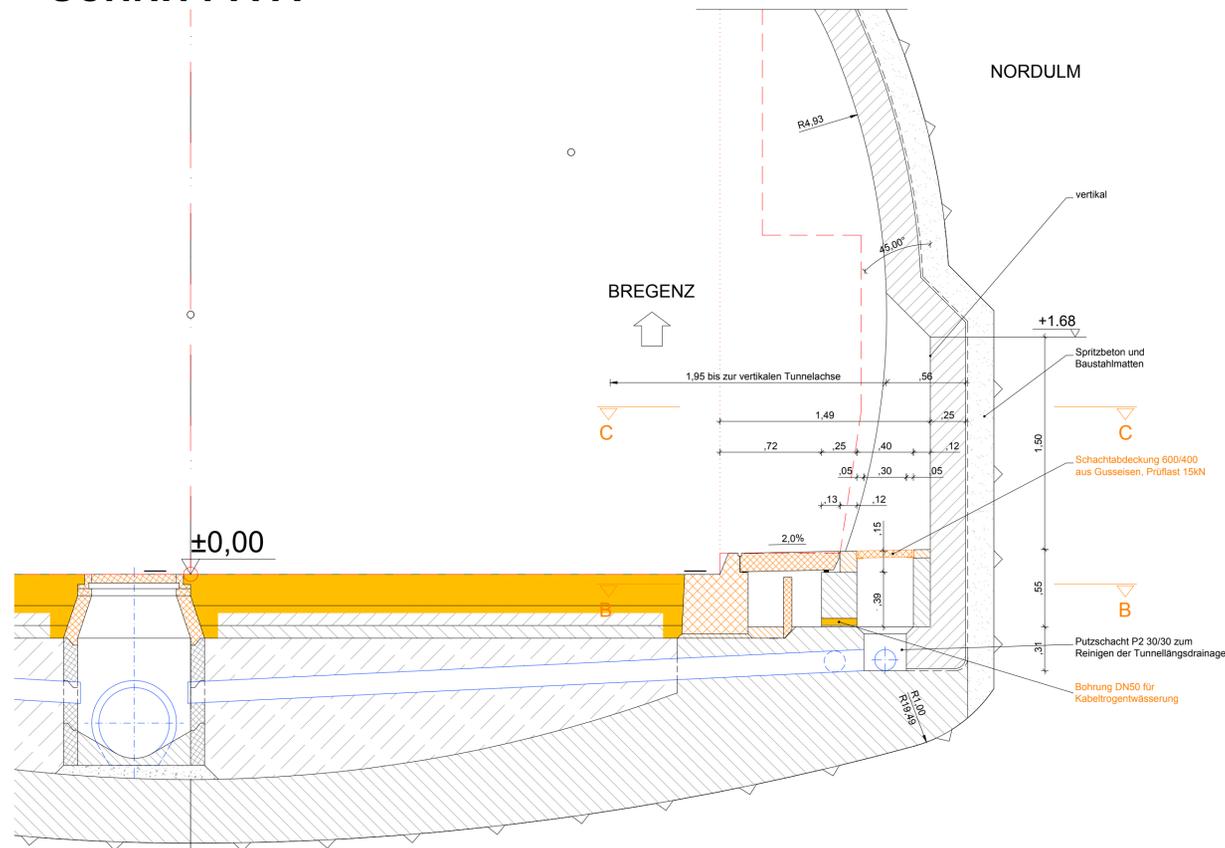

## SCHNITT B-B

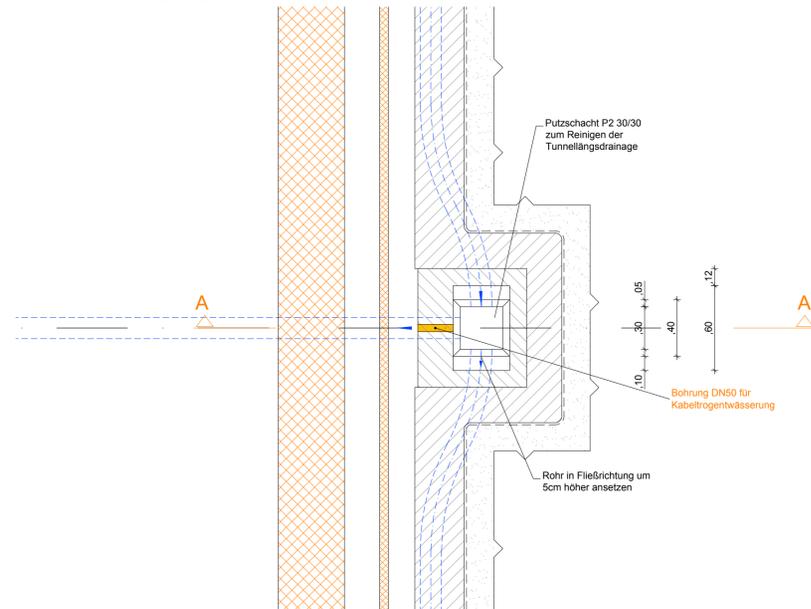

## SCHNITT C-C

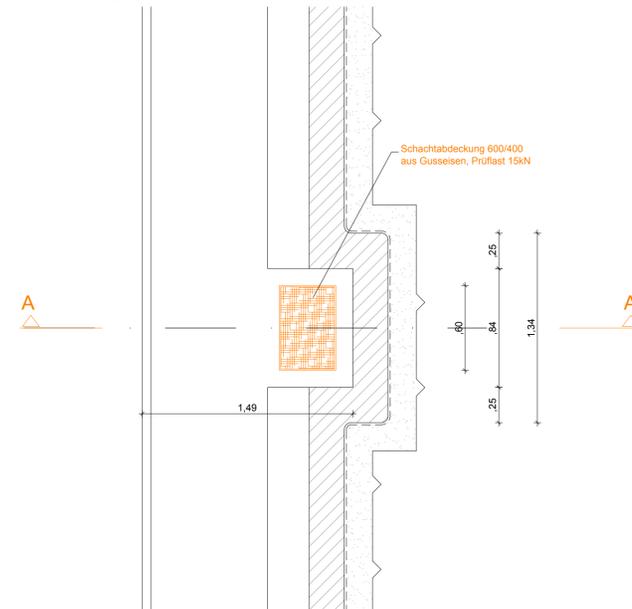

Mit der gegenständlichen Anordnung gem. Plannummer		Abweichung vom Bausoll		Abweichung stellt eine Minderkosterforderung dar (ist auszufüllen)	
3010037/1/6130-00-00 (0-416/PJTR/BI) wird vom Bausoll		(Abweichungen sind stichwortartig aufzulisten und im Plan direkt zu markieren)			
1.	Rev. xx	Beschreibung	<input type="checkbox"/> JA	<input type="checkbox"/> NEIN	
2.			<input type="checkbox"/> JA	<input type="checkbox"/> NEIN	
3.			<input type="checkbox"/> JA	<input type="checkbox"/> NEIN	
4.			<input type="checkbox"/> JA	<input type="checkbox"/> NEIN	
5.			<input type="checkbox"/> JA	<input type="checkbox"/> NEIN	

Unterschrift Planer: \_\_\_\_\_ Unterschrift OBA: \_\_\_\_\_

## Legende

- Bestand
- Abbruch
- Neubau
- Entwässerung Bestand
- Entwässerung Neubau
- Löschwasser
- Lichtraumprofil
- Einbauten BuS Bestand Abbruch durch AN-BuS
- Einbauten BuS, nicht Teil dieses Auftrags, Darstellung informativ.
- Nachträglicher Tunnelausbruch

### Abkürzungsverzeichnis:

- ASN ...Abstellnische
- BG ...Betriebsgebäude
- LÖWA ...Löschwasserleitung
- OBW ...Offene Bauweise
- THE ...Tunnelhauptentwässerung
- \* ...Höhen mit dieser Markierung beziehen sich auf den jeweiligen Fahrbahnrand

### Anmerkungen:

Die dargestellten Maße im Bestand wurden aus den Bestandsplänen entnommen - es sind die Naturmaße zu nehmen. Bei den Betonfestigkeitsangaben gem. Bestandsplan ist keine Nachhärtung berücksichtigt.

M 1 : 25



Zugehörige Pläne:

ASFINAG BAU MANAGEMENT GMBH  
im Namen der



PROJEKT  
**S 16 Arlberg Schnellstraße**  
**ASt Zams - ASt Landeck West**  
km 00,000 - 05,536

**SICHERHEITSAUSBAU PERJENTUNNEL**  
**AUSFÜHRUNG**  
**PERJENTUNNEL 1.RÖHRE PJTR**

INHALT / PLANTITEL  
**PJTR\_RN\_REGELPLAN**  
**BESTAND**

ÄNDERUNG	C	B	A
TECHNISCHE PLANUNG	PROJEKTLEITUNG		
<input checked="" type="checkbox"/> FREIGEgeben <input type="checkbox"/> NICHT FREIGEgeben <input type="checkbox"/> FREIGEgeben MIT ANMERKUNGEN		<input checked="" type="checkbox"/> FREIGEgeben <input type="checkbox"/> NICHT FREIGEgeben <input type="checkbox"/> FREIGEgeben MIT ANMERKUNGEN	
DATUM: 14.12.2018	DATUM: 11.12.2018		
OBA	STATIKER	AUSFÜHRENDE FIRMA	
<input checked="" type="checkbox"/> FREIGEgeben <input type="checkbox"/> NICHT FREIGEgeben <input type="checkbox"/> FREIGEgeben MIT ANMERKUNGEN	<input checked="" type="checkbox"/> NICHT ERFORderlich <input type="checkbox"/> FREIGEgeben <input type="checkbox"/> FREIGEgeben MIT ANMERKUNGEN	<input checked="" type="checkbox"/> FREIGEgeben <input type="checkbox"/> NICHT FREIGEgeben <input type="checkbox"/> FREIGEgeben MIT ANMERKUNGEN	
DATUM: 11.12.2018	DATUM: 2018	DATUM: 03.12.2018	
GEZEICHNET: HhA DATUM: 14.12.2018	Plannummer ASFINAG: 3010037/1/6130-00-00/0-416/PJTR/BI		
GEPROBT: LhB DATUM: 14.12.2018	MASSTAB	PLANNUMMER / REVISION / VERSION:	
FLÄCHE: 0,594m x 0,841m = 0,50m²	1:25	6130-00-00	