


# ANBINDUNG GQ AN PJTR

## SCHNITT G16-G16

### OHNE LÖWA

#### M 1:25

#### PROVISORIUM

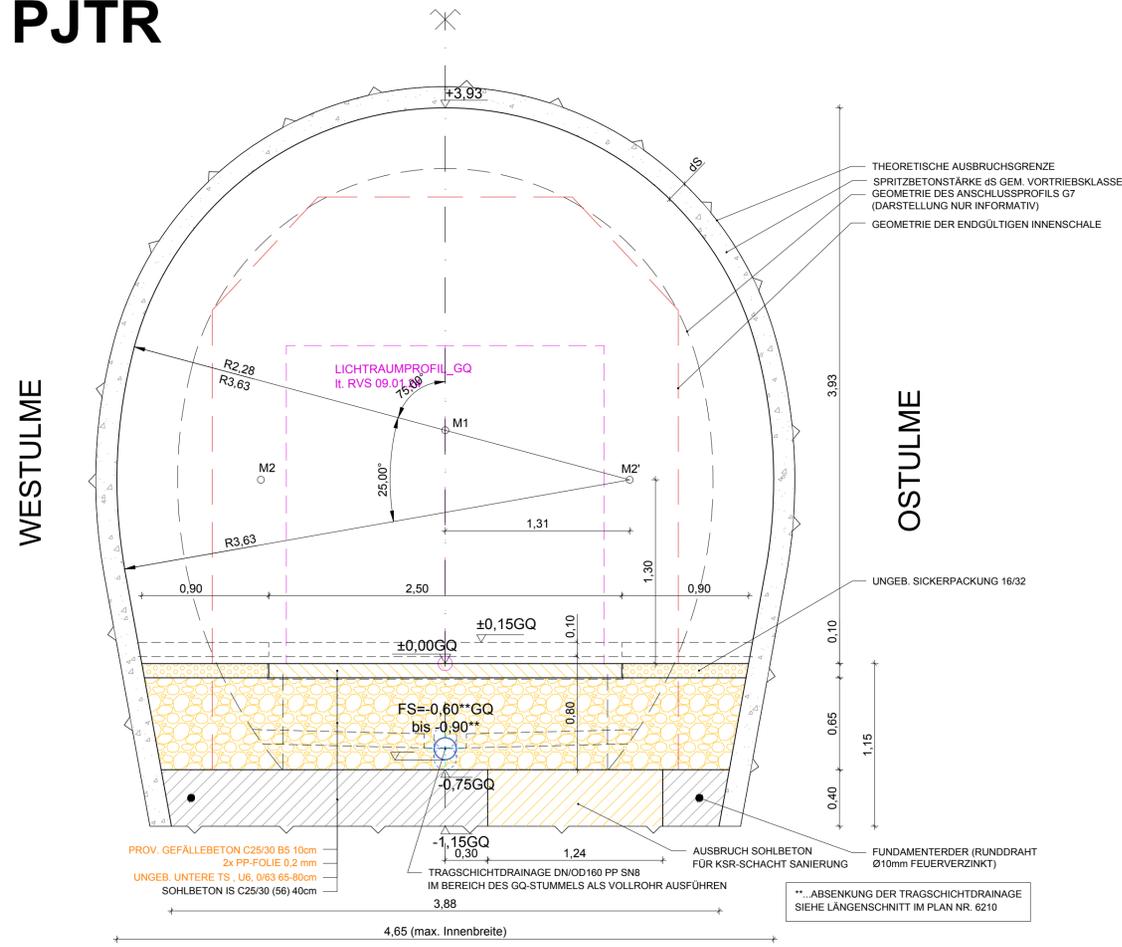


### Legende

- Bestand
- Abbruch
- SANIERUNG
- Entwässerung Bestand
- Entwässerung SANIERUNG
- Löschwasser
- Lichtraumprofil
- Einbauten BuS, nicht Teil dieses Auftrags, Darstellung informativ.

Abkürzungsverzeichnis:  
 ASN ...Abstellnische  
 BG ...Betriebsgebäude  
 LÖWA ...Löschwasserleitung  
 OBW ...Offene Bauweise  
 THE ...Tunnelhauptentwässerung  
 \* ...Höhen mit dieser Markierung beziehen sich auf den jeweiligen Fahrbandrand


Anmerkungen:  
 Die dargestellten Maße im Bestand wurden aus den Bestandsplänen entnommen - es sind die Naturmaße zu nehmen. Bei den Betonfestigkeitsangaben gem. Bestandsplan ist keine Nachhärtung berücksichtigt.

Mit der gegenständlichen Anordnung gem.		Abweichung vom Bausoll		Abweichung stellt eine Minderkostenforderung dar (ist auszuführen)	
Plannummer	1. Rev. XX	1.	2.	3.	4.
3010037/1/6227-00-00/0-416/PJTR/BI					
wird vom Bausoll					
X NICHT abgewichen					
abgewichen					
Die Freigabe einer wesentlichen Abweichung vom Bausoll kann nur in einer Partnerschaftssitzung erfolgen.					
Unterschrift Planer:		Unterschrift OBA:			

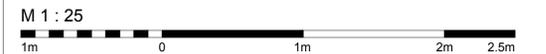


- Zugehörige Pläne:
- 6210 6200
  - 6211 6228
  - 6221
  - 6223
  - 6224
  - 6225
  - 6226

### SANIERUNG GEOMETRIE

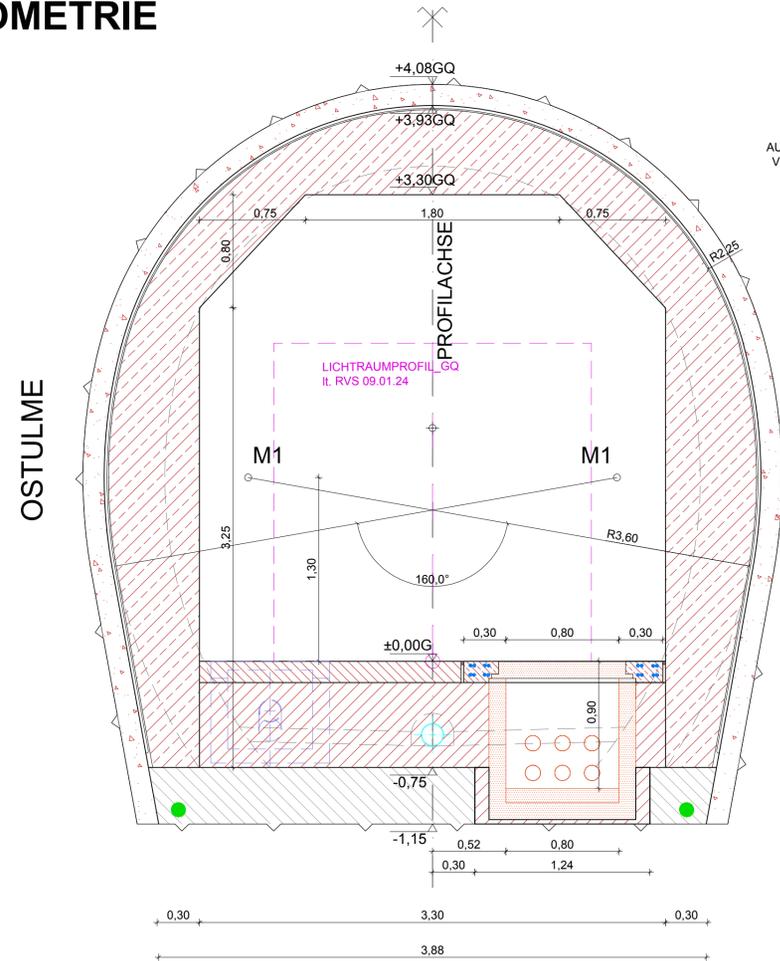

### SANIERUNG BESCHRIFTUNG

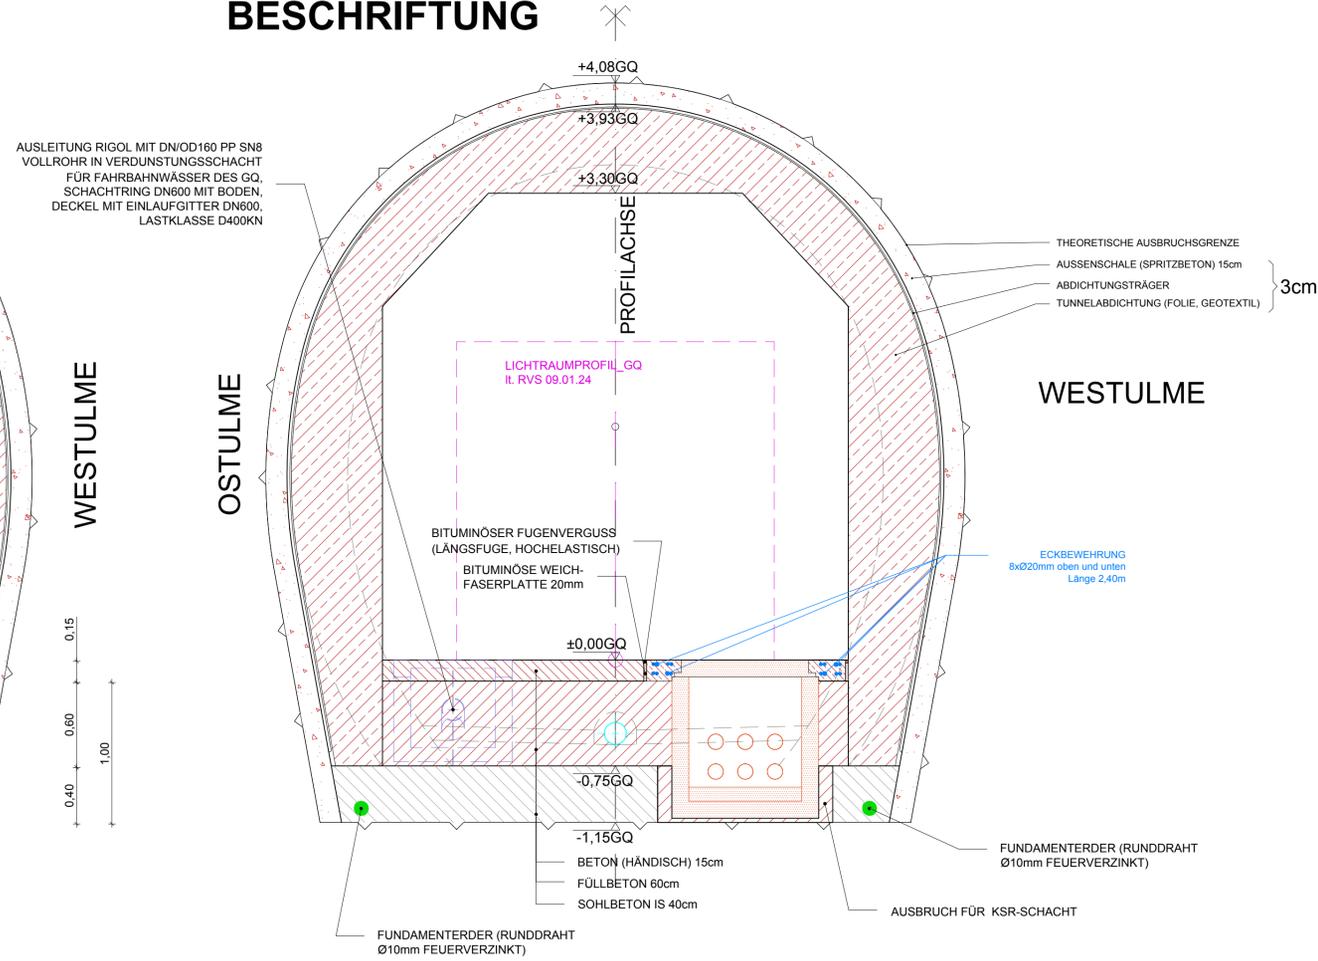

ASFINAG BAU MANAGEMENT GMBH  
 im Namen der



PROJEKT

**S 16 Arlberg Schnellstraße**  
**ASt Zams - ASt Landeck West**  
 km 00,000 - 05,536

**SICHERHEITSAUSBAU PERJENTUNNEL**  
**AUSFÜHRUNG**  
**PERJENTUNNEL 1.RÖHRE PJTR**

INHALT / PLANTITEL

**ANBINDUNG GQ AN PJTR**  
**SCHNITT G16-G16**  
**OHNE LÖWA**  
**PROVISORIUM SANIERUNG**

ÄNDERUNG	C	B	A
TECHNISCHE PLANUNG			
FREIGEGEREN <input type="checkbox"/> NICHT FREIGEGEREN <input type="checkbox"/> FREIGEGEREN MIT ANMERKUNGEN		FREIGEGEREN <input type="checkbox"/> NICHT FREIGEGEREN <input type="checkbox"/> FREIGEGEREN MIT ANMERKUNGEN	
DATUM: 14.12.2018	IGT KMP EIT		BERNARD INGENIEUR WIDL PROJEKTLEITER DI Loidi Richard
DATUM: 11.12.2018	DATUM: 11.12.2018	DATUM: 03.12.2018	DATUM: 03.12.2018
GEZEICHNET: HAA	Plannummer ASFINAG: 3010037/1/6227-00-00/0-416/PJTR/BI		
DATUM: 14.12.2018	MASSTAB	PLANNUMMER / REVISION / VERSION: 6227-00-00	
GEPROBT: LWB	1:25		
DATUM: 14.12.2018	FLÄCHE: 0.594m x 0.841m = 0.50m²		

P:\B\AT\PO1046120\_Ausführungsphase03\_Plane01\_Arbeitsplan\PJTR\_GQ\_Rev00.dwg