


ABSENKUNG ERHÖHTER SEITENSTREIFEN


OFFENE BAUWEISE WEST

M 1:20


SCHNITT B-B

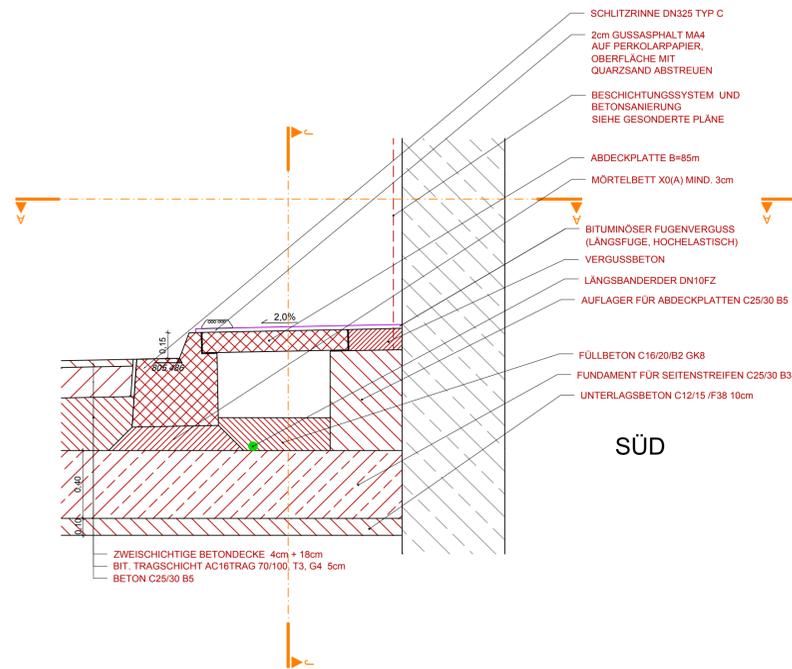


SCHNITT C-C

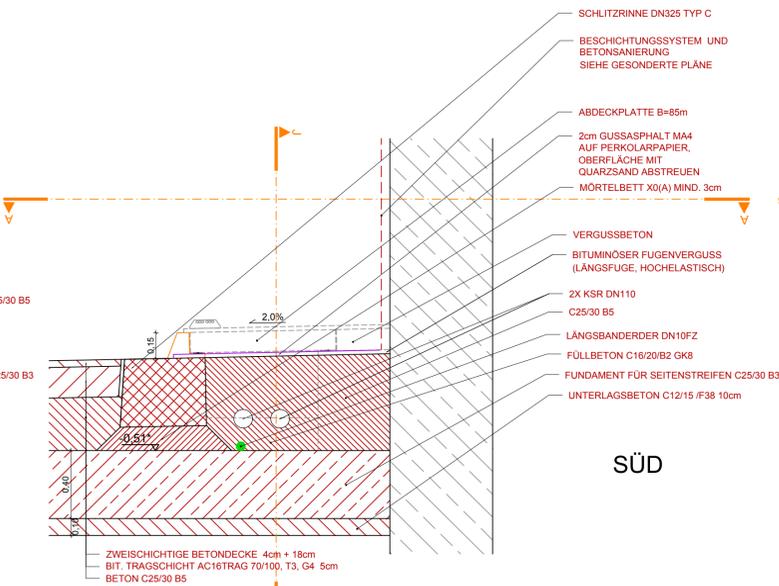


SCHNITT D-D

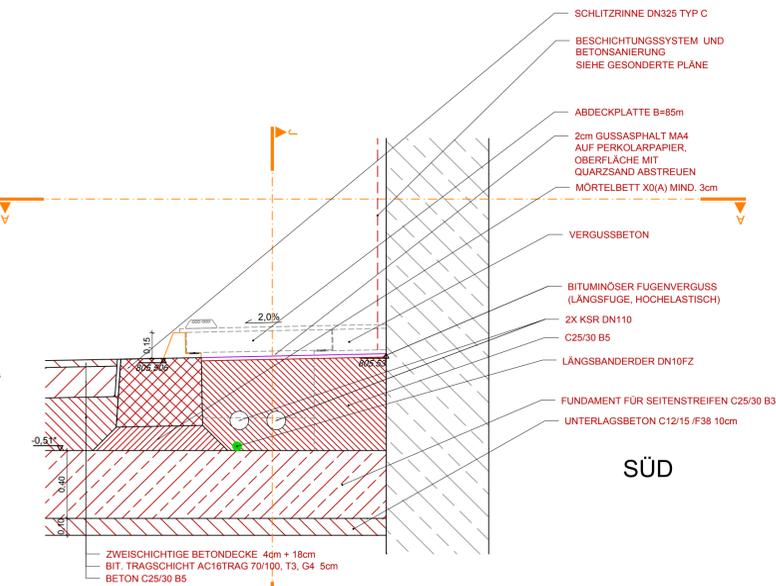

SCHNITT A-A

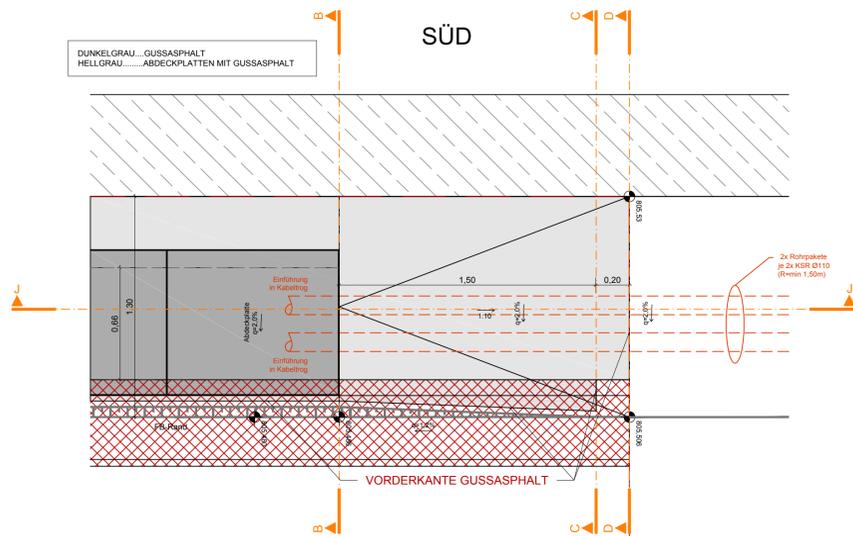

SCHNITT J-J

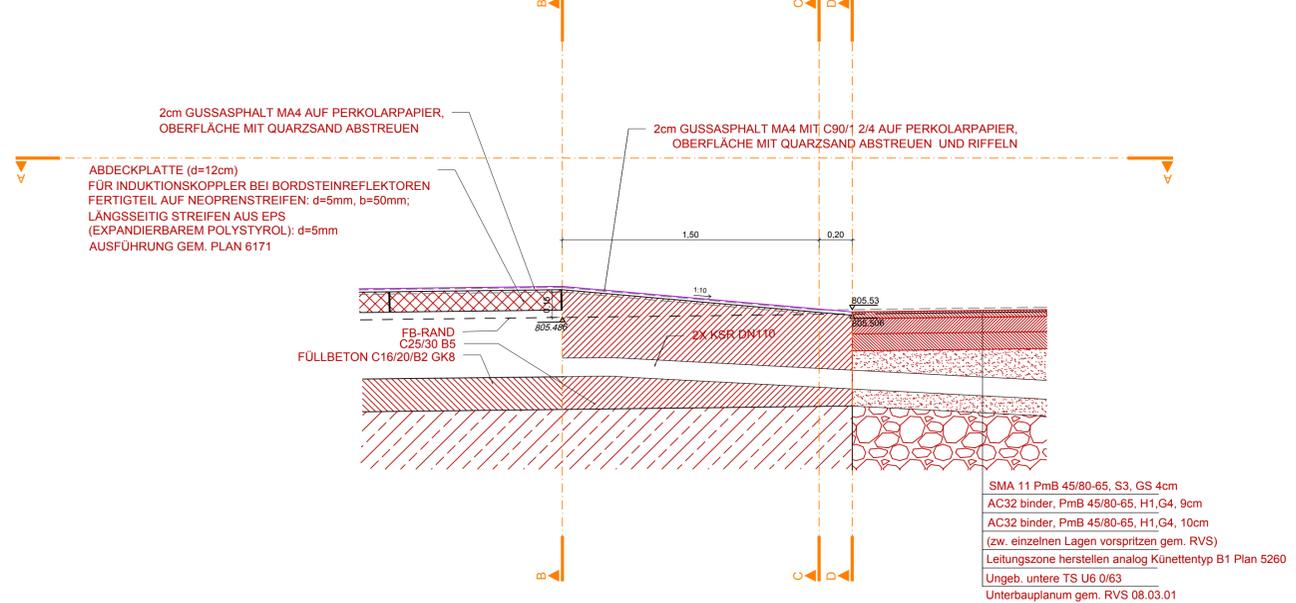

Legende

- Bestand
- Abbruch
- Neubau
- Entwässerung Bestand
- Entwässerung Neubau
- Löschwasser
- Lichtraumprofil
- Einbauten BuS, nicht Teil dieses Auftrags, Darstellung informativ.

Abkürzungsverzeichnis:
 ASN ...Abstellische
 BG ...Betriebsgebäude
 LÖWA ...Löschwasserleitung
 OBW ...Offene Bauweise
 THE ...Tunnelhauptentwässerung
 * ...Höhen mit dieser Markierung beziehen sich auf den jeweiligen Fahrbandrand

Anmerkungen:
 Die dargestellten Maße im Bestand wurden aus den Bestandsplänen entnommen - es sind die Naturmaße zu nehmen. Bei den Betonfestigkeitsangaben gem. Bestandsplan ist keine Nachhärtung berücksichtigt.

Mit der gegenständlichen Anordnung gem. Plannummer	Abweichung vom Bausoll		Abweichung stellt eine Minderkostenforderung dar (bit ausfüllen)
	1. Rev. xx	Beschreibung	
30100371/7156-00-00	1.	...	<input type="checkbox"/> JA <input type="checkbox"/> NEIN
...	2.	...	<input type="checkbox"/> JA <input type="checkbox"/> NEIN
...	3.	...	<input type="checkbox"/> JA <input type="checkbox"/> NEIN
...	4.	...	<input type="checkbox"/> JA <input type="checkbox"/> NEIN
...	5.	...	<input type="checkbox"/> JA <input type="checkbox"/> NEIN

M 1 : 20
 1m 0 1m 2m

Zugehörige Pläne:
 7153 6030 ff.
 7154 5260
 7155

ASFINAG BAU MANAGEMENT GMBH
 im Namen der **ASFINAG**

S 16 Arlberg Schnellstraße
ASt Zams - ASt Landeck West
km 00,000 - 05,536
SICHERHEITSAUSBAU PERJENTUNNEL
AUSFÜHRUNG
PERJENTUNNEL 1.RÖHRE

FUNDAMENTVERBREITERUNGEN
DETAILE ABSENKUNG ERHÖHTER SEITENSTREIFEN
OFFENE BAUWEISE WEST
SCHALUNG UND BEWEHRUNG

ANDERUNG	C	B	A
TECHNISCHE PLANUNG			
LEITUNG			
BERNARD INGENIEURE			
ASFINAG BAU MANAGEMENT GMBH			
IGT			
KMP			
EG			
GEZEICHNET:			
DATUM:			
GEPRÜFT:			
DATUM:			
FLÄCHE:			
Plannummer ASFINAG:	30100371/7156-00-00/0-416/PJTR/BI		
MASSSTAB	1:20		
PLANNUMMER / REVISION / VERSION:	7156-00-00		

MUSTERPLAN