



Schnitt A-A

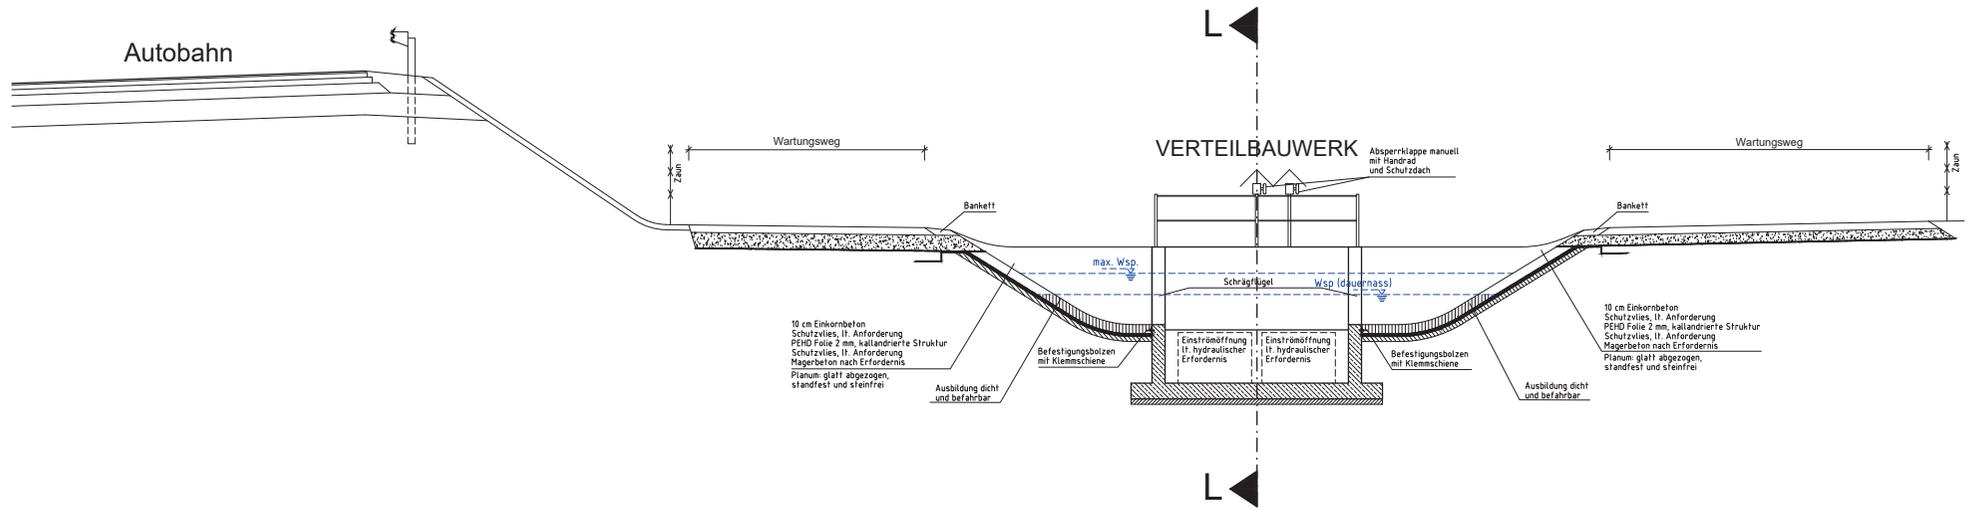

Schnitt B-B

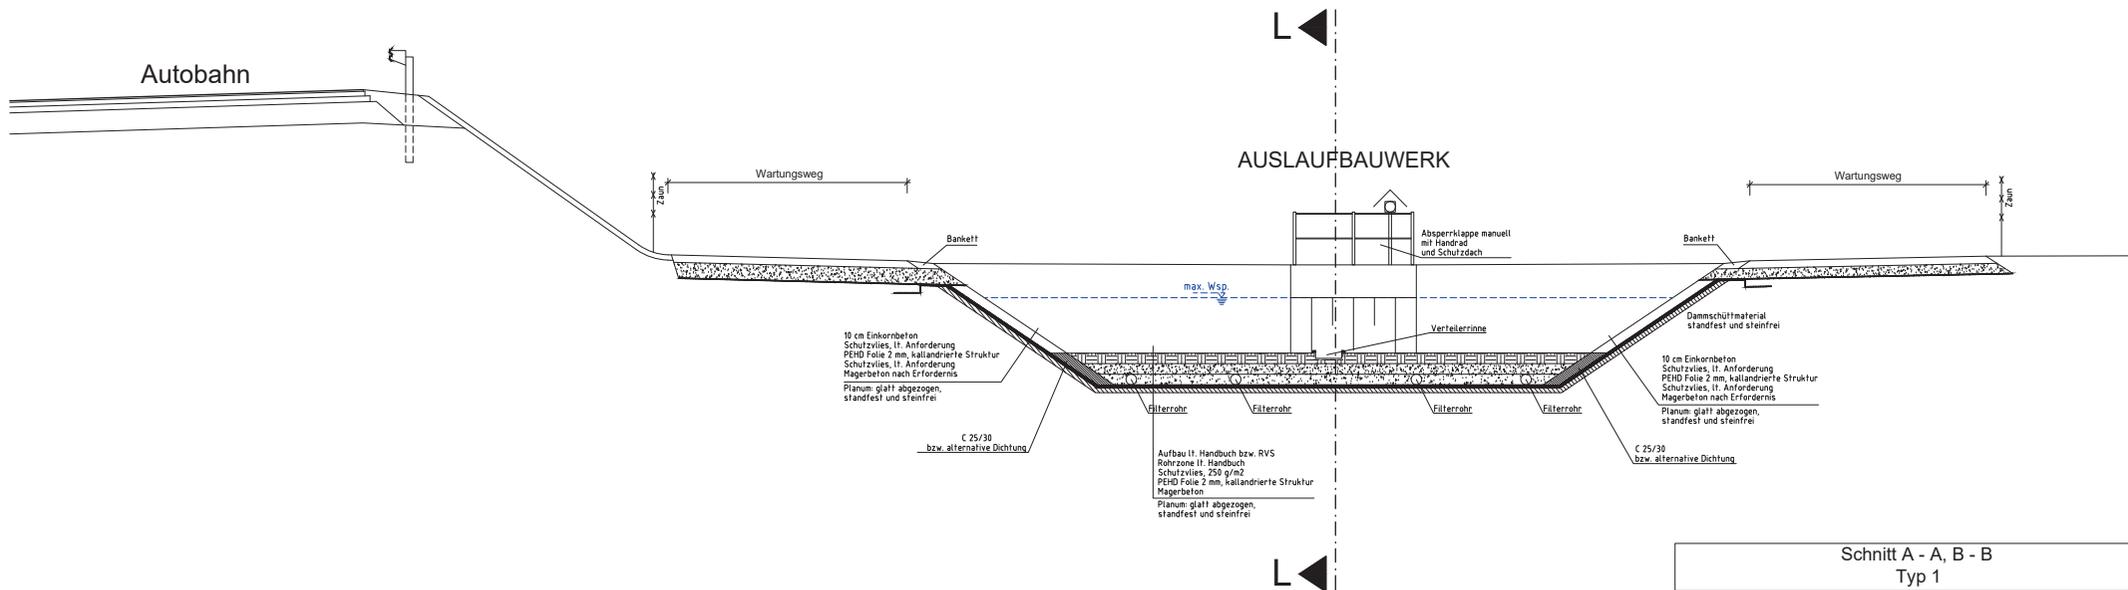

Schnitt A - A, B - B Typ 1		
AISIFILIAIG	VERSION: 3.00	PLaPB-TU REGELPLAN NR.
	DATUM: Aug. 2020	800.100. 1607